


図面表示高+250=標高

区長小林様より施工業者様へ
交通規制を地元に戻すため、交通規制実施の
1か月前までに規制の説明資料を届けてください。

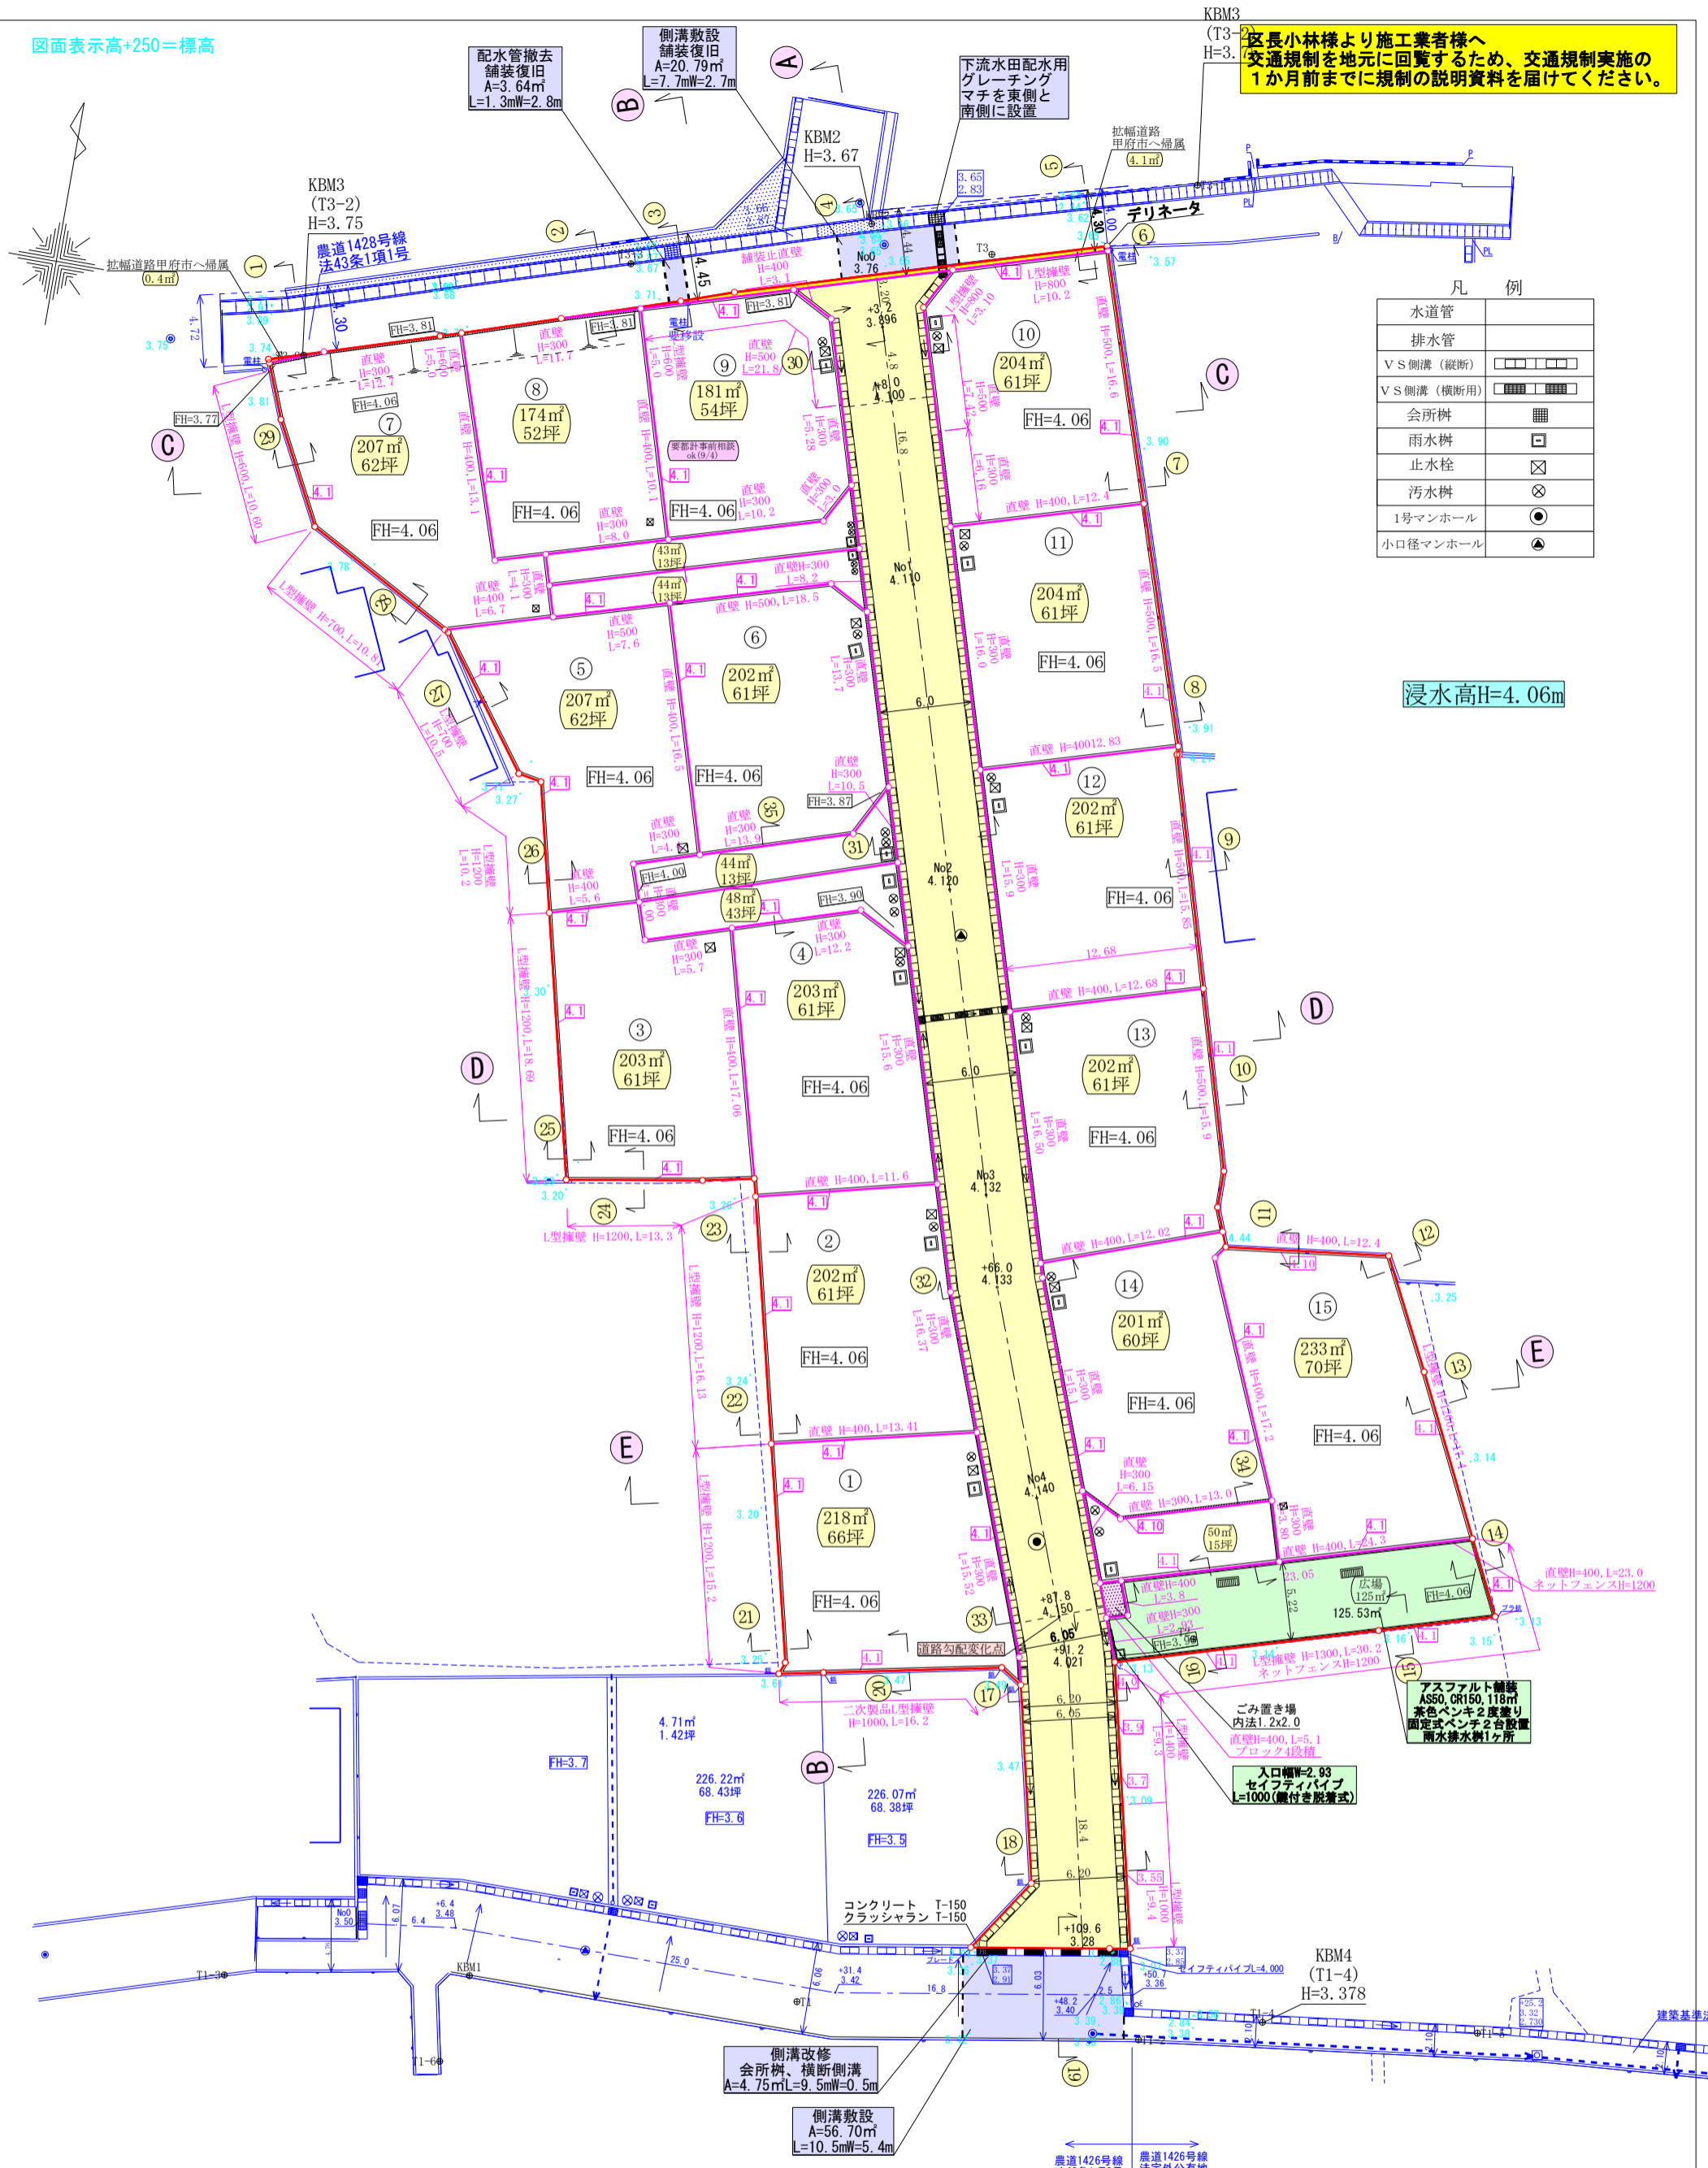

凡例

水道管	
排水管	
V S側溝 (縦断)	□□□□
V S側溝 (横断用)	▨▨▨▨
会所樹	■
雨水樹	□
止水栓	⊗
汚水樹	⊗
1号マンホール	●
小口径マンホール	▲

浸水高H=4.06m

申請箇所	甲府市中町字上ヶ待 2 7 4 番 6 他		
図名	造成計画平面図		
縮尺	1:400	用途地域	
測量年月日	令和5年 2月 8日	作成年月日	令和5年9月30日 令和5年11月30日
測量者	甲府市住吉一丁目8番17号 土地家屋調査士 望月厚		