


決定図面

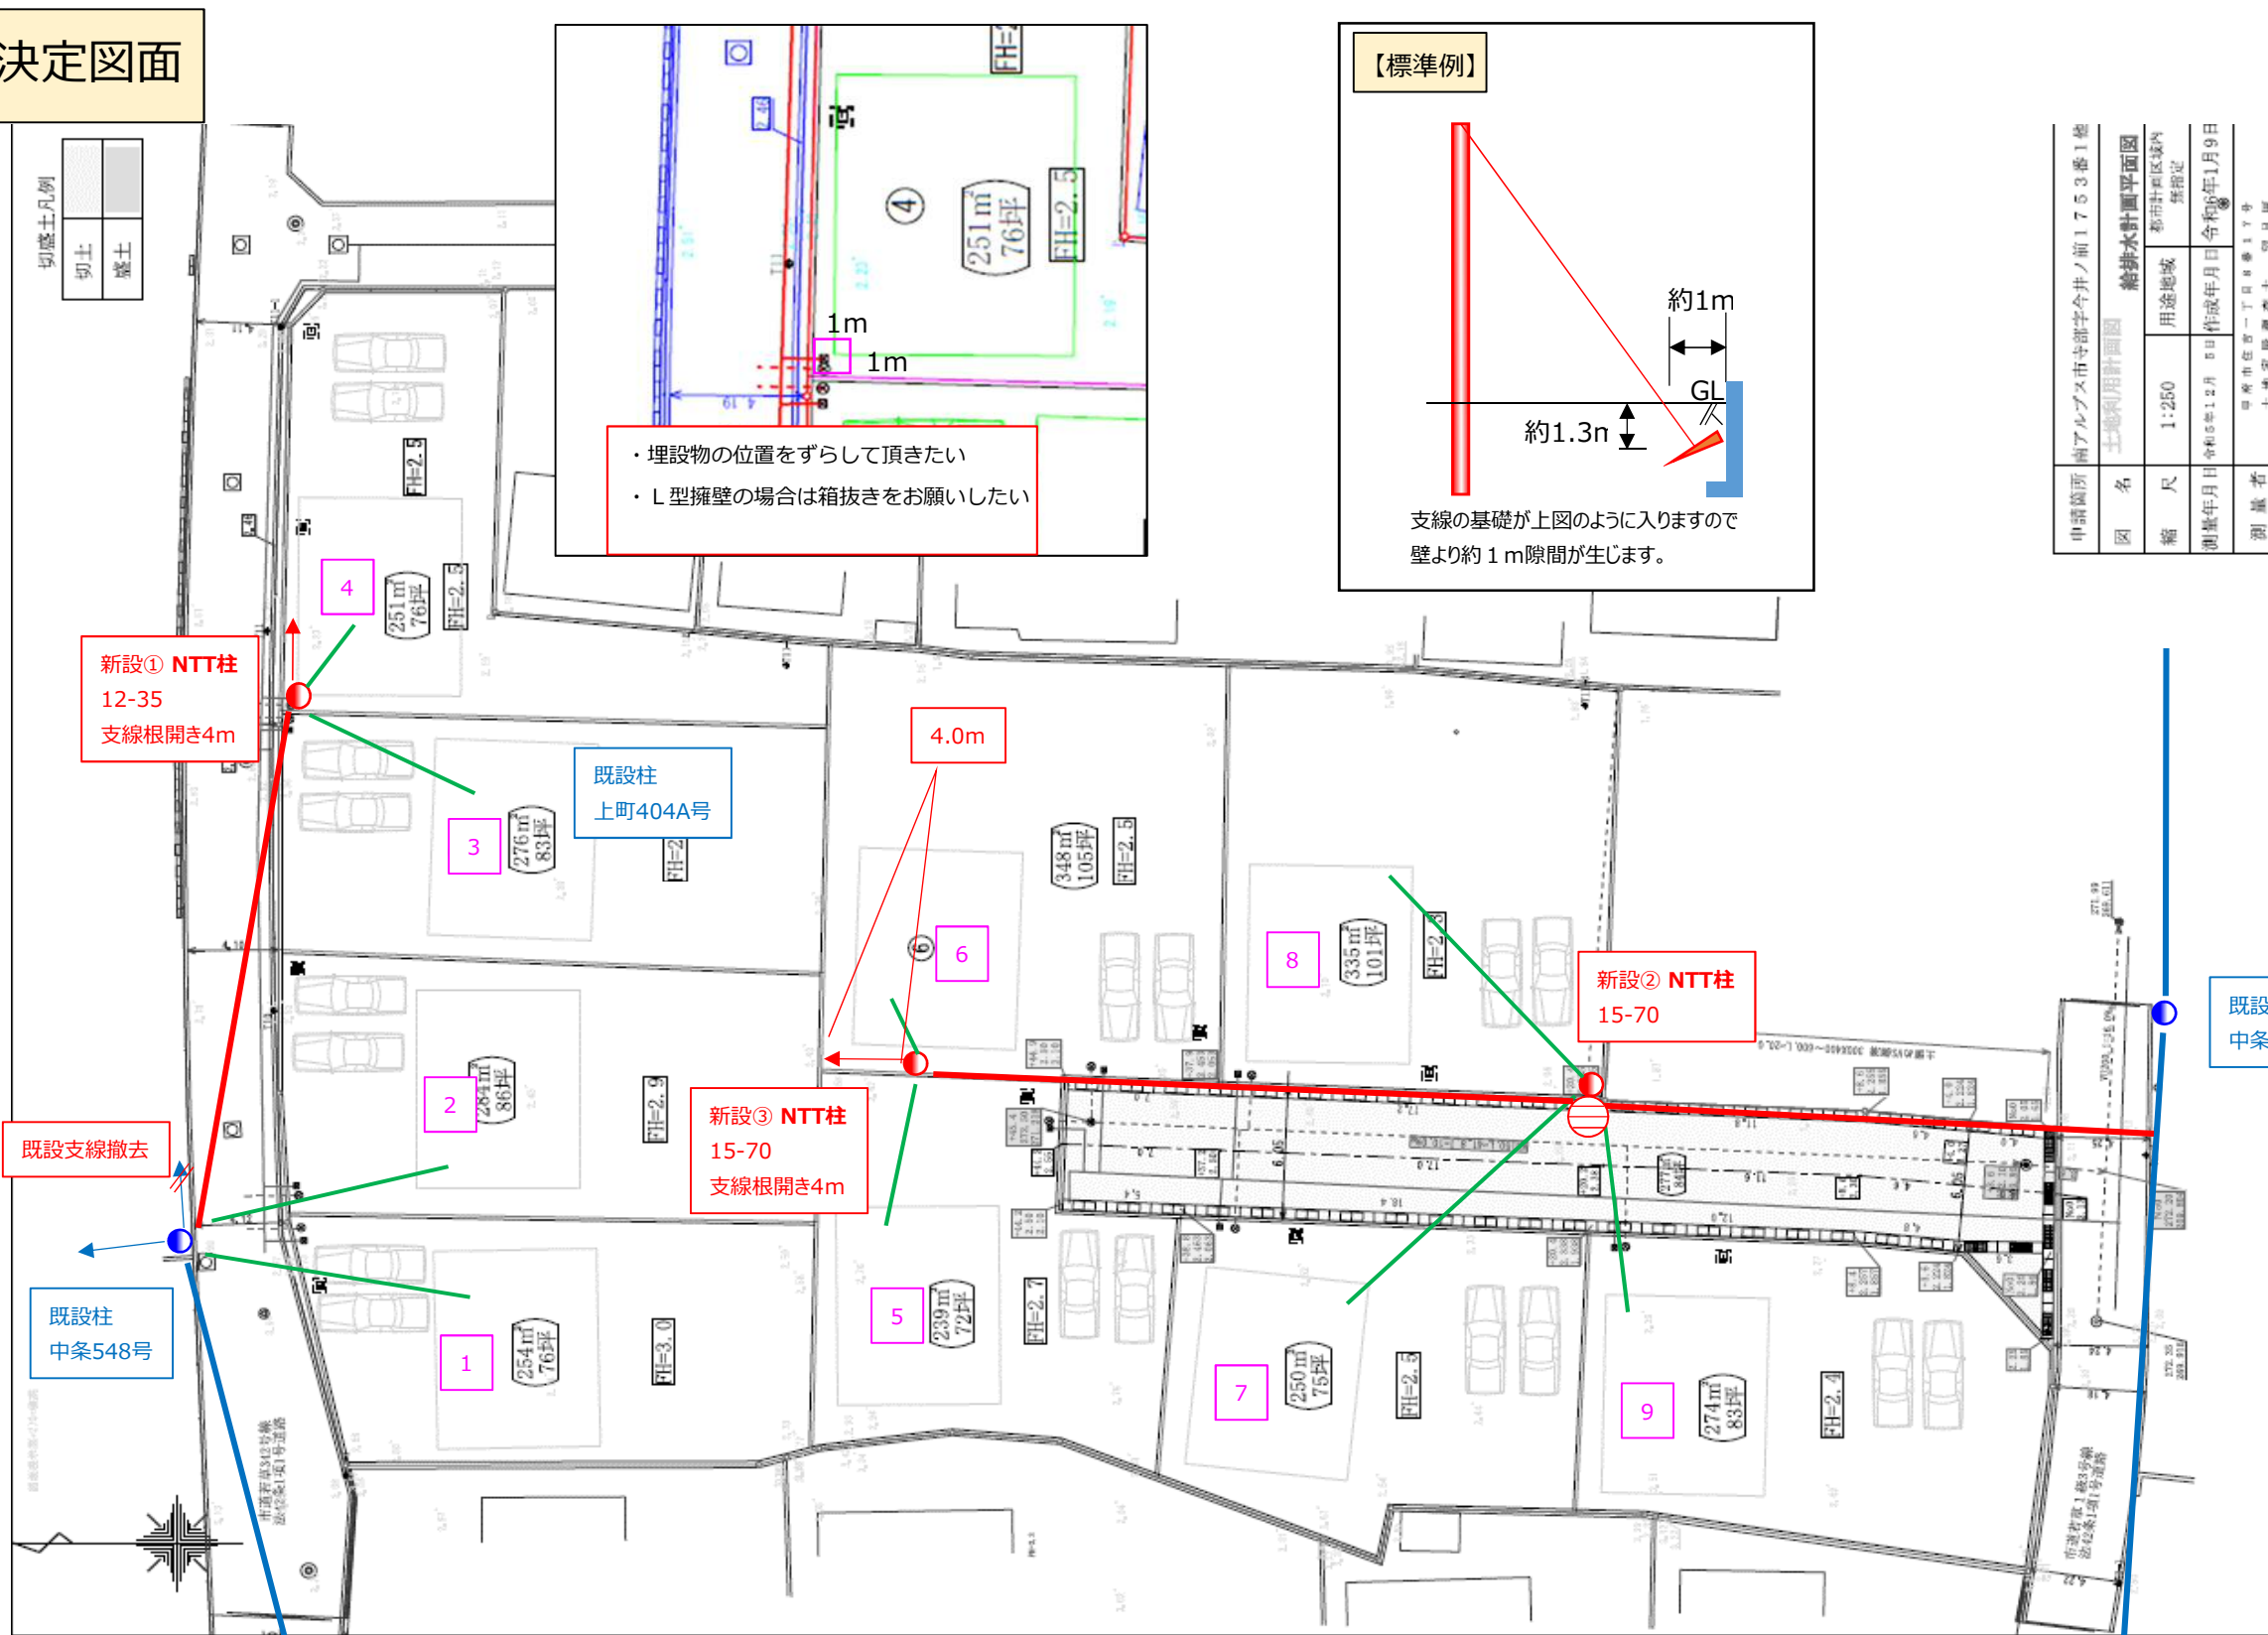

協議図面②

NO : 341196  
(寺部9区画)

凡例	
	電柱 (既設)
	電柱 (新設)
	電線路 (既設)
	電線路 (新設)
	地支線 (新設)
	変圧器 (新設)
	引込線 (新設)

申請箇所	南アルプス市寺部字今井ノ前1753番1地
図名	土地利用計画図 給排水計画平面図
縮尺	1:250
用途地域	都市計画区域内 農地
測量年月日	令和5年12月5日
作成年月日	令和6年1月9日
測量者	上州家務調査士 望月洋

**<注意事項> 必ずご確認ください**

- ①雨水升、上下水道等の計画については、建柱を考慮した位置へ修正をお願いします。  
(建柱作業は約1mのスペースが必要となります)
- ②当協議において電柱位置が確定しましたら造成工事業者様へ図面の提供をお願いいたします。
- ③地支線は東京電力とNTT様の2条新設となる場合があります。
- ④電柱は東京電力またはNTT様のいずれかが建柱致します。  
※建柱案協議が終了しましたらNTT様に協議内容を開示させていただきますのであらかじめご了承ください。

無断複製 転載禁止 東京電力パワーグリッド株式会社 2024年2月2日