


凡例	
水道管	
排水管	
V/S側溝 (縦断用)	
V/S側溝 (横断用)	
会所樹	
浸透樹	
止水栓	
汚水樹	
1号マンホール	
小口径マンホール	

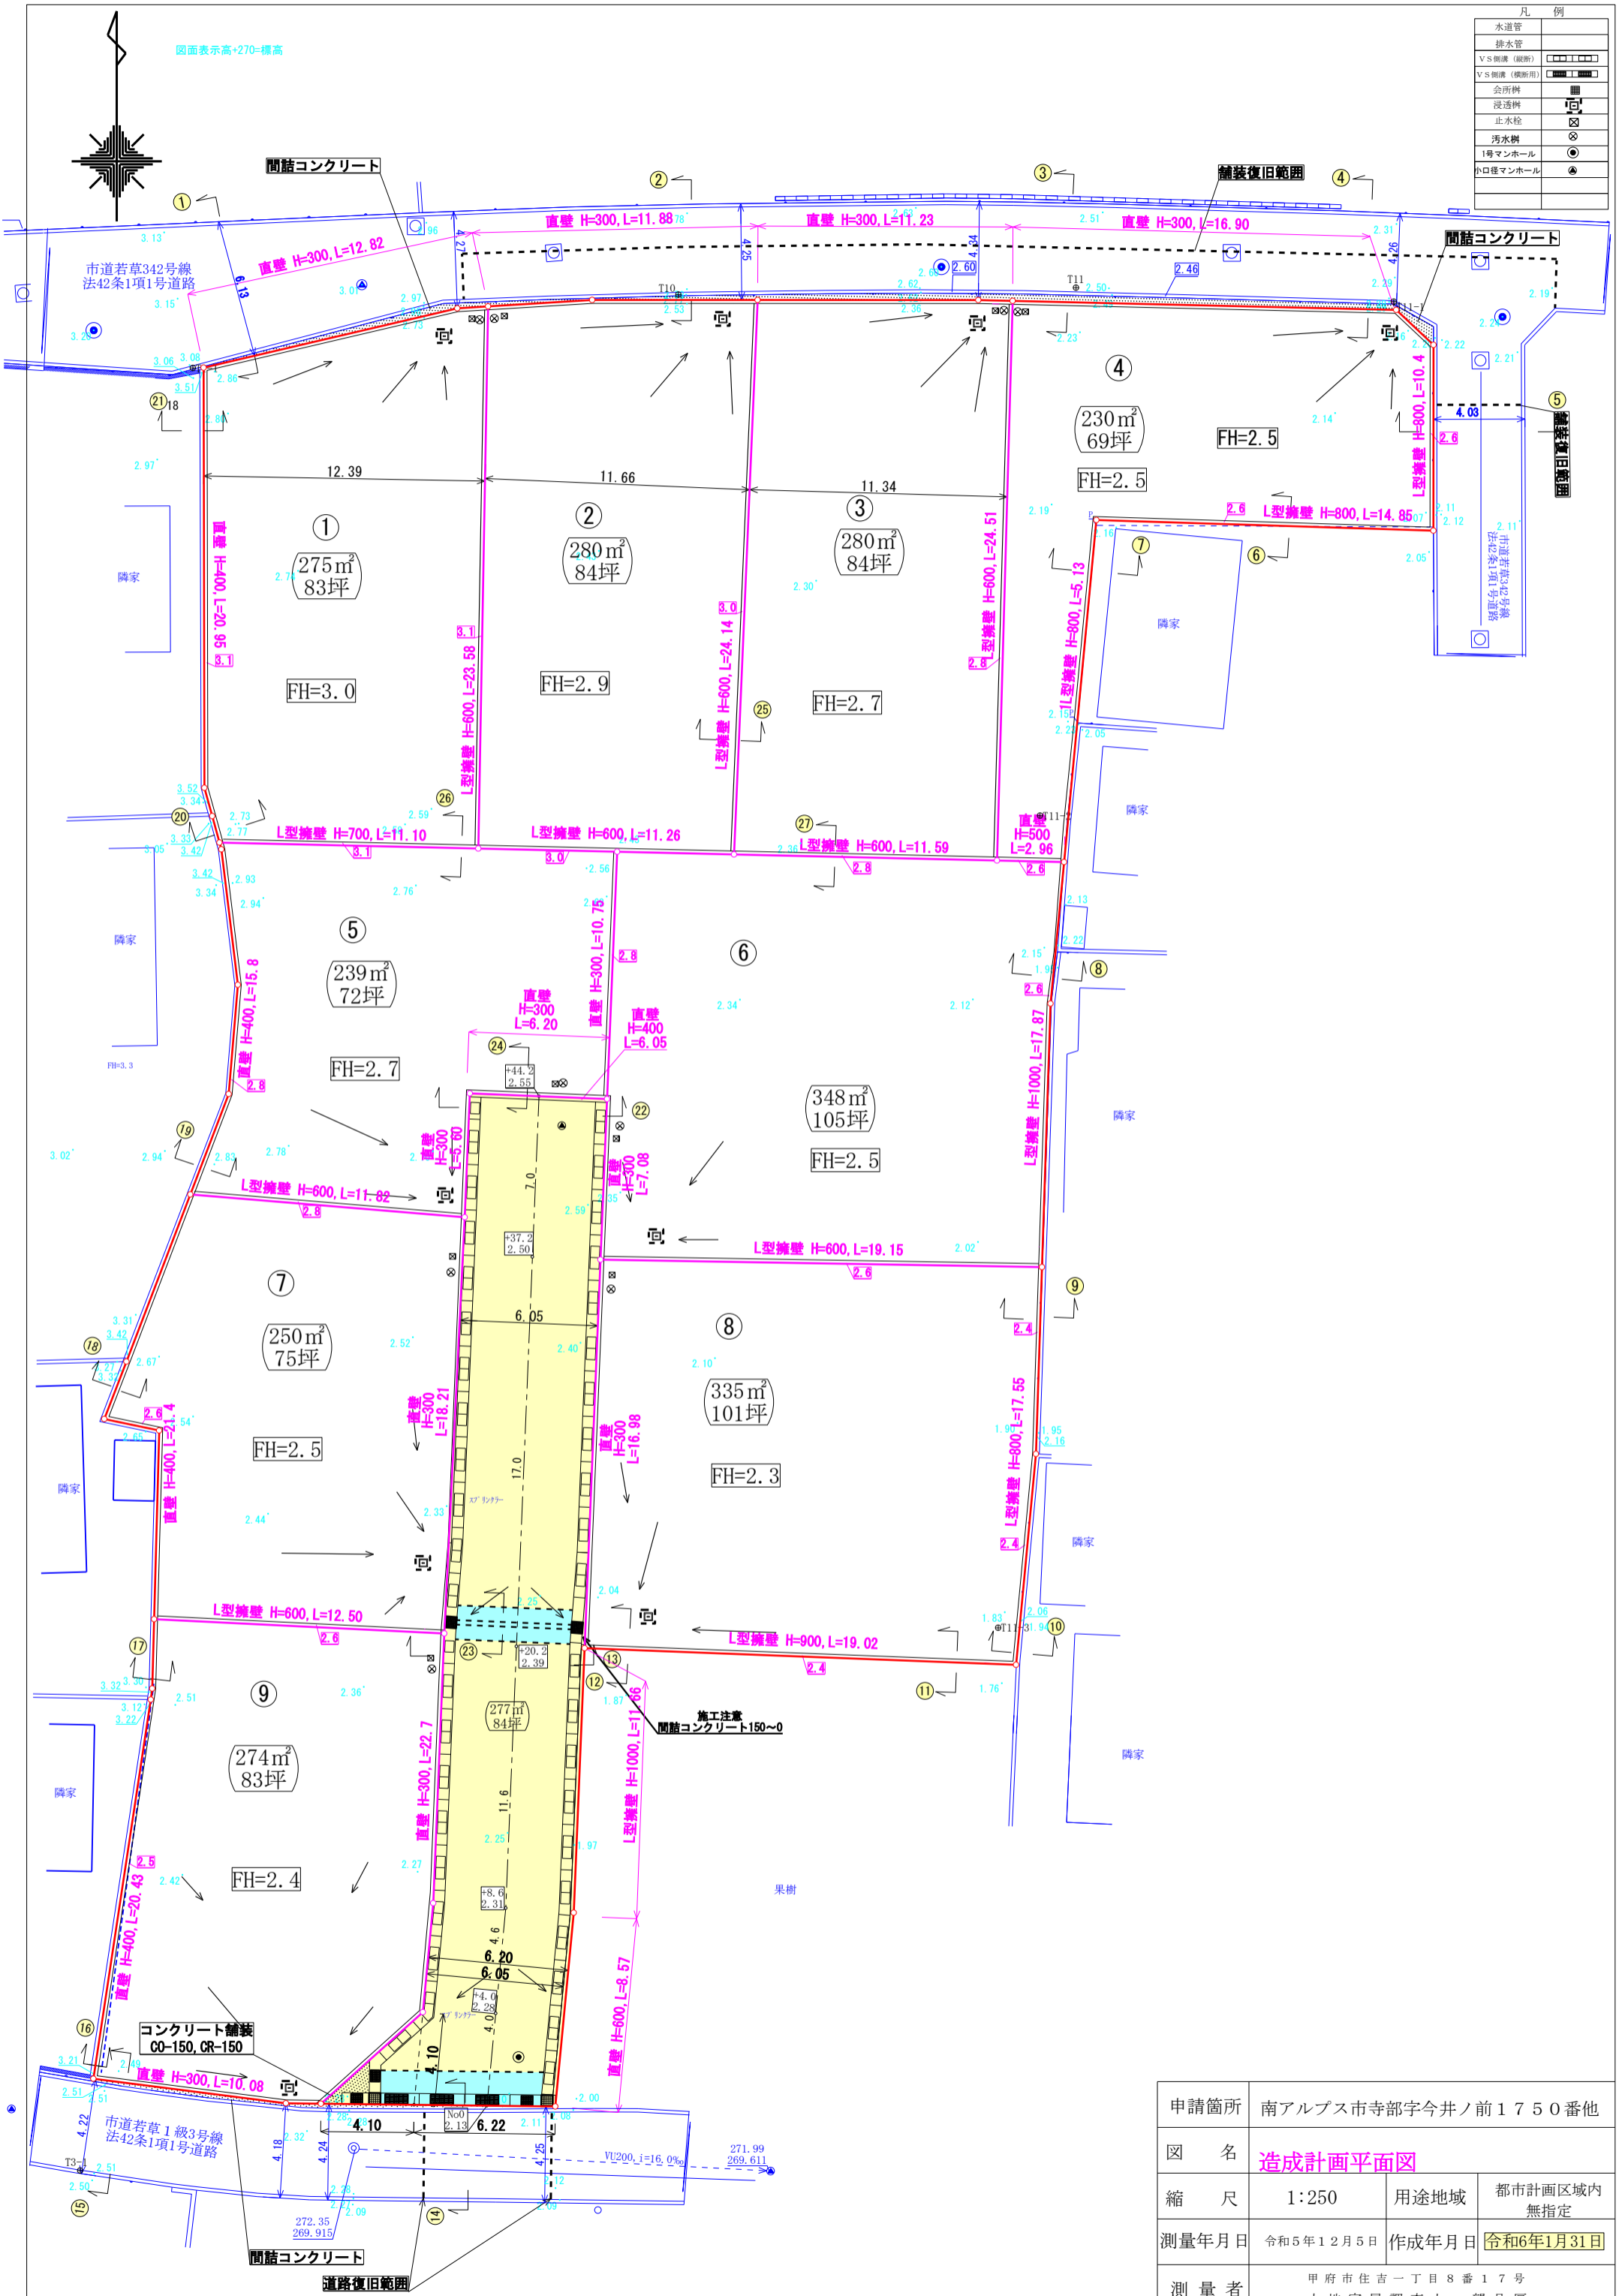

申請箇所	南アルプス市寺部字今井ノ前1750番地		
図名	造成計画平面図		
縮尺	1:250	用途地域	都市計画区域内 無指定
測量年月日	令和5年12月5日	作成年月日	令和6年1月31日
測量者	甲府市住吉一丁目8番17号 土地家屋調査士 望月厚		