


247960

建物図面
各階平面図

家屋番号 3890 6

建物の所在 甲斐市 中巨摩郡竜王町大字西八幡字月林 3890番地6 3891番地9


1 階

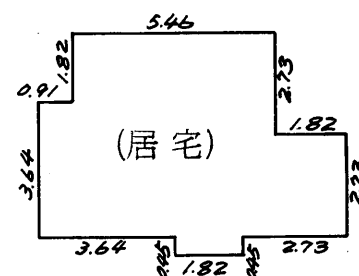

0.91	×	3.64	=	3.3124
5.46	×	5.46	=	29.8116
1.82	×	2.73	=	4.9686
1.82	×	0.45	=	0.8190
計				= 38.9116


床面積 38.91 m²

2 階

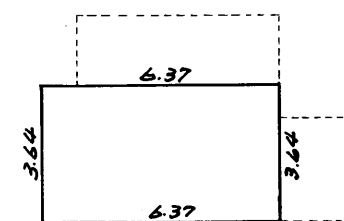

6.37	×	3.64	=	23.1868
------	---	------	---	---------

床面積 23.18 m²

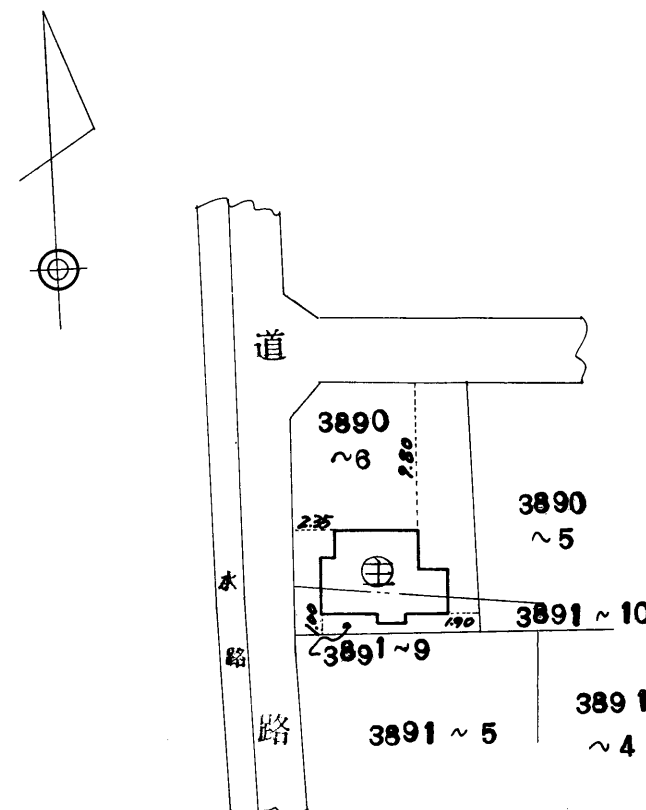

昭和51年12月16日 作製年月日

作製者

山梨県甲府市北口二丁目六番
土地家屋調査士 小泉

申請人

平賀篤



(長源納)

縮尺 1/200 1/500

(日本土地家屋調査士会連合会用紙)

① 51.12.24