
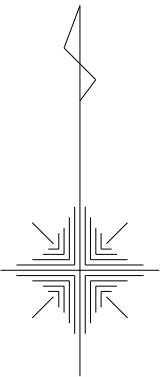


図面表示高+260=標高

施工業者様へ
工事着工の際に南アルプス市教育員会文化財担当
柵木様(282-7269)にTELして立会してください。
また直接隣接者様に連絡して丁張地に概略の工程と
現地再確認するか聞いて希望した場合、現地にて
再確認等対応してください。

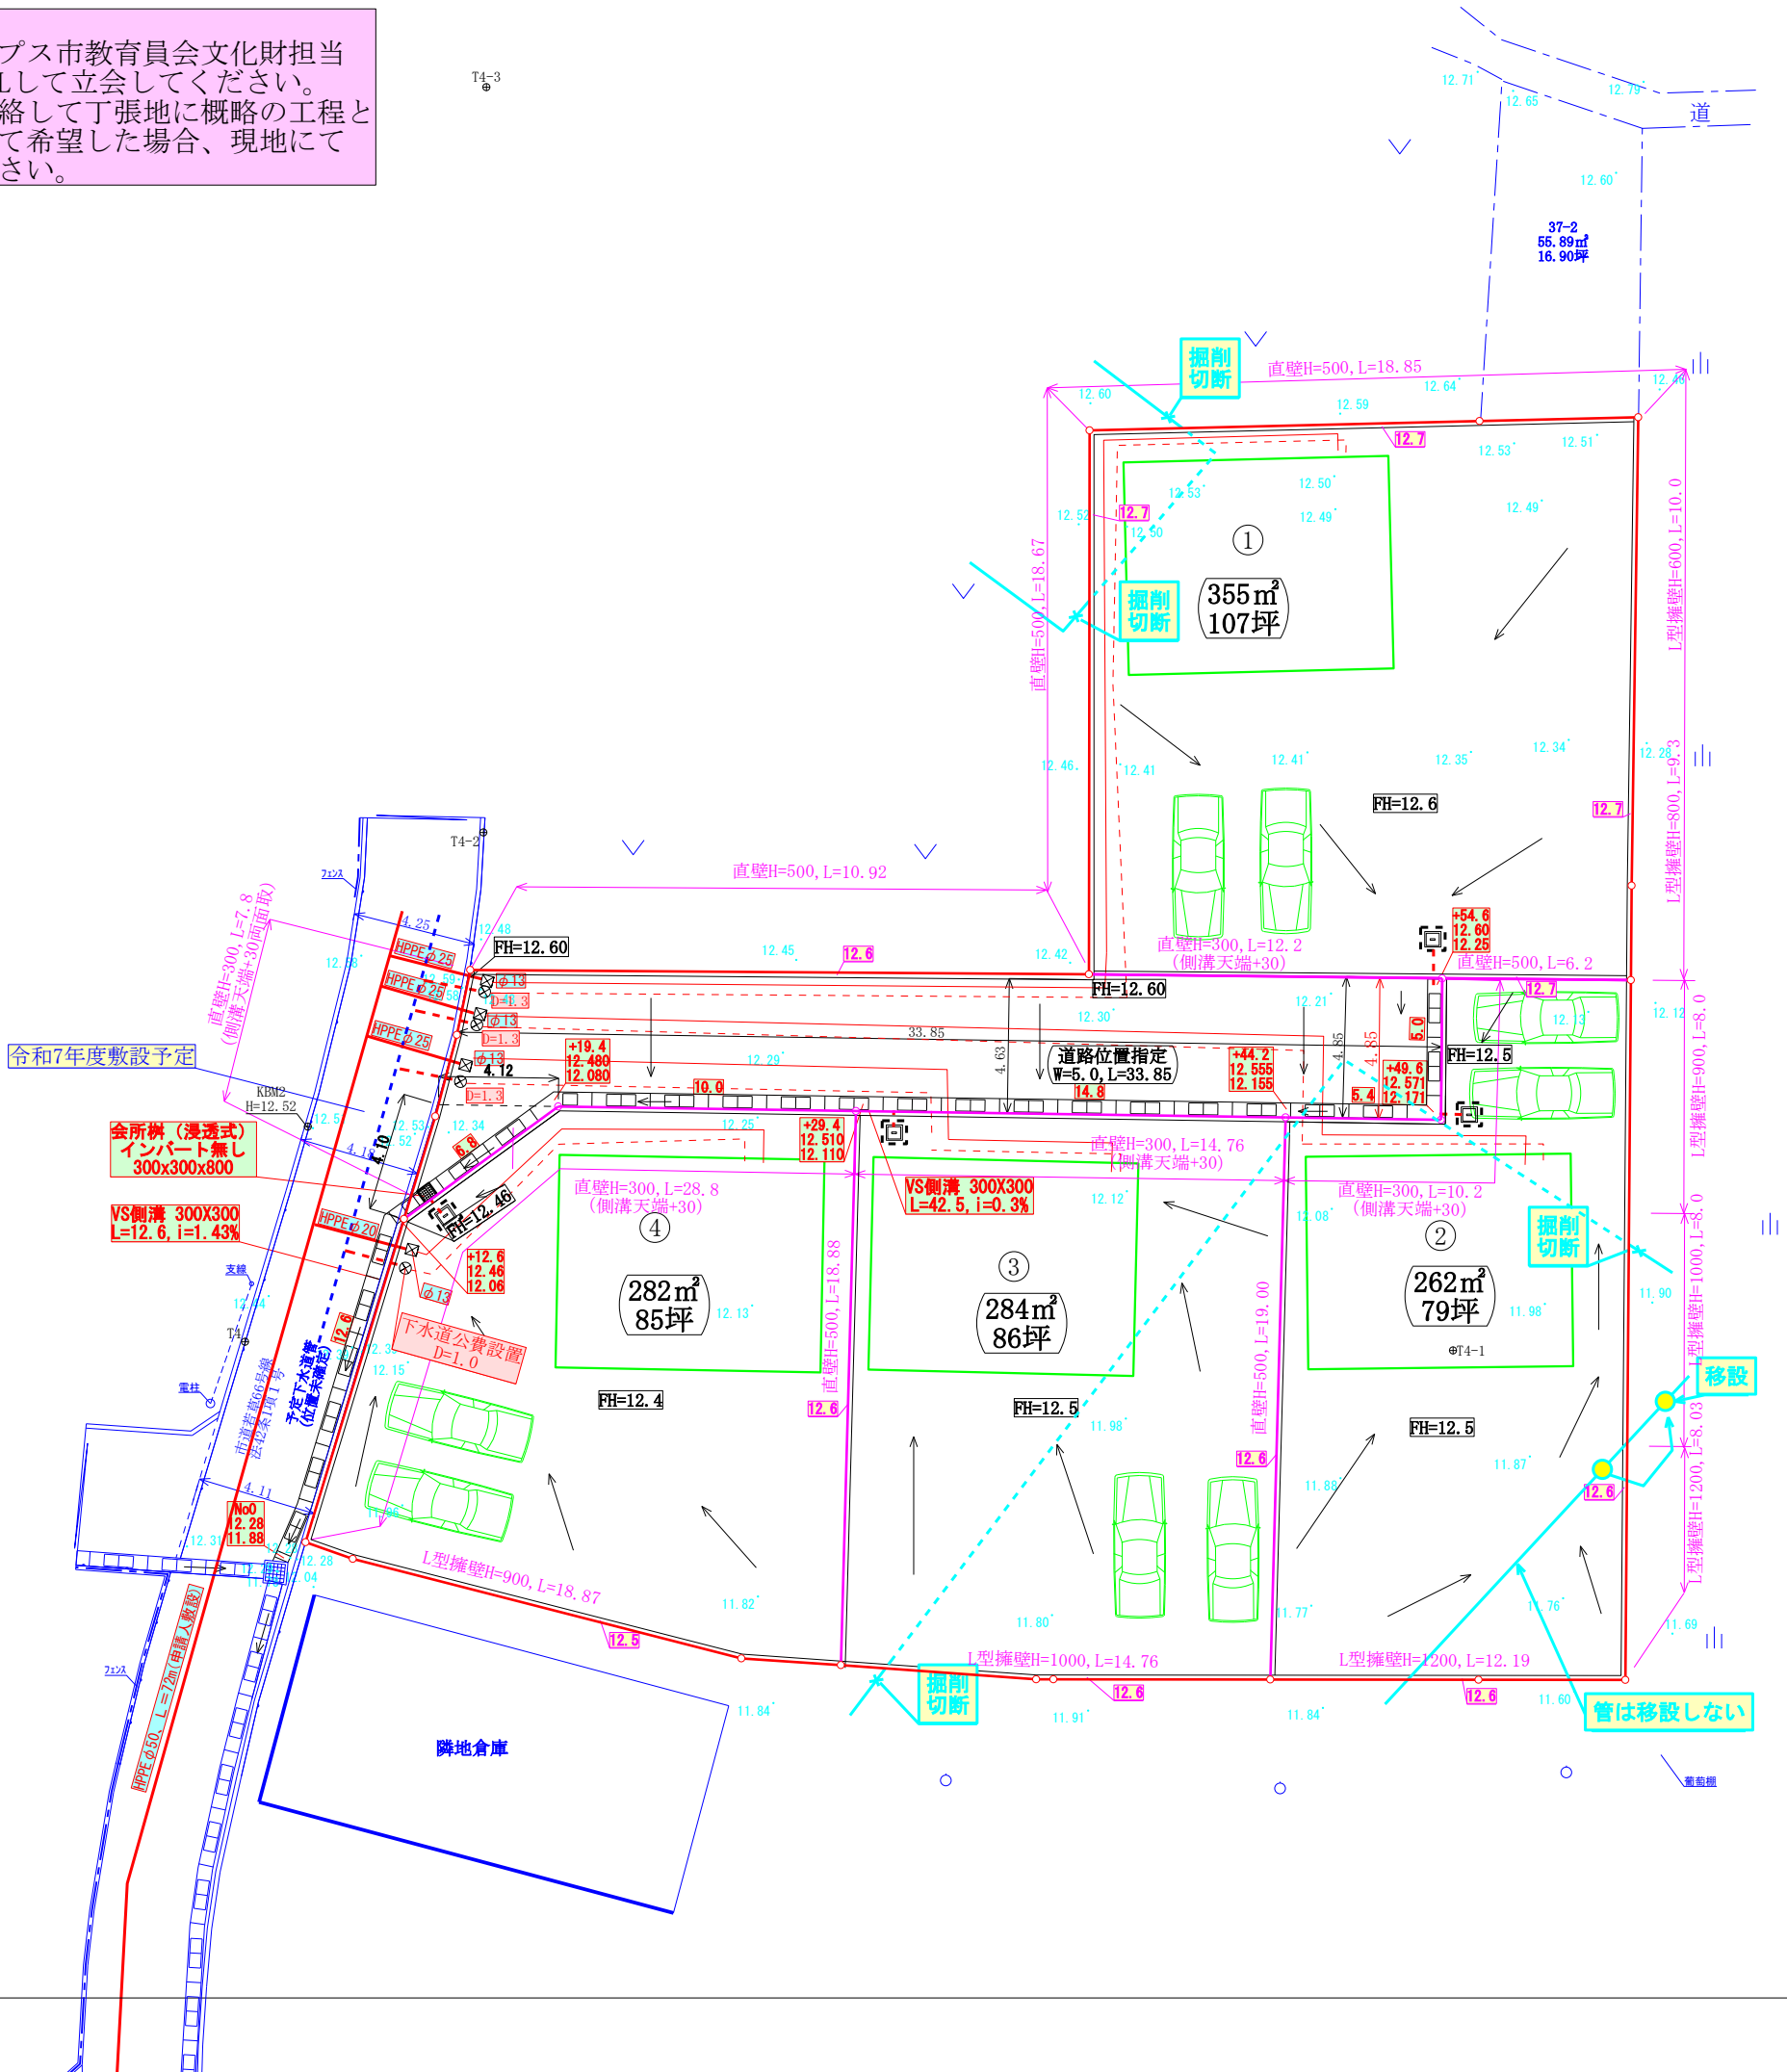

凡	例
水道管	
排水管	
VS側溝 (縦断)	
VS側溝 (横断用)	
会所柵	
雨水柵	
止水栓	
汚水柵	
1号マンホール	
小口径マンホール	

畑灌	配水管	
畑灌	配水管撤去	

申請箇所	南アルプス市鏡中條字村北37番1		
図名	畑灌施工図 造成計画平面図 土地利用計画図 給排水計画平面図		
縮尺	1:250	用途地域	都市計画区域内 無指定
測量年月日	令和6年11月28日	作成年月日	令和6年11月28日
測量者	甲府市住吉一丁目8番17号 土地家屋調査士 望月厚		