


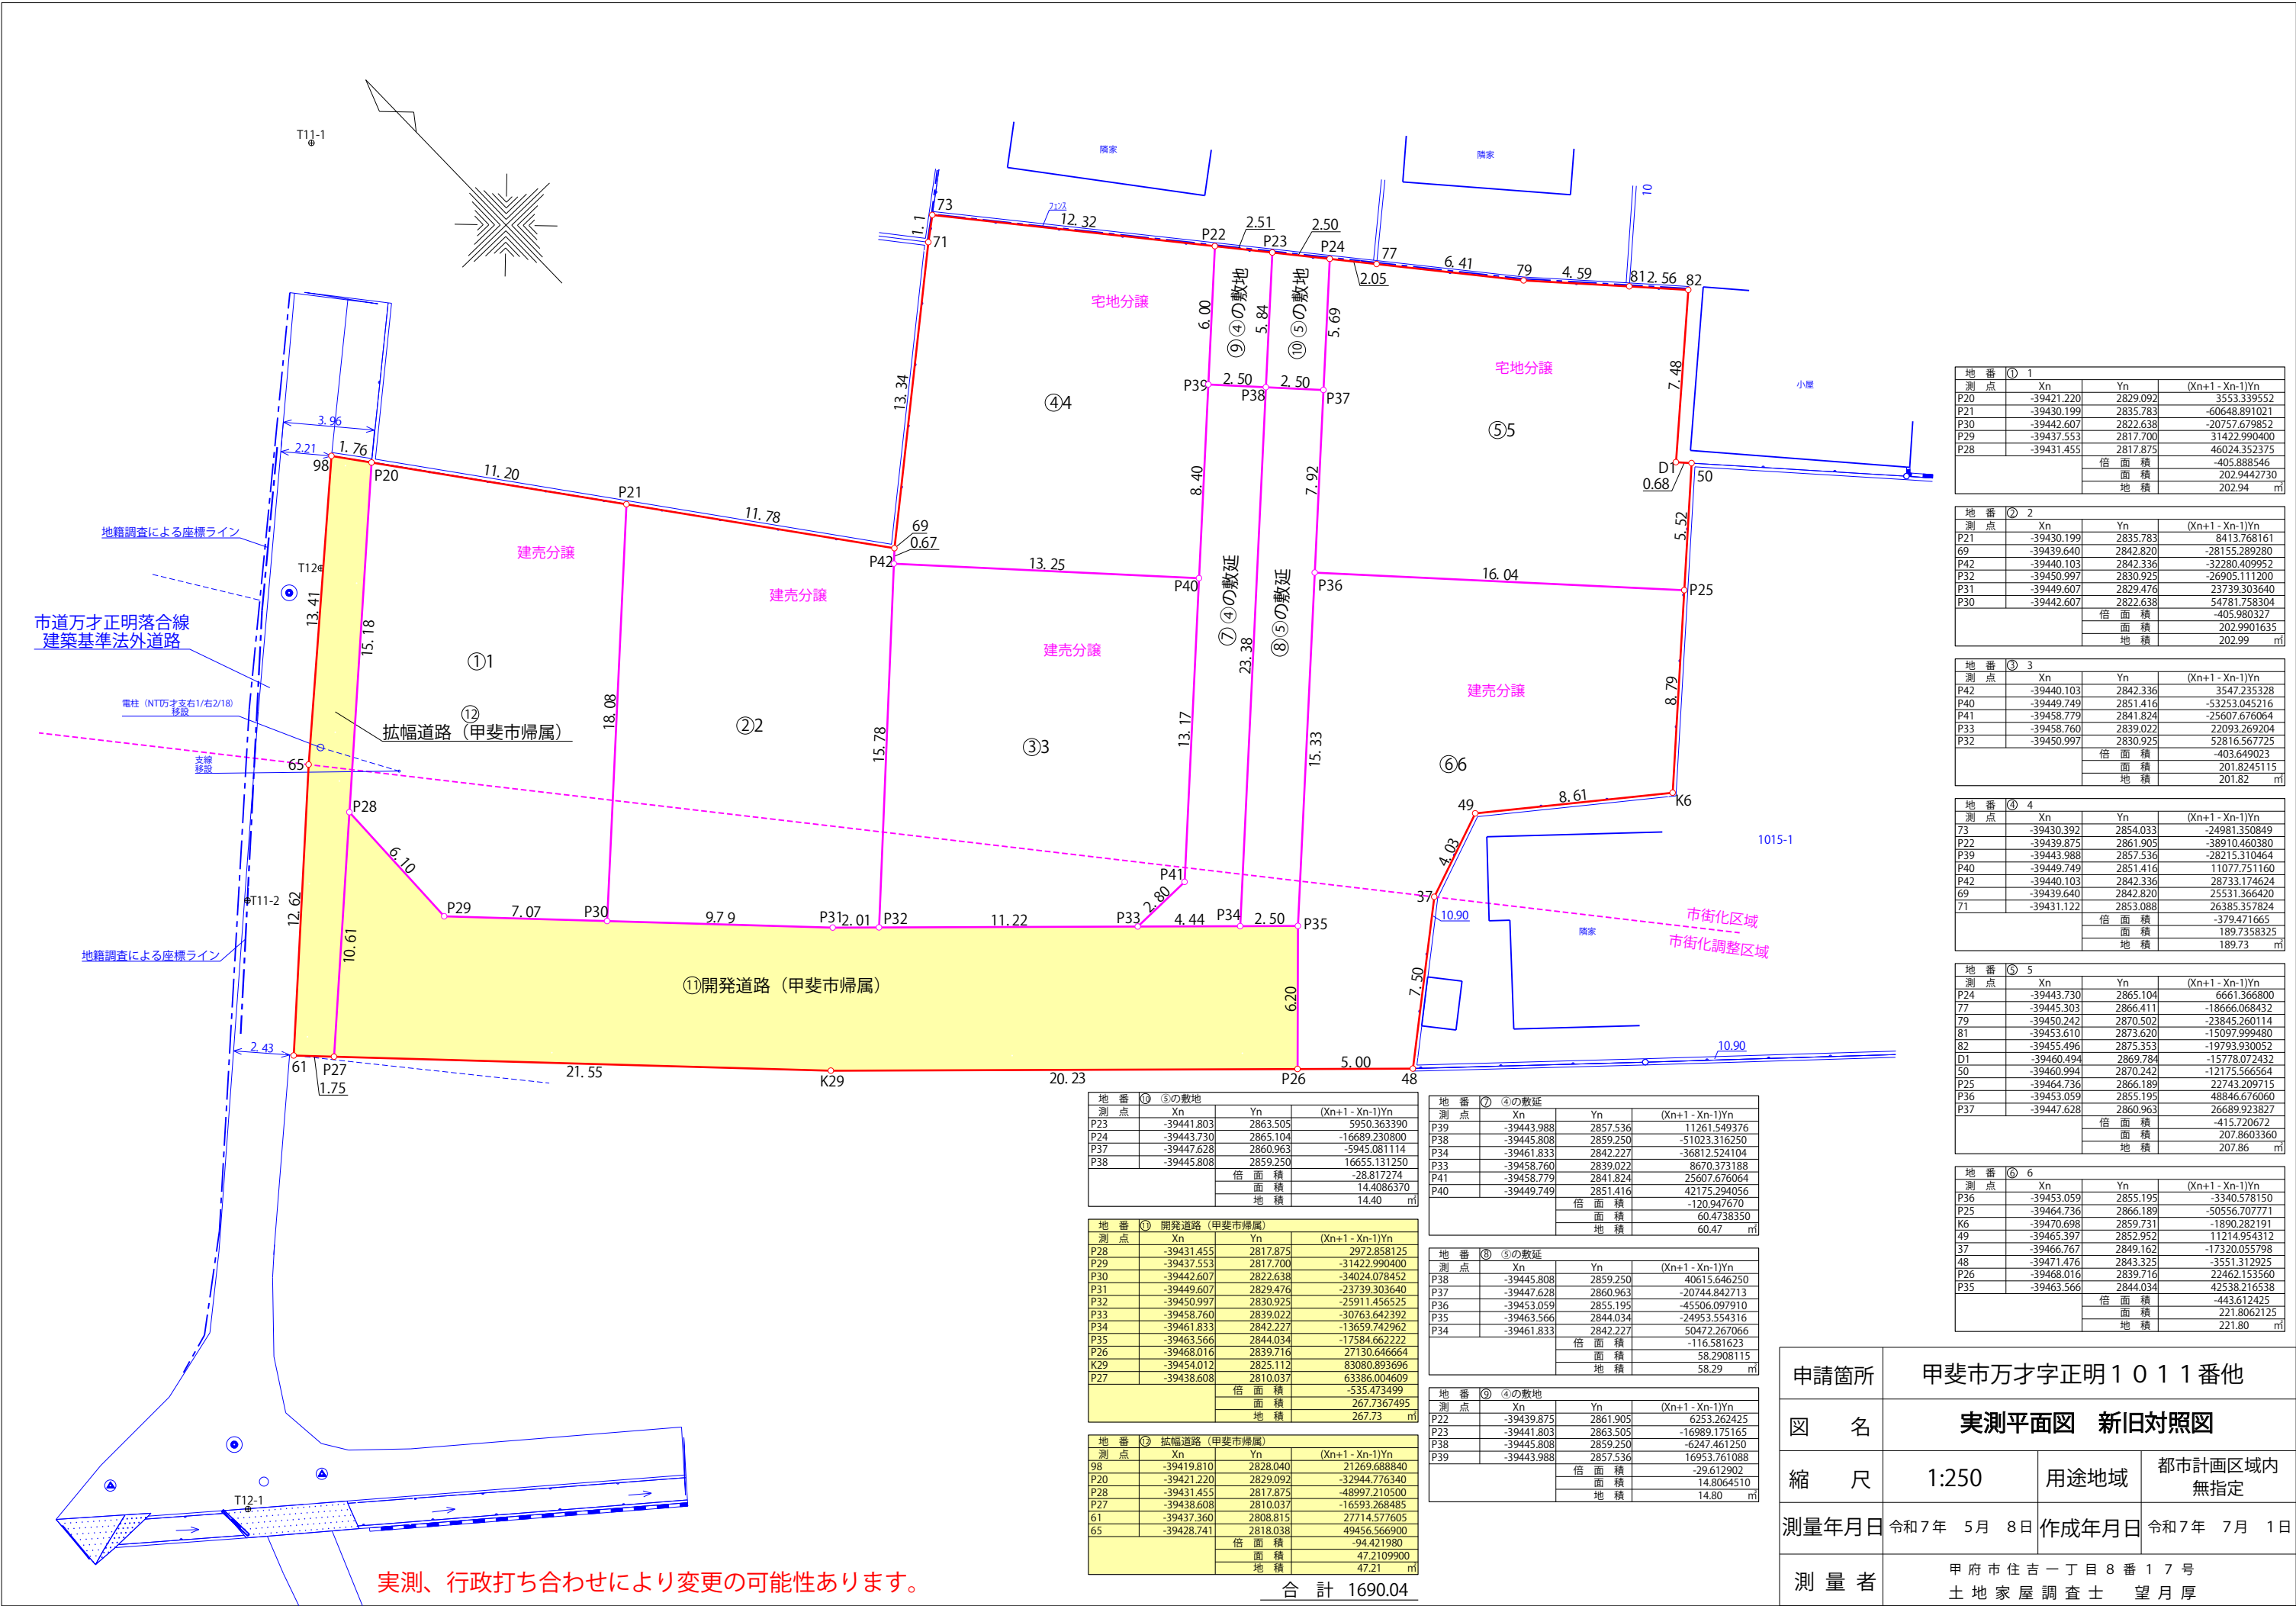

地番 ⑩ ⑤の敷地			
測点	Xn	Yn	(Xn+1 - Xn-1)Yn
P23	-39441.803	2863.505	5950.363390
P24	-39443.730	2865.104	-16689.230800
P37	-39447.628	2860.963	-5945.081114
P38	-39445.808	2859.250	16655.131250
		倍面積	-28.817274
		面積	14.4086370
		地積	14.40 m ²

地番 ⑪ 開発道路 (甲斐市所属)			
測点	Xn	Yn	(Xn+1 - Xn-1)Yn
P28	-39431.455	2817.875	2972.858125
P29	-39437.553	2817.700	-31422.990400
P30	-39442.607	2822.638	-34024.078452
P31	-39449.607	2829.476	-23739.303640
P32	-39450.997	2830.925	-25911.456525
P33	-39458.760	2839.022	-30763.642392
P34	-39461.833	2842.227	-13659.742962
P35	-39463.566	2844.034	-17584.662222
P26	-39468.016	2839.716	27130.646664
K29	-39454.012	2825.112	83080.893696
P27	-39438.608	2810.037	63386.004609
		倍面積	-535.473499
		面積	267.7367495
		地積	267.73 m ²

地番 ⑬ 拡幅道路 (甲斐市所属)			
測点	Xn	Yn	(Xn+1 - Xn-1)Yn
98	-39419.810	2828.040	21269.688840
P20	-39421.220	2829.092	-32944.776340
P28	-39431.455	2817.875	-48997.210500
P27	-39438.608	2810.037	-16593.268485
61	-39437.360	2808.815	27714.577605
65	-39428.741	2818.038	49456.566900
		倍面積	-94.421980
		面積	47.2109900
		地積	47.21 m ²

地番 ⑦ ④の敷延			
測点	Xn	Yn	(Xn+1 - Xn-1)Yn
P39	-39443.988	2857.536	11261.549376
P38	-39445.808	2859.250	-51023.316250
P34	-39461.833	2842.227	-36812.524104
P33	-39458.760	2839.022	8670.373188
P41	-39458.779	2841.824	25607.676064
P40	-39449.749	2851.416	42175.294056
		倍面積	-120.947670
		面積	60.4738350
		地積	60.47 m ²

地番 ⑧ ⑤の敷延			
測点	Xn	Yn	(Xn+1 - Xn-1)Yn
P38	-39445.808	2859.250	40615.646250
P37	-39447.628	2860.963	-20744.842713
P36	-39453.059	2855.195	-45506.097910
P35	-39463.566	2844.034	-24953.554316
P34	-39461.833	2842.227	50472.267066
		倍面積	-116.581623
		面積	58.2908115
		地積	58.29 m ²

地番 ⑨ ④の敷地			
測点	Xn	Yn	(Xn+1 - Xn-1)Yn
P22	-39439.875	2861.905	6253.262425
P23	-39441.803	2863.505	-16989.175165
P38	-39445.808	2859.250	-6247.461250
P39	-39443.988	2857.536	16953.761088
		倍面積	-29.612902
		面積	14.8064510
		地積	14.80 m ²

地番 ① 1			
測点	Xn	Yn	(Xn+1 - Xn-1)Yn
P20	-39421.220	2829.092	3553.339552
P21	-39430.199	2835.783	-60648.891021
P30	-39442.607	2822.638	-20757.679852
P29	-39437.553	2817.700	31422.990400
P28	-39431.455	2817.875	46024.352375
		倍面積	-405.888546
		面積	202.9442730
		地積	202.94 m ²

地番 ② 2			
測点	Xn	Yn	(Xn+1 - Xn-1)Yn
P21	-39430.199	2835.783	8413.768161
69	-39439.640	2842.820	-28155.289280
P42	-39440.103	2842.336	-32280.409952
P32	-39450.997	2830.925	-26905.111200
P31	-39449.607	2829.476	23739.303640
P30	-39442.607	2822.638	54781.758304
		倍面積	-405.980327
		面積	202.9901635
		地積	202.99 m ²

地番 ③ 3			
測点	Xn	Yn	(Xn+1 - Xn-1)Yn
P42	-39440.103	2842.336	3547.235328
P40	-39449.749	2851.416	-53253.045216
P41	-39458.779	2841.824	-25607.676064
P33	-39458.760	2839.022	22093.269204
P32	-39450.997	2830.925	52816.567725
		倍面積	-403.649023
		面積	201.8245115
		地積	201.82 m ²

地番 ④ 4			
測点	Xn	Yn	(Xn+1 - Xn-1)Yn
73	-39430.392	2854.033	-24981.350849
P22	-39439.875	2861.905	-38910.460380
P39	-39443.988	2857.536	-28215.310464
P40	-39449.749	2851.416	11077.751160
P42	-39440.103	2842.336	28733.174624
69	-39439.640	2842.820	25531.366420
71	-39431.122	2853.088	26385.357824
		倍面積	-379.471665
		面積	189.7358325
		地積	189.73 m ²

地番 ⑤ 5			
測点	Xn	Yn	(Xn+1 - Xn-1)Yn
P24	-39443.730	2865.104	6661.366800
77	-39445.303	2866.411	-18666.068432
79	-39450.242	2870.502	-23845.260114
81	-39453.610	2873.620	-15097.999480
82	-39455.496	2875.353	-19793.930052
D1	-39460.494	2869.784	-15778.072432
50	-39460.994	2870.242	-12175.566564
P25	-39464.736	2866.189	22743.209715
P36	-39453.059	2855.195	48846.676060
P37	-39447.628	2860.963	26689.923827
		倍面積	-415.720672
		面積	207.8603360
		地積	207.86 m ²

地番 ⑥ 6			
測点	Xn	Yn	(Xn+1 - Xn-1)Yn
P36	-39453.059	2855.195	-3340.578150
P25	-39464.736	2866.189	-50556.707771
K6	-39470.698	2859.731	-1890.282191
49	-39465.397	2852.952	11214.954312
37	-39466.767	2849.162	-17320.055798
48	-39471.476	2843.325	-3551.312925
P26	-39468.016	2839.716	22462.153560
P35	-39463.566	2844.034	42538.216538
		倍面積	-443.612425
		面積	221.8062125
		地積	221.80 m ²

申請箇所	甲斐市万才字正明1011番他		
図名	実測平面図 新旧対照図		
縮尺	1:250	用途地域	都市計画区域内 無指定
測量年月日	令和7年 5月 8日	作成年月日	令和7年 7月 1日
測量者	甲府市住吉一丁目8番17号 土地家屋調査士 望月厚		

実測、行政打ち合わせにより変更の可能性あります。

合計 1690.04