


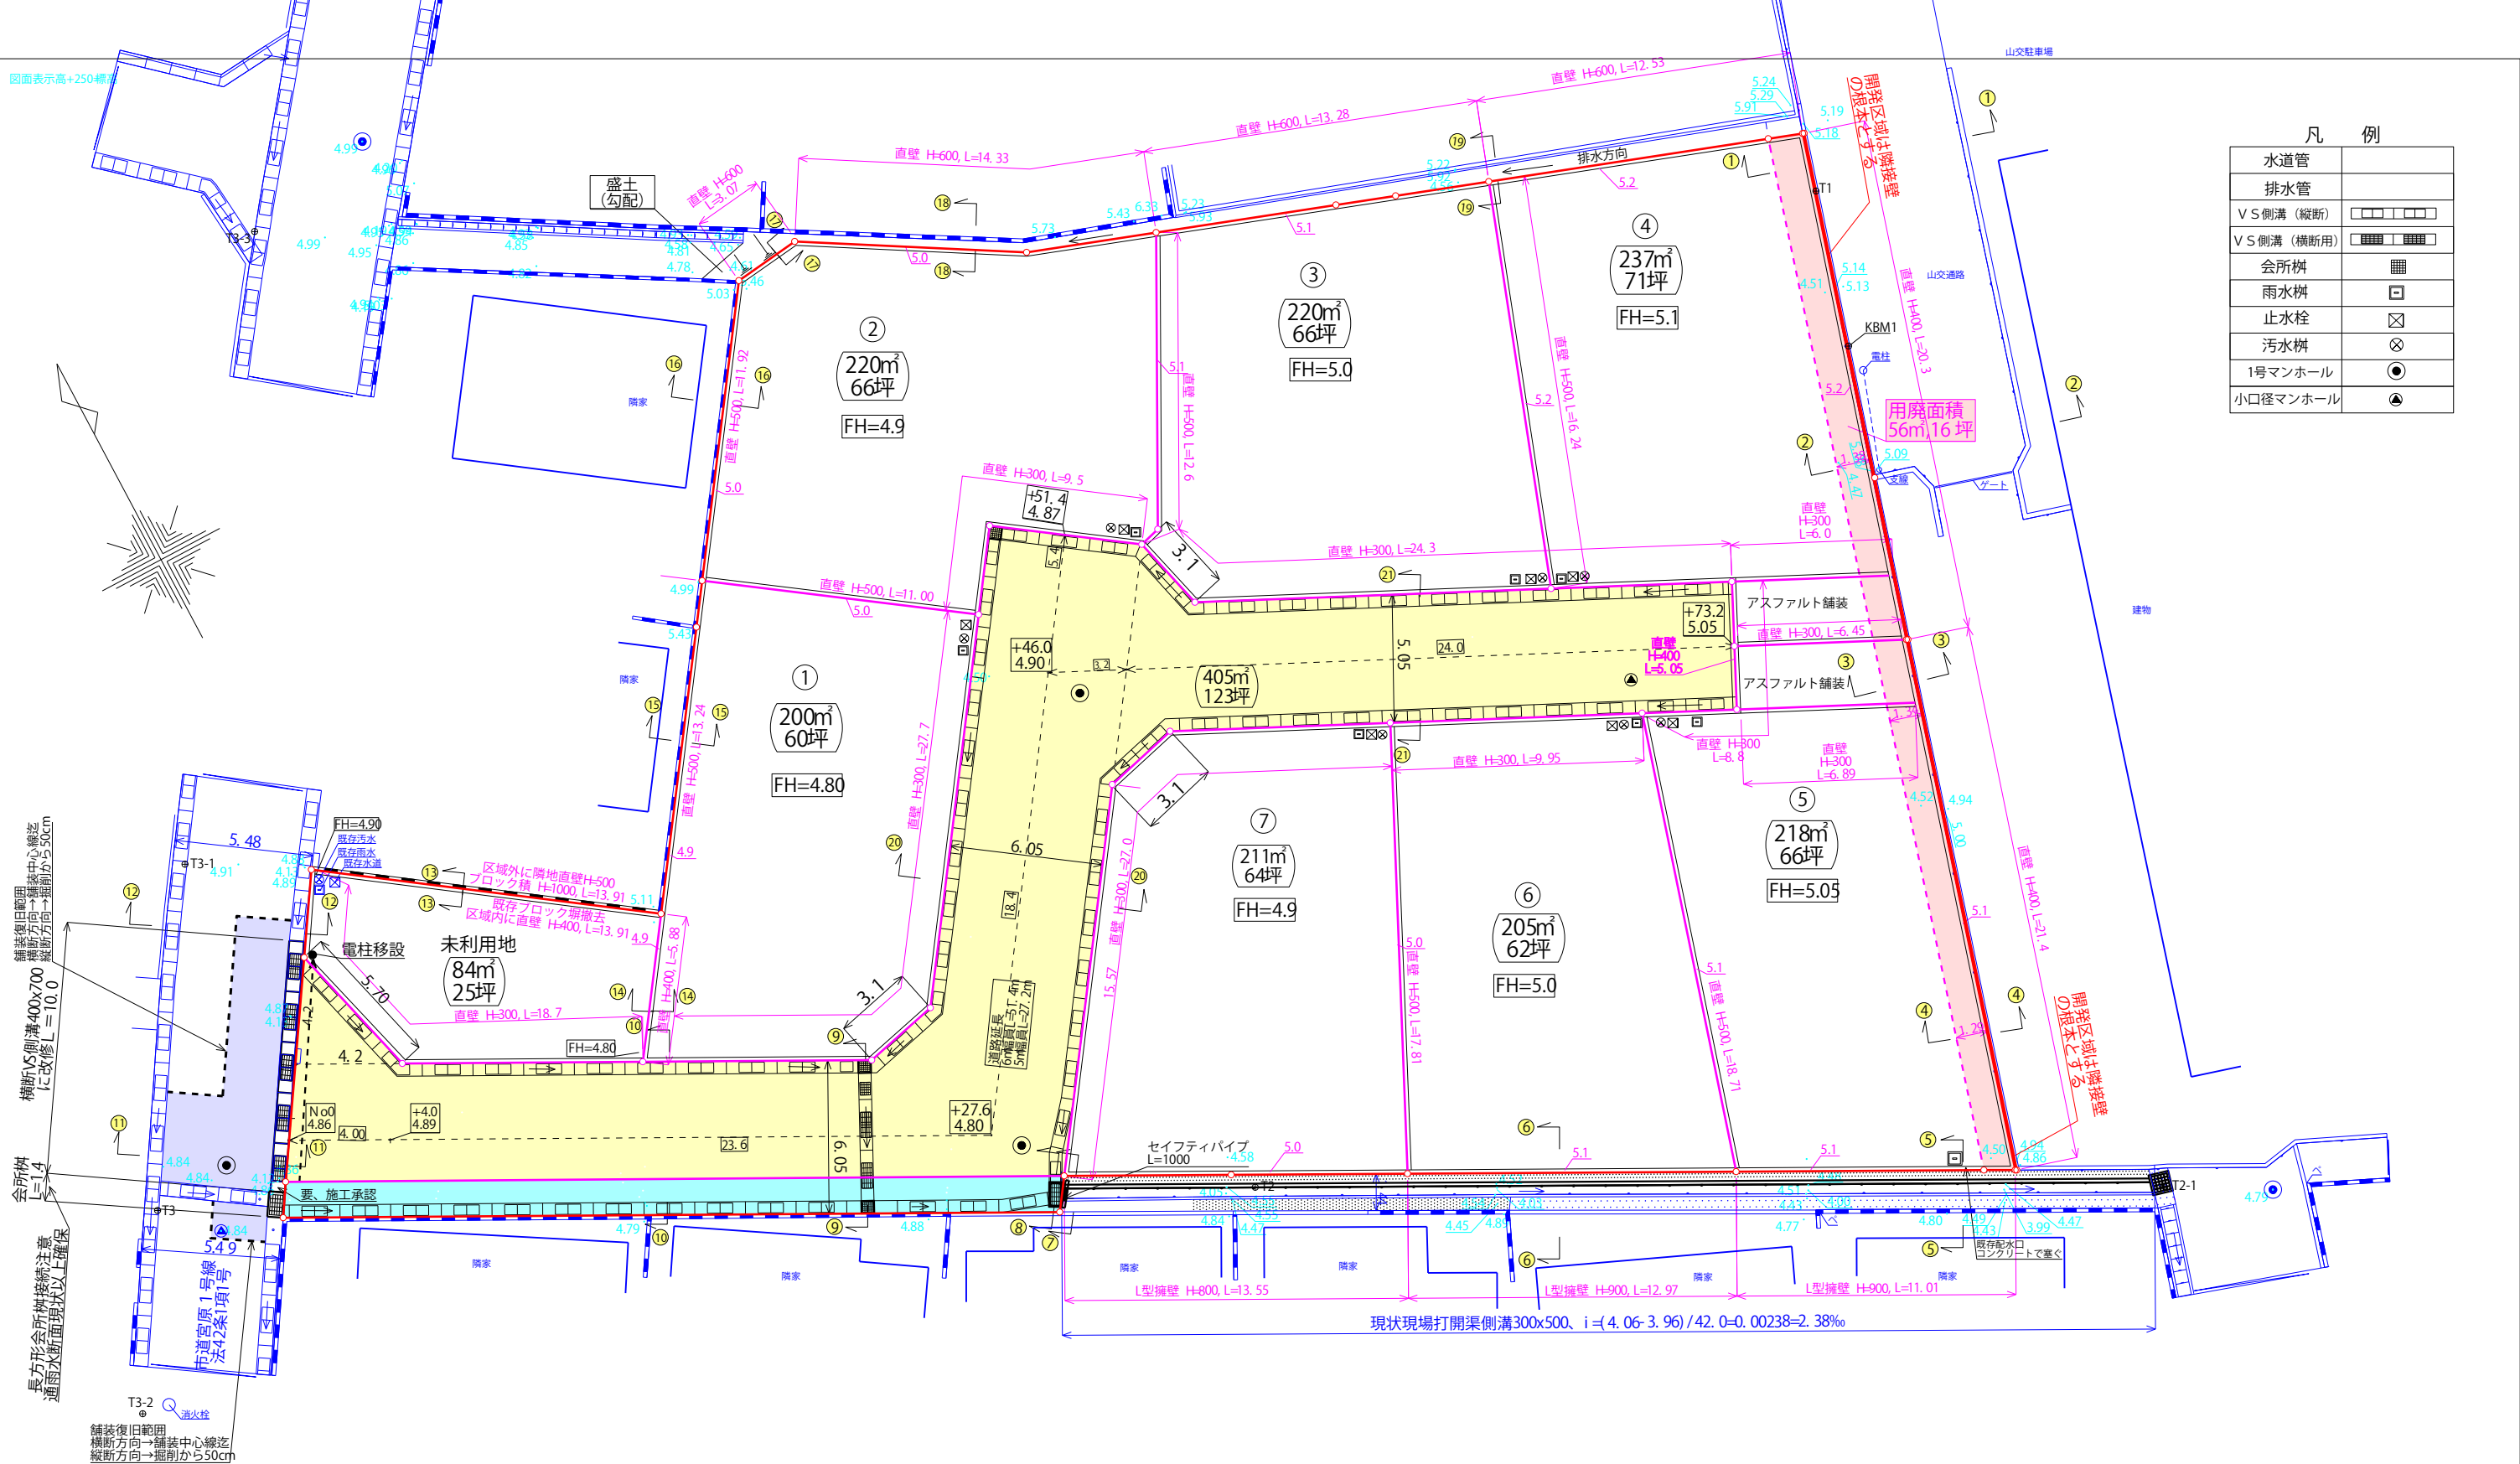

申請箇所	甲府市宮原町字岡田64番13他		
図名	造成計画平面図		
縮尺	1:250	用途地域	市街化調整区域 第2種中高層住居専用地域
測量年月日	令和6年 7月13日	作成年月日	令和7年7月25日
測量者	甲府市住吉一丁目8番17号 土地家屋調査士 望月厚		