



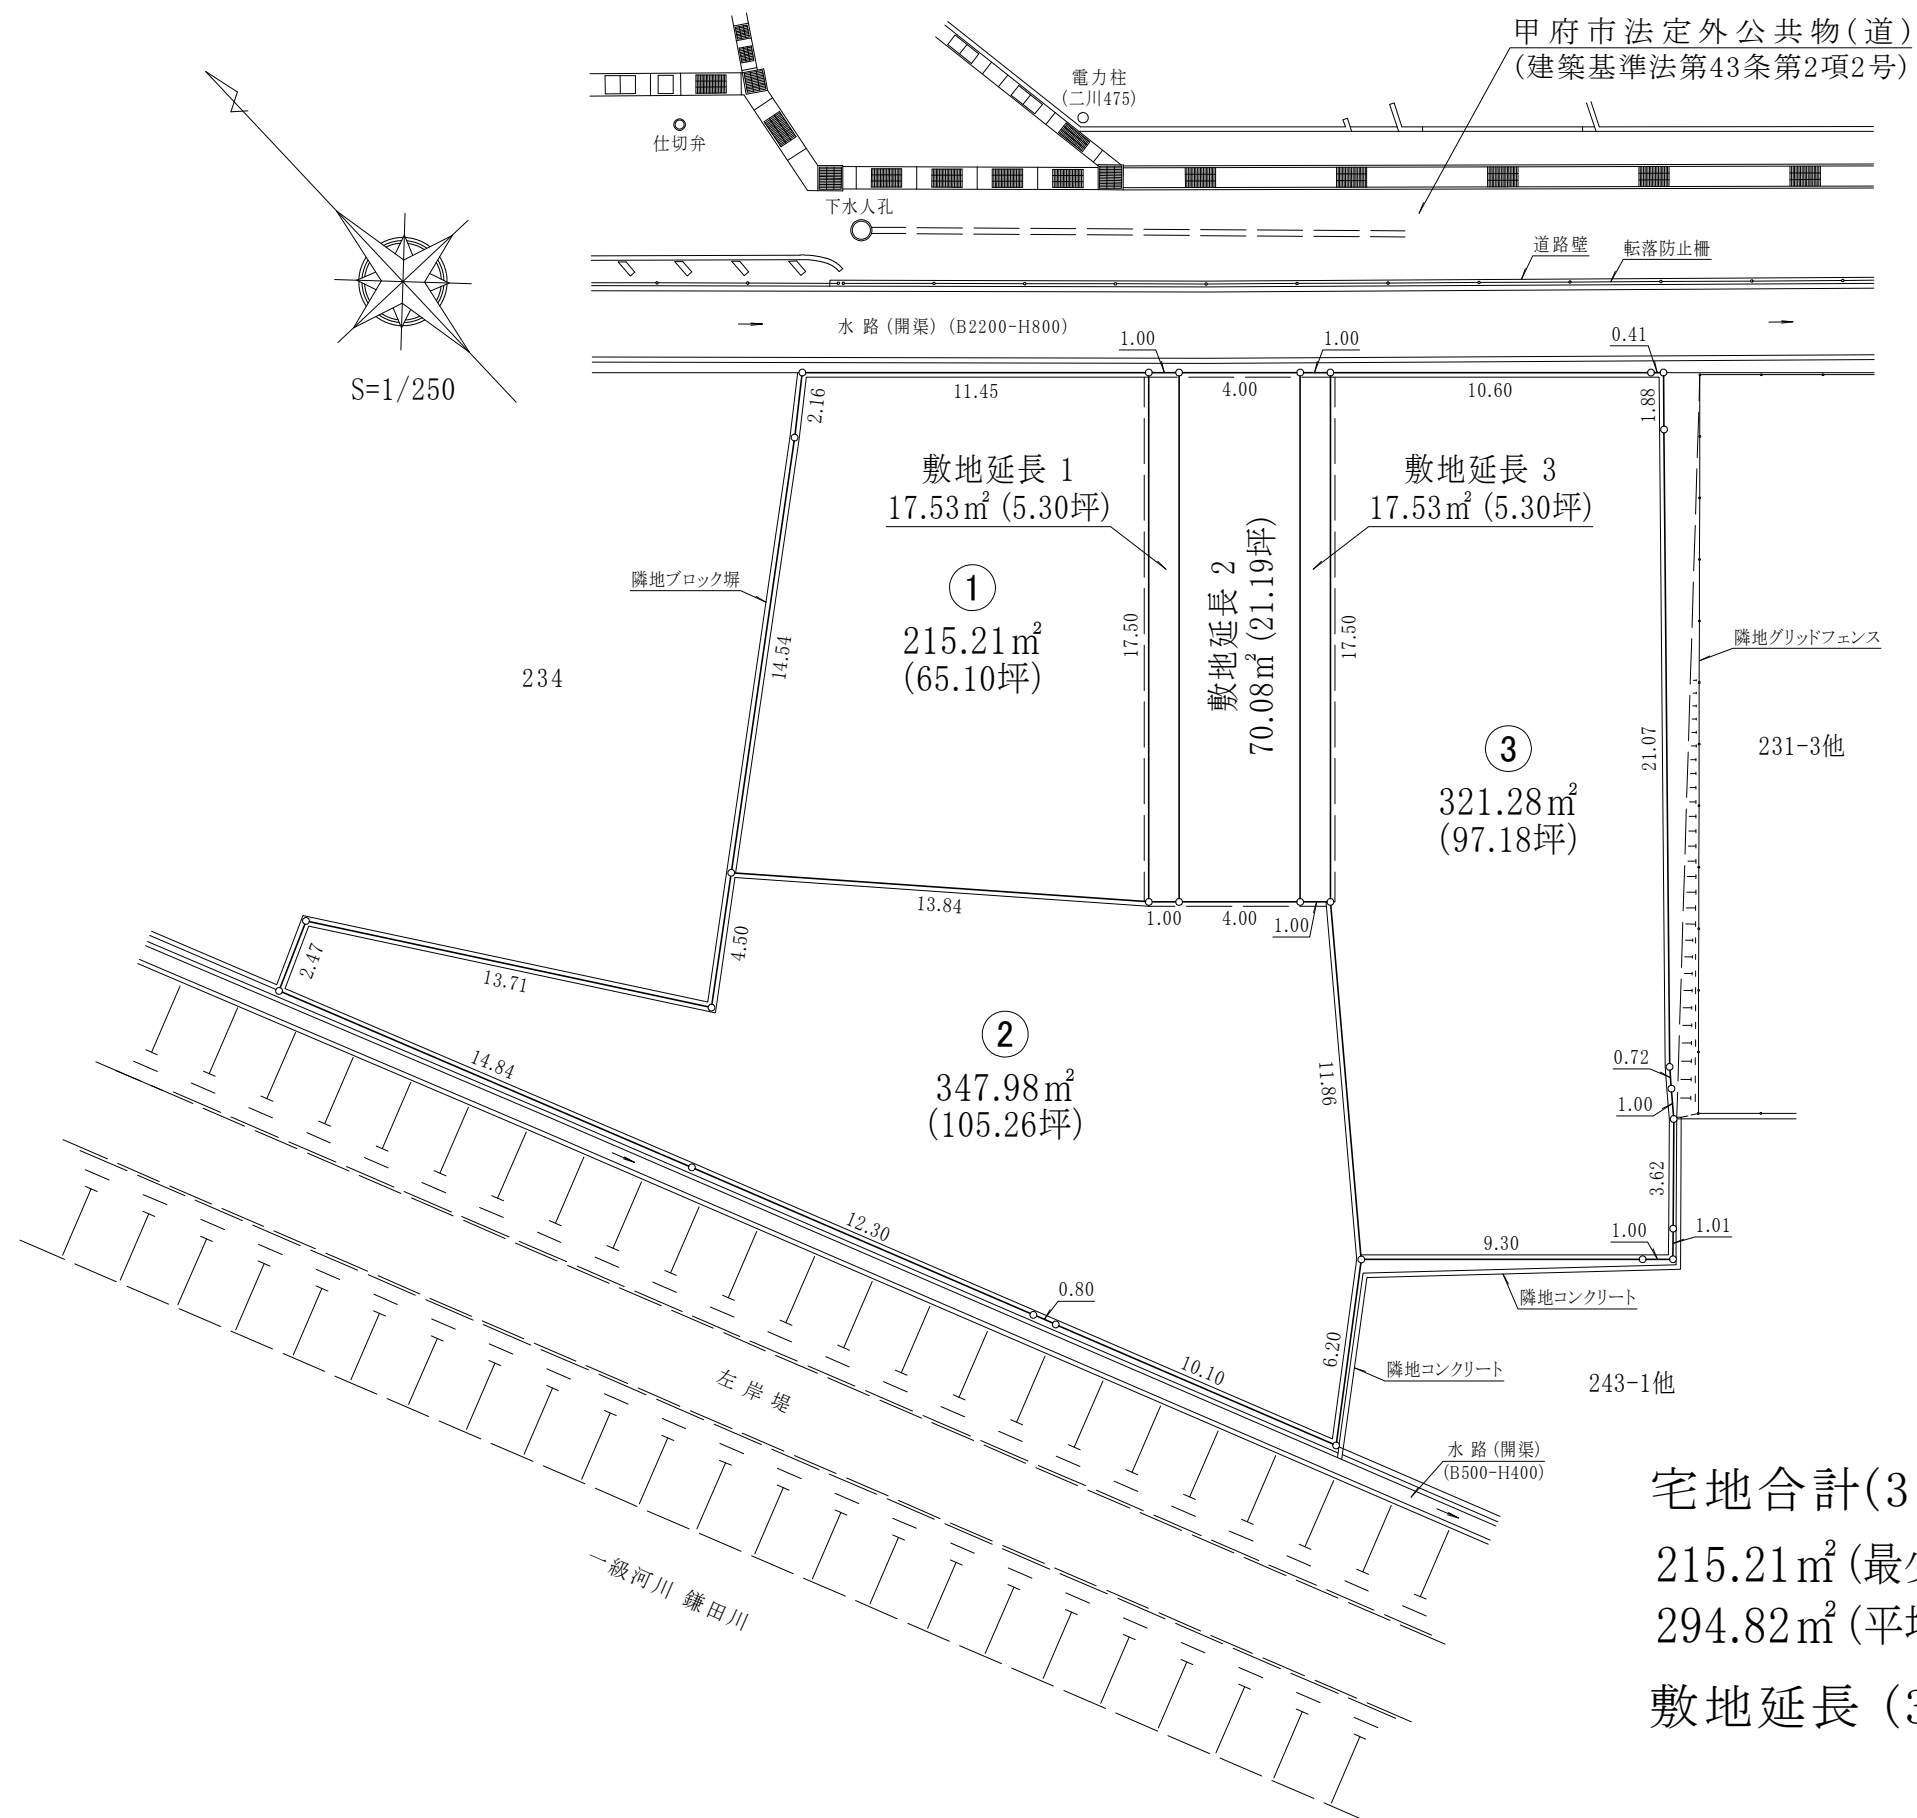

宅地合計(3区画合計) 884.47m²
 215.21m² (最少) ~ 347.98m² (最大)
 294.82m² (平均)
 敷地延長 (3箇所) 105.14m²


土地
利用
計
画
図

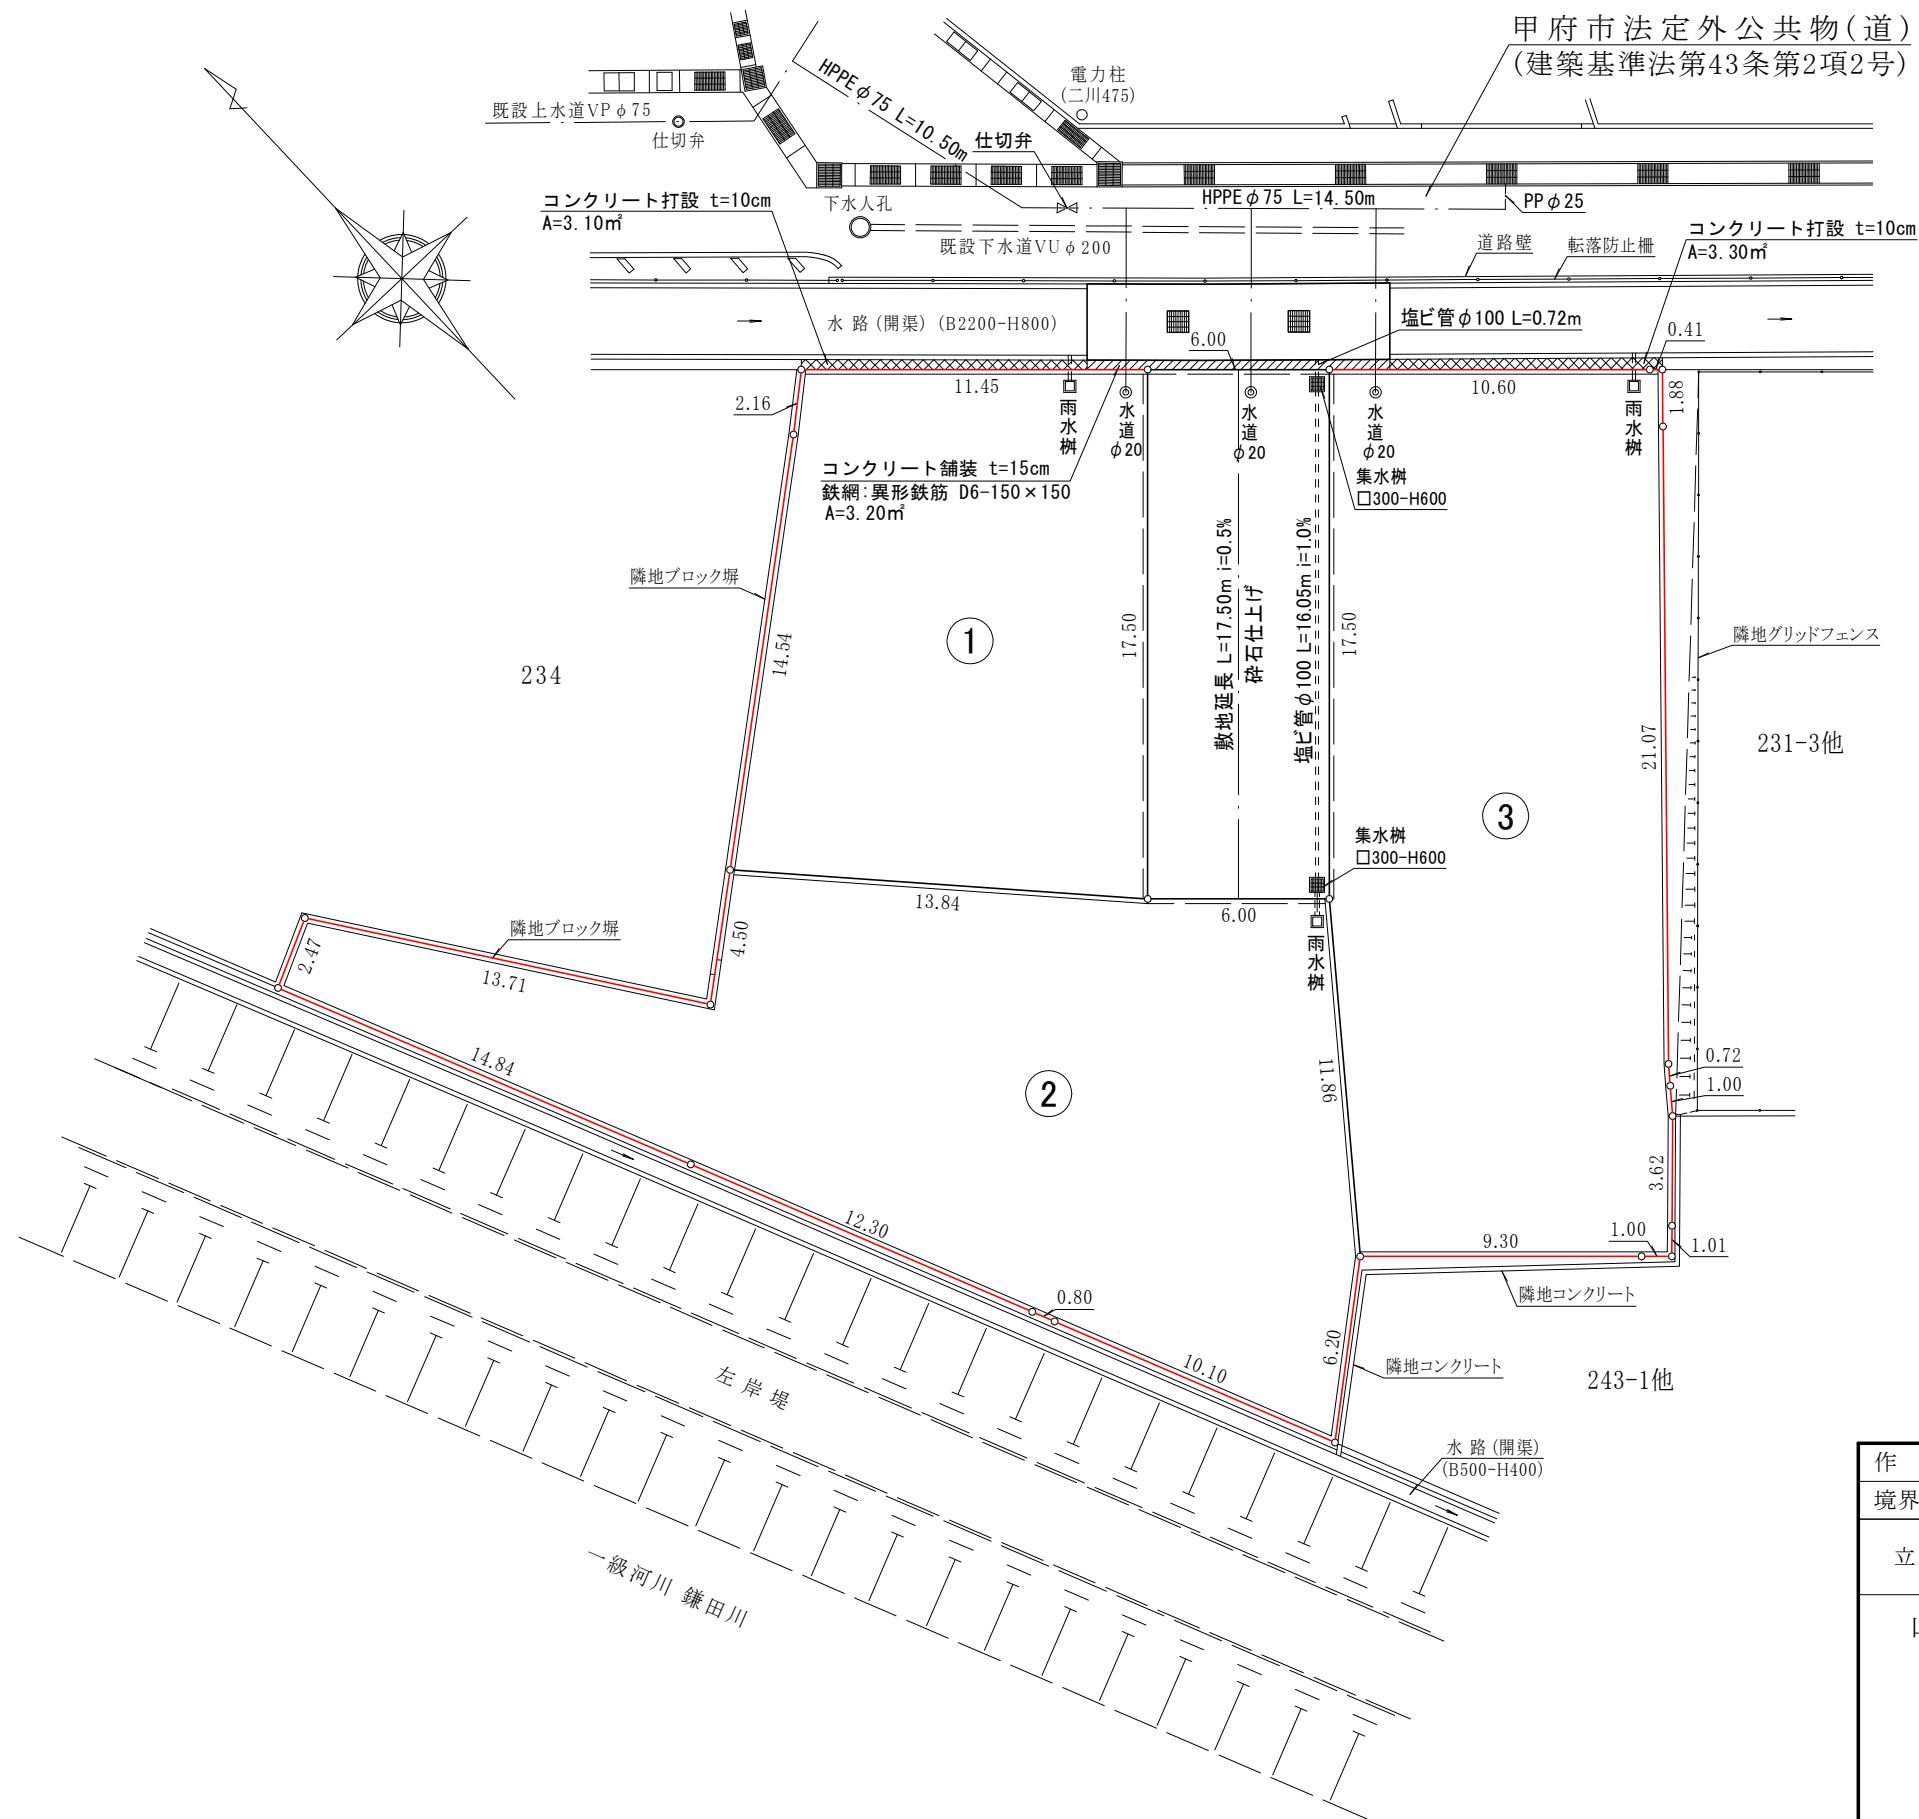

作 製 年 月 日	令 和 年 月 日	縮 尺 1/250
境界点(指示)責任者		
立 会 人・関 係 者		
山梨県甲府市国母八丁目15番55号 TEL 055-222-3000		
株 式 会 社 春 日 測 量 設 計		
土地家屋調査士 春日登記事務所		
代 表 取 締 役 春 日 貴 史		
土地家屋調査士		
※ 道路、水路敷地等の官有地に接する箇所に対しては関係官庁の査定を要す。		

申請地 : 甲府市宮原町字櫻林231番1、231番2、231番5、231番6、232番1、232番2、232番3、232番7、232番8、233番 以上10筆 及び 水

現況
平積
面
図

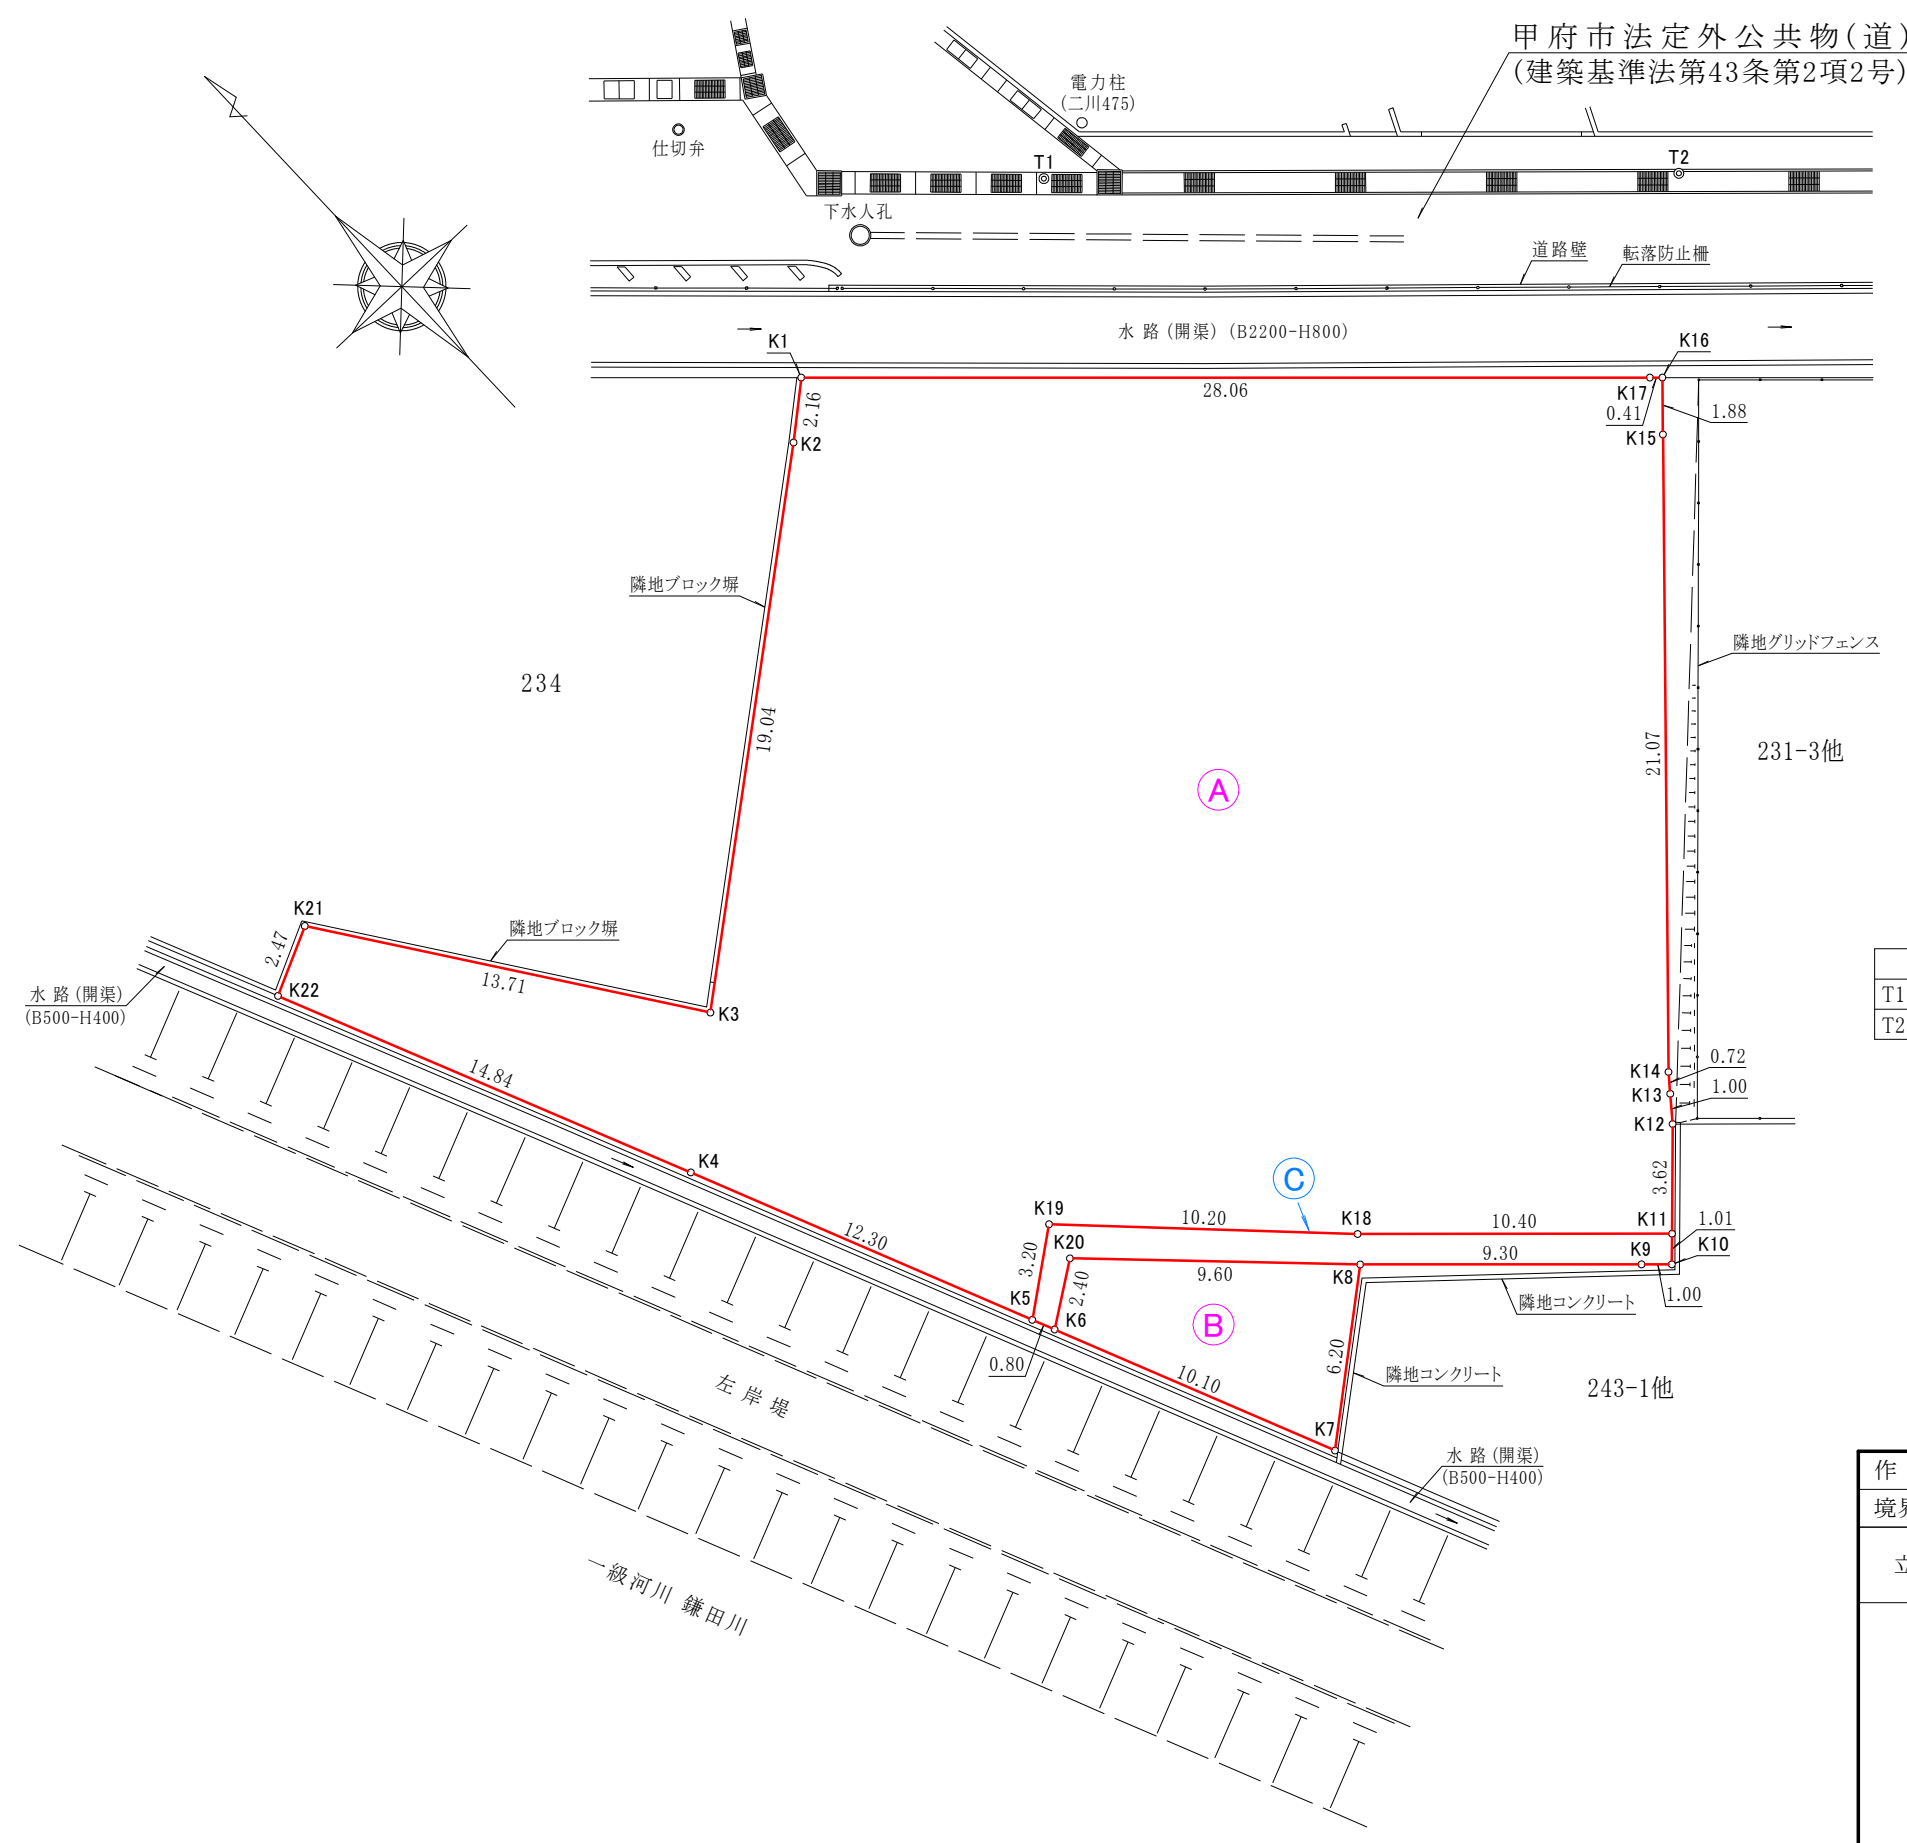

基準点座標一覧表

点名	X座標	Y座標	備考
T1	-42171.91144731	5084.71822917	金属鋳
T2	-42186.16453131	5100.14196404	金属鋳

造成面積 989.62㎡

作製年月日	令和 年 月 日	縮尺 1/250
境界点(指示)責任者		
立会人・関係者		
山梨県甲府市国母八丁目15番55号 TEL 055-222-3000		
株式会社 春日測量設計		
土地家屋調査士 春日登記事務所		
代表取締役 春日貴史		
土地家屋調査士		

※ 道路、水路敷地等の官有地に接する箇所に対しては関係官庁の査定を要す。

申請地 : 甲府市宮原町字櫻林231番1、231番2、231番5、231番6、232番1、232番2、232番3、232番7、232番8、233番 以上10筆 及び 水

現 求
況
平 積
面
図 図

座 標 求 積 表

A

地 番	甲府市宮原町字櫻林231番1 他8筆			
点 名	Xn	Yn	Xn+1 − Xn-1	(Xn+1 − Xn-1)・Yn
K1	−42171. 211	5074. 366	17. 829	90470. 871414
K2	−42172. 601	5072. 707	−13. 243	−67177. 858801
K3	−42184. 454	5057. 800	−0. 581	−2938. 581800
K21	−42173. 182	5049. 983	10. 195	51484. 576685
K22	−42174. 259	5047. 753	−14. 680	−74101. 014040
K4	−42187. 862	5053. 706	−24. 890	−125786. 742340
K5	−42199. 149	5058. 600	−9. 363	−47363. 671800
K19	−42197. 225	5061. 168	−5. 296	−26803. 945728
K18	−42204. 445	5068. 384	−14. 335	−72655. 284640
K11	−42211. 560	5075. 971	−4. 487	−22775. 881877
K12	−42208. 932	5078. 468	3. 412	17327. 732816
K13	−42208. 148	5079. 095	1. 349	6851. 699155
K14	−42207. 583	5079. 547	16. 051	81531. 808897
K15	−42192. 097	5093. 845	16. 869	85928. 071305
K16	−42190. 714	5095. 122	1. 667	8493. 568374
K17	−42190. 430	5094. 820	19. 503	99364. 274460
			倍 面 積	1849. 622080
			面 積	924. 8110400
			地 積	924. 81 m ²
			坪 数	279. 75

B

地 番	甲府市宮原町字櫻林233番			
点 名	Xn	Yn	Xn+1 − Xn-1	(Xn+1 − Xn-1)・Yn
K20	−42198. 517	5060. 900	5. 355	27101. 119500
K6	−42199. 885	5058. 919	−10. 635	−53801. 603565
K7	−42209. 152	5062. 938	−5. 355	−27112. 032990
K8	−42205. 240	5067. 758	10. 635	53895. 606330
			倍 面 積	83. 089275
			面 積	41. 5446375
			地 積	41. 54 m ²
			坪 数	12. 56

座 標 求 積 表

C

地 番	甲府市法定外公共物(水)			
点 名	Xn	Yn	Xn+1 − Xn-1	(Xn+1 − Xn-1)・Yn
K19	−42197. 225	5061. 168	5. 296	26803. 945728
K5	−42199. 149	5058. 600	−2. 660	−13455. 876000
K6	−42199. 885	5058. 919	0. 632	3197. 236808
K20	−42198. 517	5060. 900	−5. 355	−27101. 119500
K8	−42205. 240	5067. 758	−13. 091	−66342. 019978
K9	−42211. 608	5074. 541	−7. 055	−35800. 886755
K10	−42212. 295	5075. 272	0. 048	243. 613056
K11	−42211. 560	5075. 971	7. 850	39846. 372350
K18	−42204. 445	5068. 384	14. 335	72655. 284640
			倍 面 積	46. 550349
			面 積	23. 2751745
			地 積	23. 27 m ²
			坪 数	7. 04

造成面積 989.62㎡

作 製 年 月 日	令和 年 月 日	縮尺
境界点(指示)責任者		
立 会 人・関係者		

座 標 求 積 表

①

地 番				
点 名	Xn	Yn	Xn+1 - Xn-1	(Xn+1 - Xn-1)・Yn
K1	-42171. 211	5074. 366	6. 455	32755. 032530
K2	-42172. 601	5072. 707	-10. 442	-52969. 206494
C1	-42181. 653	5061. 323	-19. 210	-97228. 014830
C2	-42191. 811	5070. 730	2. 597	13168. 685810
C3	-42179. 056	5082. 715	20. 600	104703. 929000
			倍 面 積	430. 426016
			面 積	215. 2130080
			地 積	215. 21 m ²
			坪 数	65. 10

②

地 番				
点 名	Xn	Yn	Xn+1 - Xn-1	(Xn+1 - Xn-1)・Yn
C1	-42181. 653	5061. 323	7. 357	37236. 153311
K3	-42184. 454	5057. 800	8. 471	42844. 623800
K21	-42173. 182	5049. 983	10. 195	51484. 576685
K22	-42174. 259	5047. 753	-14. 680	-74101. 014040
K4	-42187. 862	5053. 706	-24. 890	-125786. 742340
K5	-42199. 149	5058. 600	-12. 023	-60819. 547800
K6	-42199. 885	5058. 919	-10. 003	-50604. 366757
K7	-42209. 152	5062. 938	-5. 355	-27112. 032990
K8	-42205. 240	5067. 758	13. 227	67031. 235066
C5	-42195. 925	5075. 108	13. 429	68153. 625332
C2	-42191. 811	5070. 730	14. 272	72369. 458560
			倍 面 積	695. 968827
			面 積	347. 9844135
			地 積	347. 98 m ²
			坪 数	105. 26

③


地 番				
点 名	Xn	Yn	Xn+1 - Xn-1	(Xn+1 - Xn-1)・Yn
C4	-42183. 170	5087. 093	-5. 495	-27953. 576035
C5	-42195. 925	5075. 108	-22. 070	-112007. 633560
K8	-42205. 240	5067. 758	-15. 683	-79477. 648714
K9	-42211. 608	5074. 541	-7. 055	-35800. 886755
K10	-42212. 295	5075. 272	0. 048	243. 613056
K11	-42211. 560	5075. 971	3. 363	17070. 490473
K12	-42208. 932	5078. 468	3. 412	17327. 732816
K13	-42208. 148	5079. 095	1. 349	6851. 699155
K14	-42207. 583	5079. 547	16. 051	81531. 808897
K15	-42192. 097	5093. 845	16. 869	85928. 071305
K16	-42190. 714	5095. 122	1. 667	8493. 568374
K17	-42190. 430	5094. 820	7. 544	38435. 322080
			倍 面 積	642. 561092
			面 積	321. 2805460
			地 積	321. 28 m ²
			坪 数	97. 18

座 標 求 積 表

④


地 番				
点 名	Xn	Yn	Xn+1 - Xn-1	(Xn+1 - Xn-1)・Yn
C3	-42179. 056	5082. 715	-8. 641	-43919. 740315
C2	-42191. 811	5070. 730	-16. 869	-85538. 144370
C5	-42195. 925	5075. 108	8. 641	43854. 008228
C4	-42183. 170	5087. 093	16. 869	85814. 171817
			倍 面 積	210. 2

擁壁設置計画図

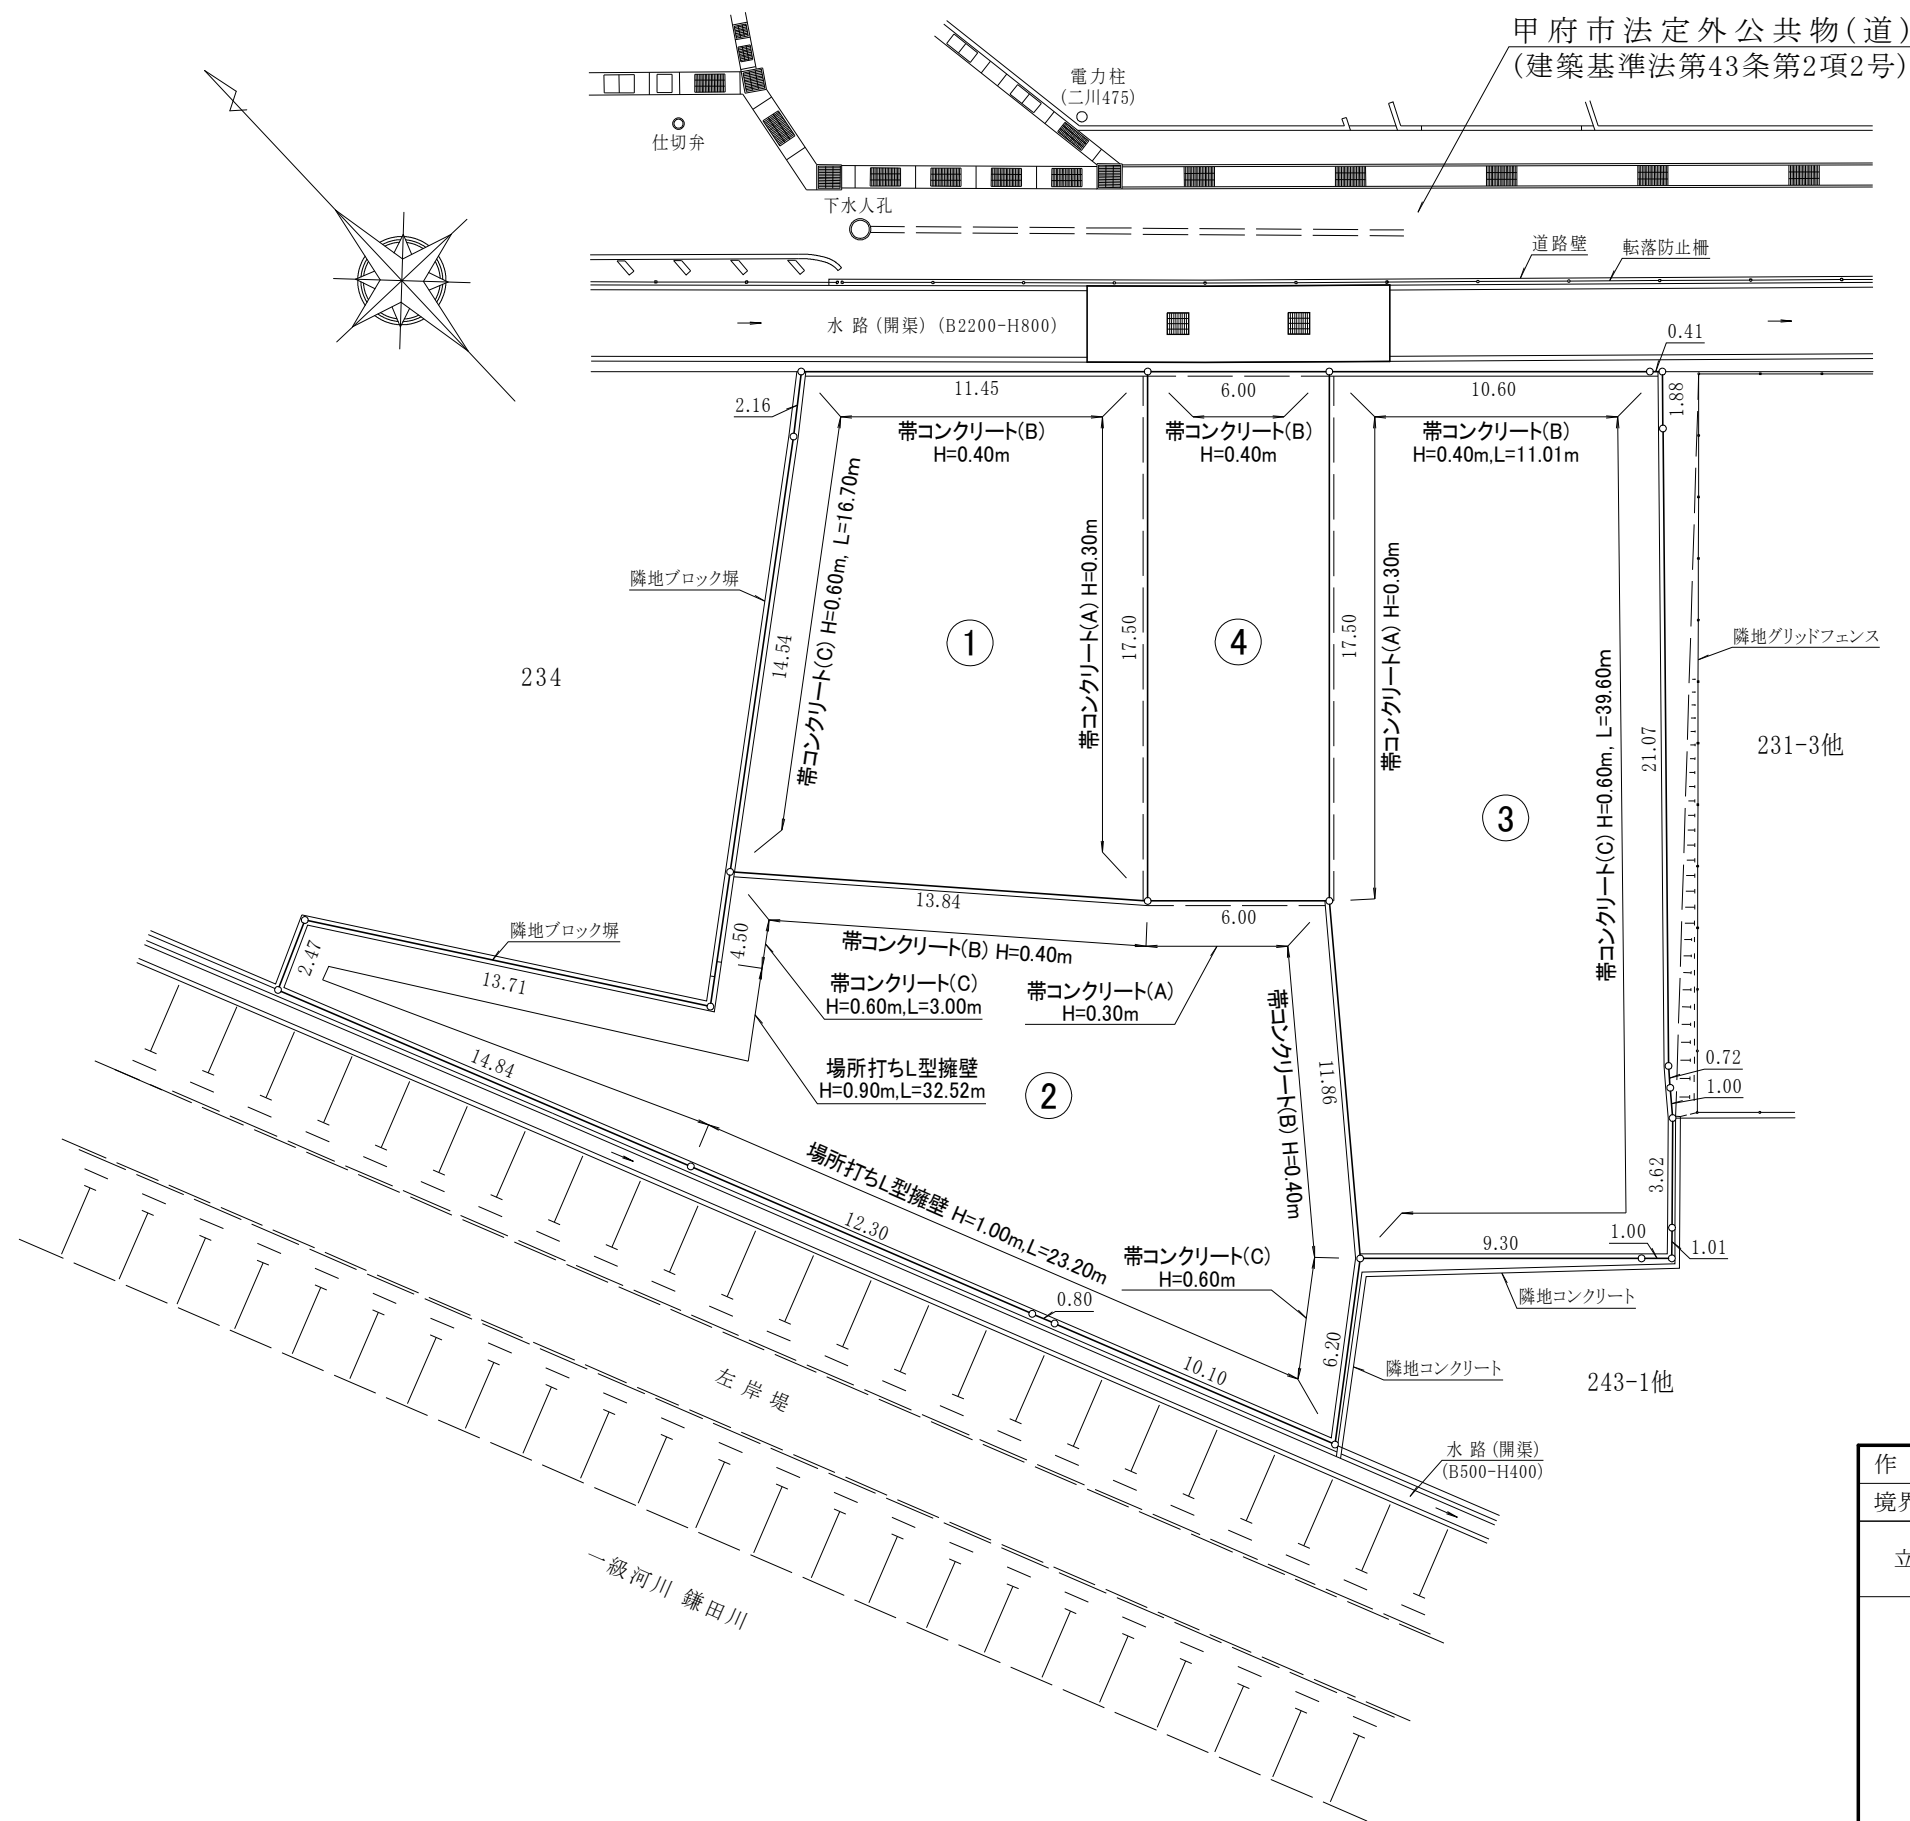

作 製 年 月 日	令和 年 月 日	縮尺 1/250
境界点(指示)責任者		
立会人・関係者		
山梨県甲府市国母八丁目15番55号 TEL 055-222-3000		
株 式 会 社 春 日 測 量 設 計		
土地家屋調査士 春日登記事務所		
代 表 取 締 役 春 日 貴 史		
土地家屋調査士		
※ 道路、水路敷地等の官有地に接する箇所に対しては関係官庁の査定を要す。		

申請地 : 甲府市宮原町字櫻林231番1、231番2、231番5、231番6、232番1、232番2、232番3、232番7、232番8、233番 以上10筆 及び 水

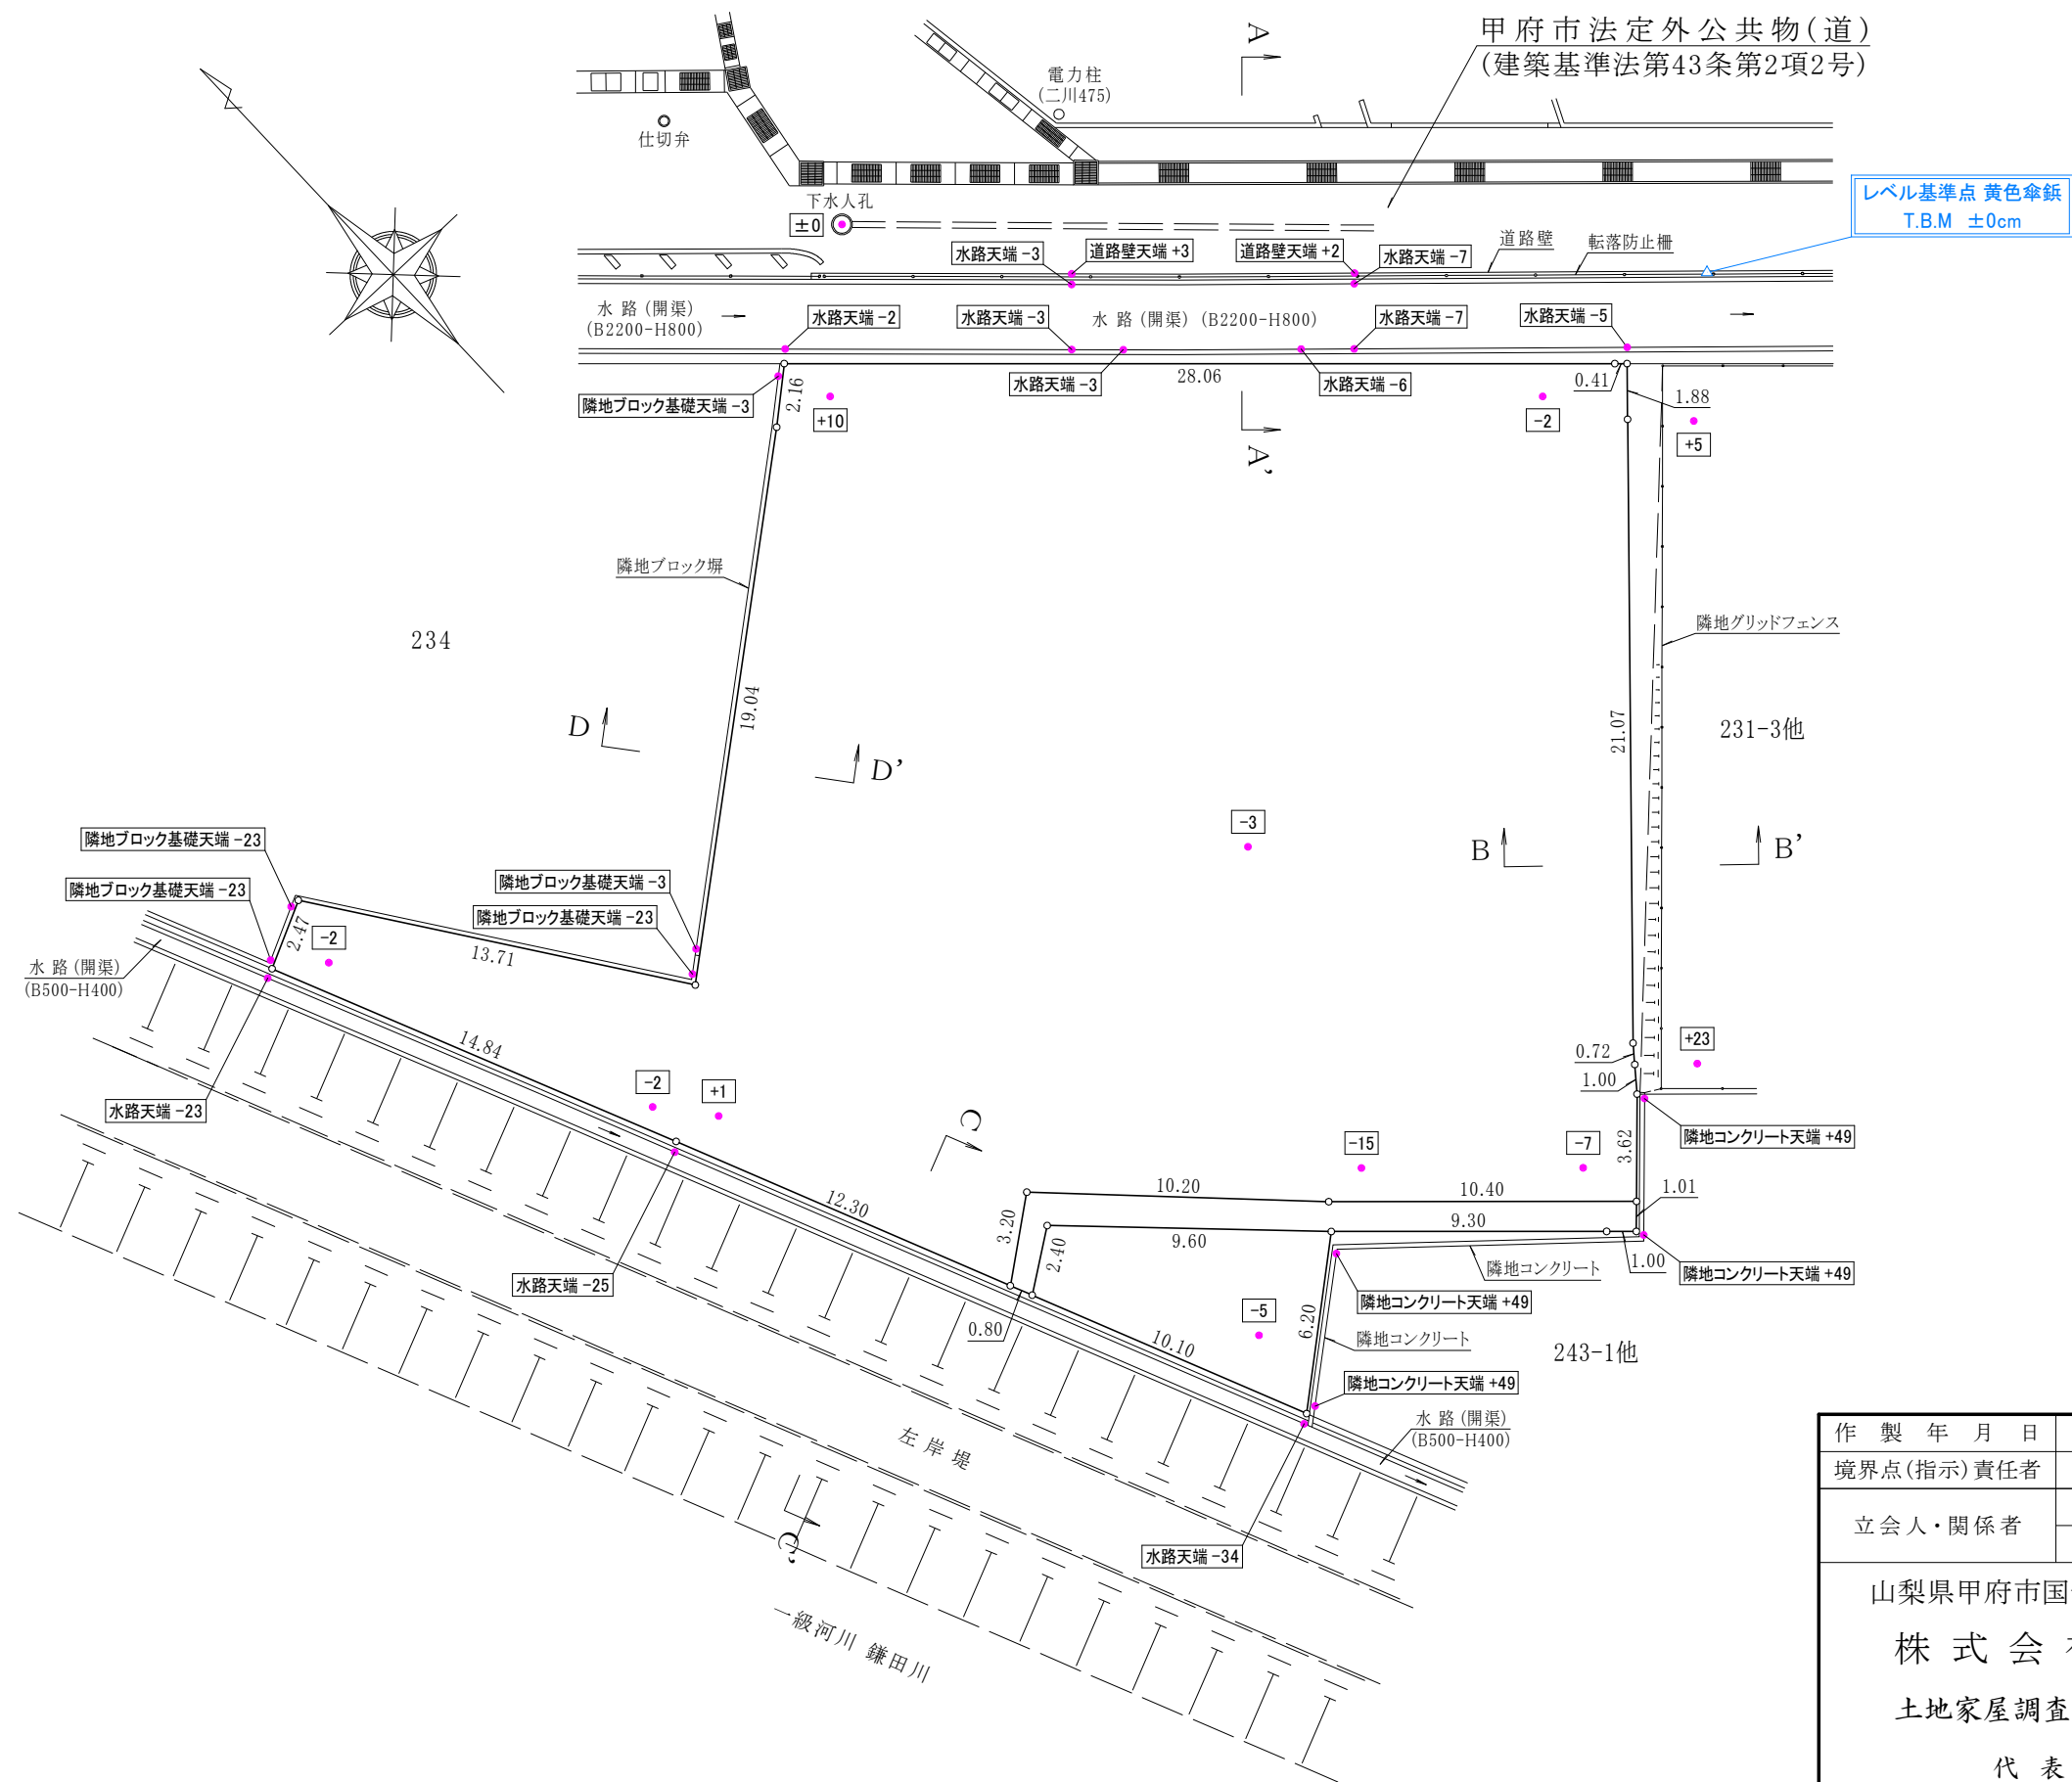


現況レベル図
(単位:cm)


作 製 年 月 日	令 和 年 月 日	縮尺 1/250
境界点(指示)責任者		
立 会 人・関 係 者		
山梨県甲府市国母八丁目15番55号 TEL 055-222-3000		
株 式 会 社 春 日 測 量 設 計		
土 地 家 屋 調 査 士 春 日 登 記 事 務 所		
代 表 取 締 役 春 日 貴 史		
土 地 家 屋 調 査 士		
※ 道路、水路敷地等の官有地に接する箇所に対しては関係官庁の査定を要す。		

申請地 : 甲府市宮原町字櫻林231番1、231番2、231番5、231番6、232番1、232番2、232番3、232番7、232番8、233番 以上10筆 及び 水


A — A’
現 況 断 面 図

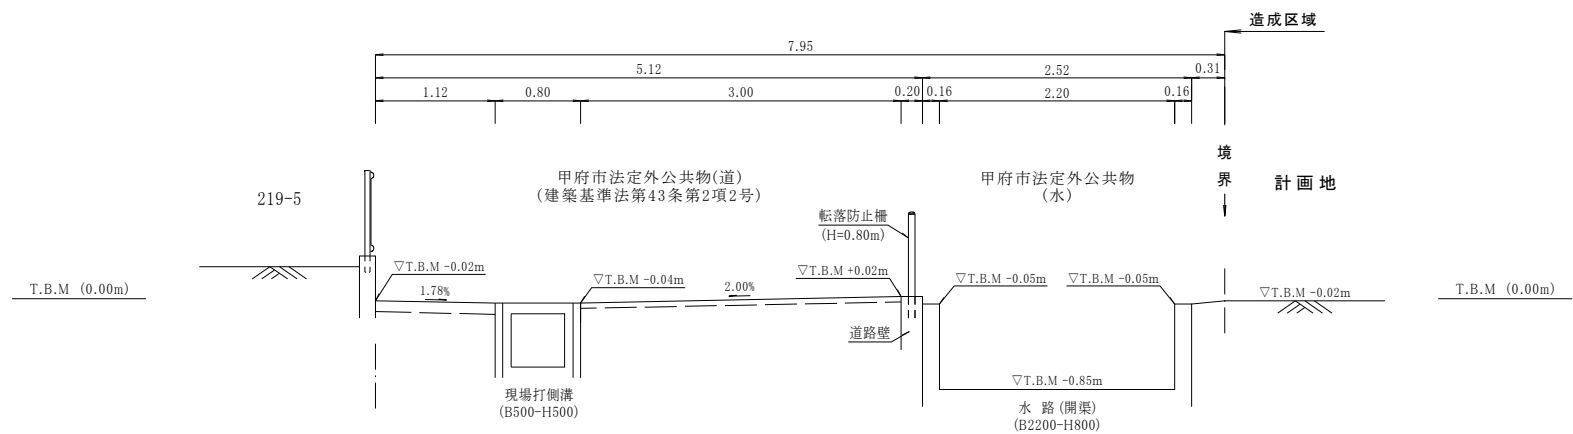


B — B’
現 況 断 面 図

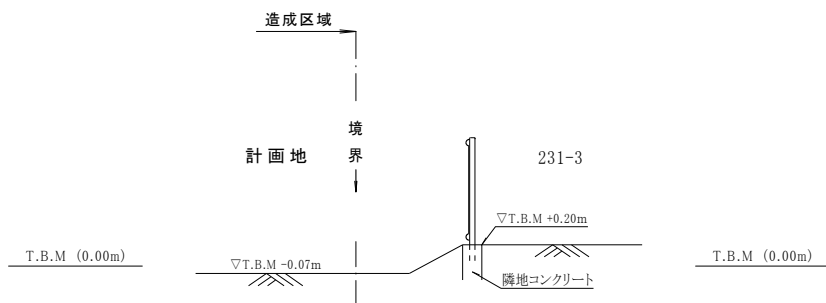

A — A’
計 画 断 面 図

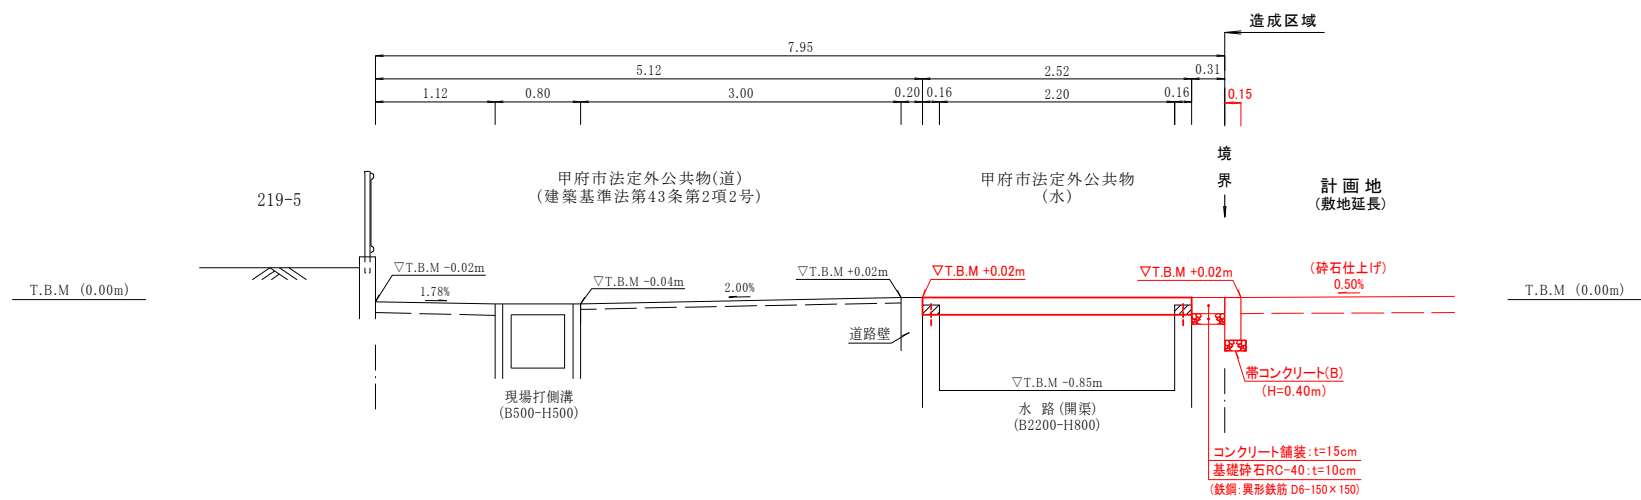

B — B’
計 画 断 面 図

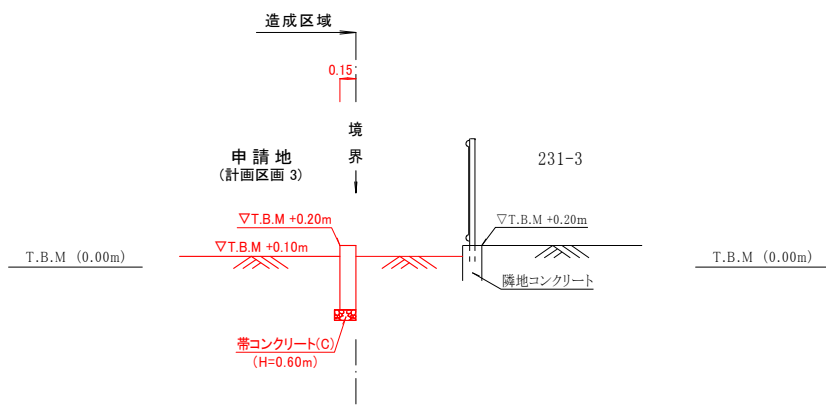


計 現
画 況
断 断
面 面
図 図
(1)


作 製 年 月 日	令 和 年 月 日	縮 尺 1/50
境界点(指示)責任者		
立 会 人・関 係 者		
山梨県甲府市国母八丁目15番55号 TEL 055-222-3000		
株 式 会 社 春 日 測 量 設 計		
土 地 家 屋 調 査 士 春 日 登 記 事 務 所		
代 表 取 締 役 春 日 貴 史		
土 地 家 屋 調 査 士		
※ 道路、水路敷地等の官有地に接する箇所に対しては関係官庁の査定を要す。		

計 現
画 況
断 断
面 面
図 図
(2)


C - C'
現 況 断 面 図

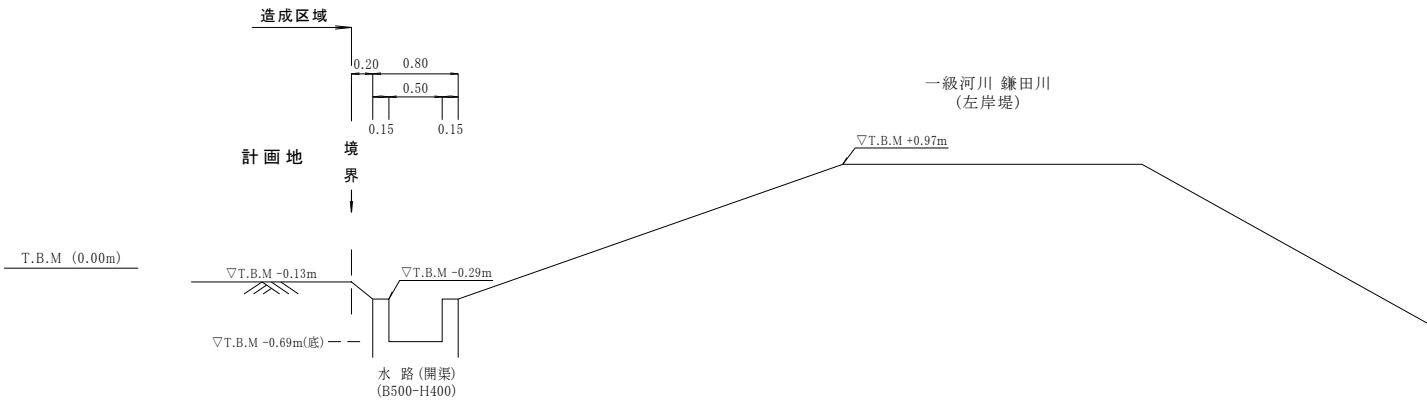


D - D'
現 況 断 面 図

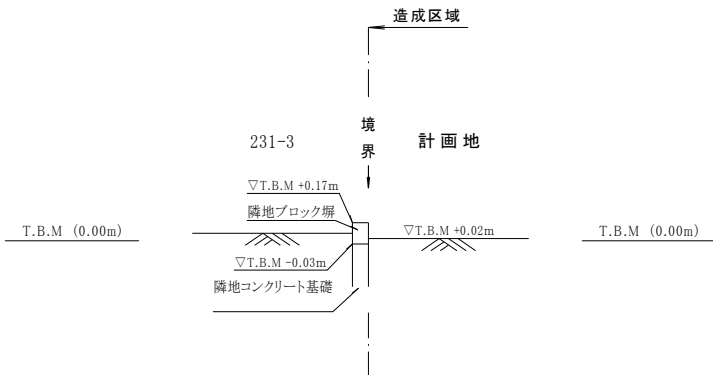

C - C'
計 画 断 面 図


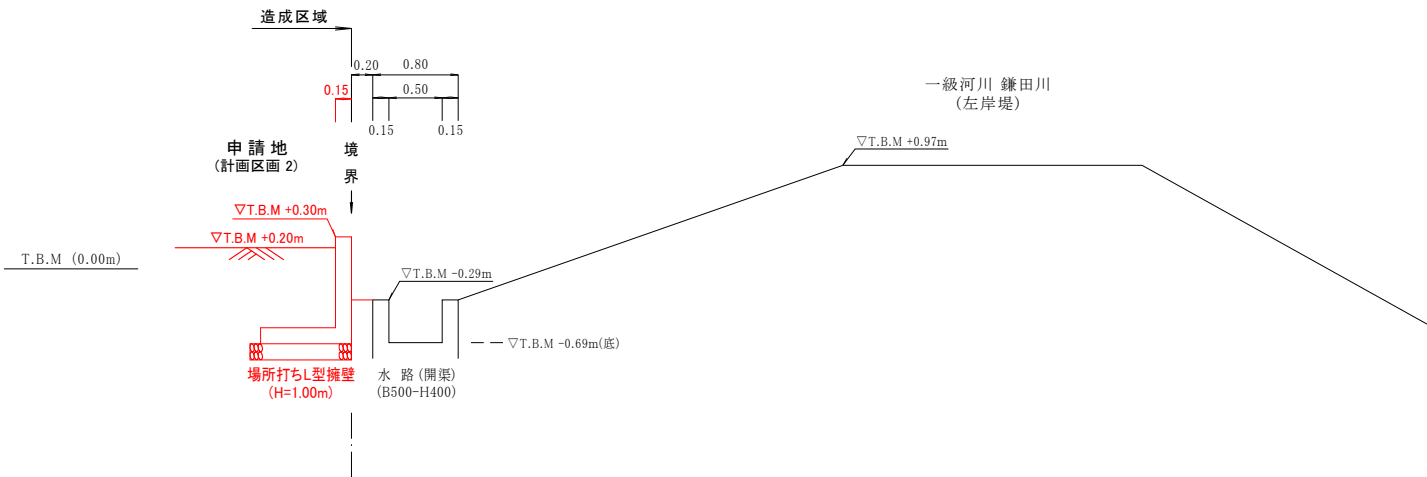


D - D'
計 画 断 面 図

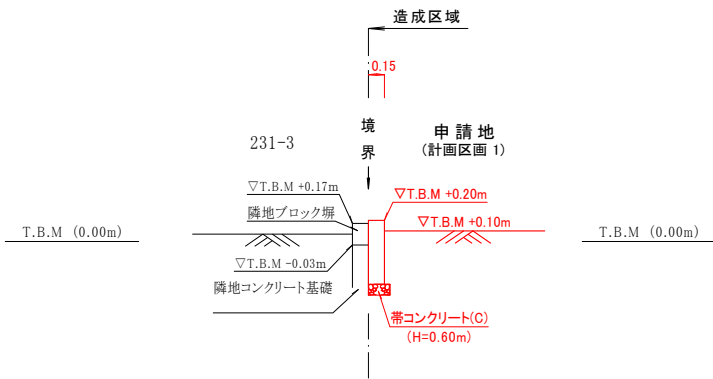

作 製 年 月 日	令 和 年 月 日	縮 尺 1/50
境界点(指示)責任者		
立 会 人・関 係 者		
山梨県甲府市国母八丁目15番55号 TEL 055-222-3000		
株 式 会 社 春 日 測 量 設 計		
土 地 家 屋 調 査 士 春 日 登 記 事 務 所		
代 表 取 締 役 春 日 貴 史		
土 地 家 屋 調 査 士		
※ 道路、水路敷地等の官有地に接する箇所に対しては関係官庁の査定を要す。		


配筋図 S=1:50

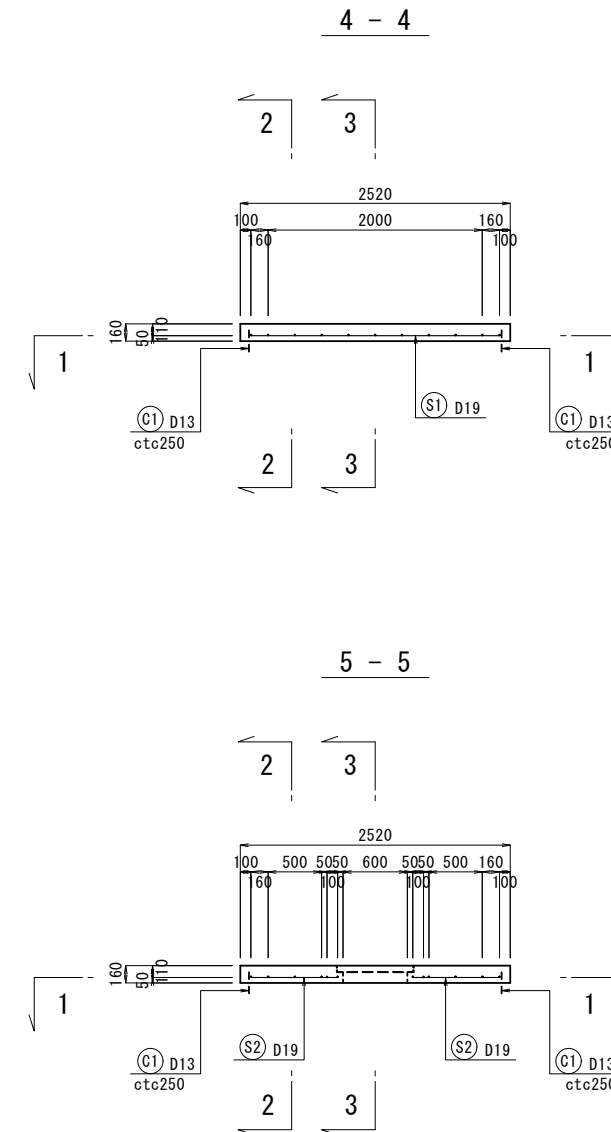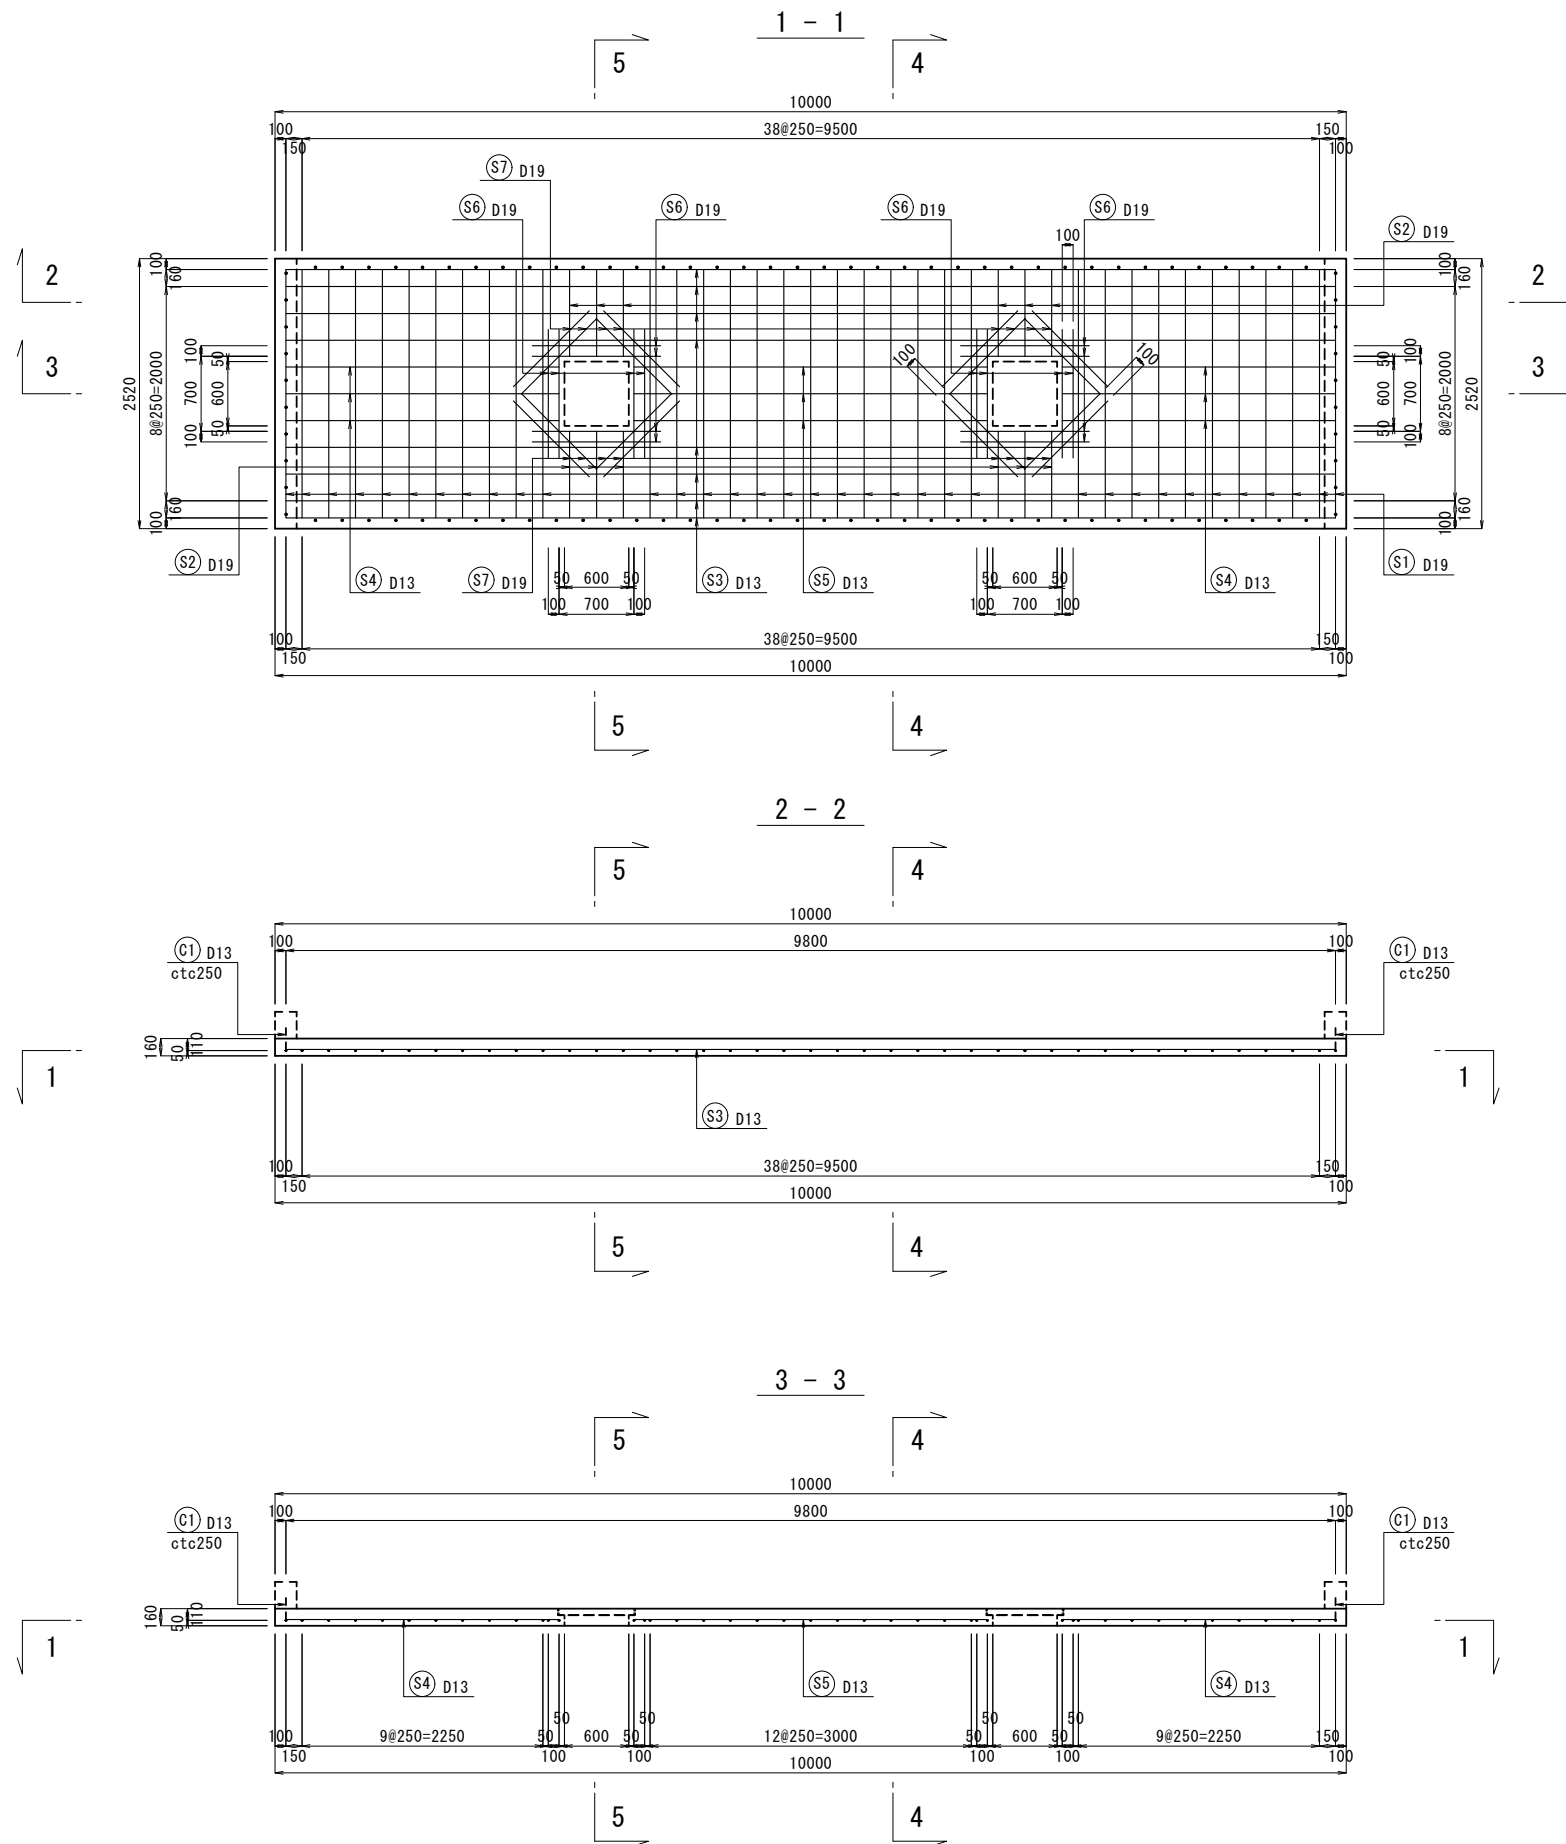

床版配筋図 (1)

境界点(指示)責任者	令和 年 月 日	縮尺 図示
立会人・関係者		
山梨県甲府市国母八丁目15番55号 TEL 055-222-3000		
株式会社 春日測量設計		
土地家屋調査士 春日登記事務所		
代表取締役 春日貴史		
土地家屋調査士		
※ 道路、水路敷地等の官有地に接する箇所に対しては関係官庁の査定を要す。		

鉄筋加工図 S=1:30

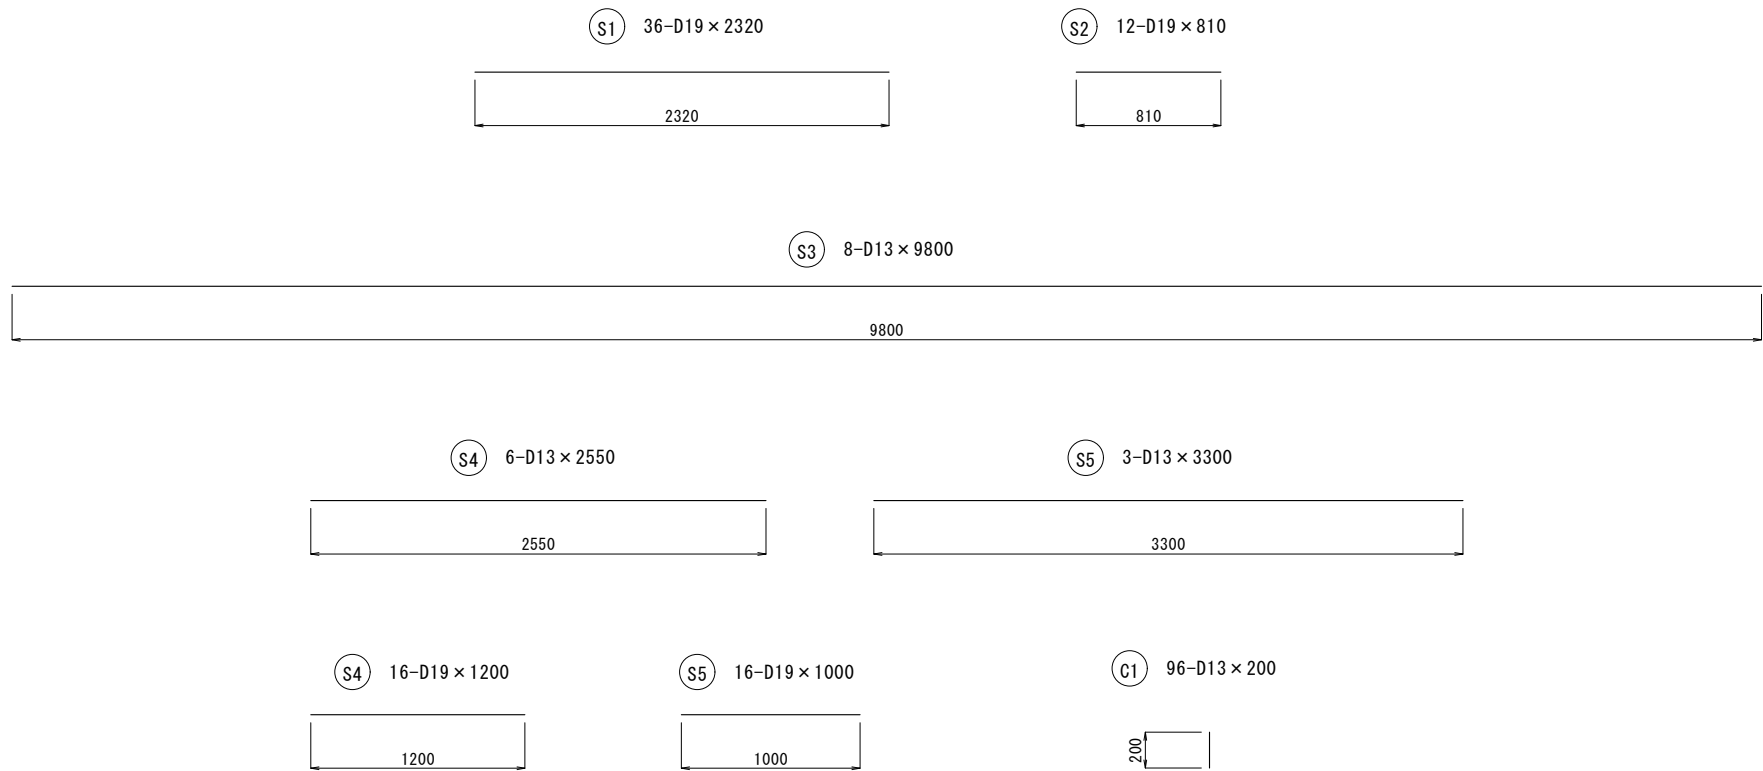

鉄筋表

記号	径	長さ	本数	単位質量	1本当り質量	質量	摘要
S1	D19	2320	36	2.250	5.220	182.7	――
S2	D19	810	12	2.250	1.823	21.9	――
S3	D13	9800	8	0.995	9.751	78.0	――
S4	D13	2550	6	0.995	2.537	15.2	――
S5	D13	3300	3	0.995	3.284	9.9	――
S6	D19	1200	16	2.250	2.700	43.2	――
S7	D19	1000	16	2.250	2.250	36.0	――
C1	D13	200	96	0.995	0.199	19.1	
SD345				D19	283.8	kg	
SD345				D13	122.2	kg	
合計					406.0	kg	

床版配筋図 (2)

	令和	年	月	日	縮尺	図示
境界点(指示)責任者						
立会人・関係者						
山梨県甲府市国母八丁目15番55号 TEL 055-222-3000						
株式会社 春日測量設計						
土地家屋調査士 春日登記事務所						
代表取締役 春日貴史						
土地家屋調査士						
※ 道路、水路敷地等の官有地に接する箇所に対しては関係官庁の査定を要す。						