


本工事概要図 (決定)

協議図面② (本工事)

協議No. 396360

作成日: 2026.1.28

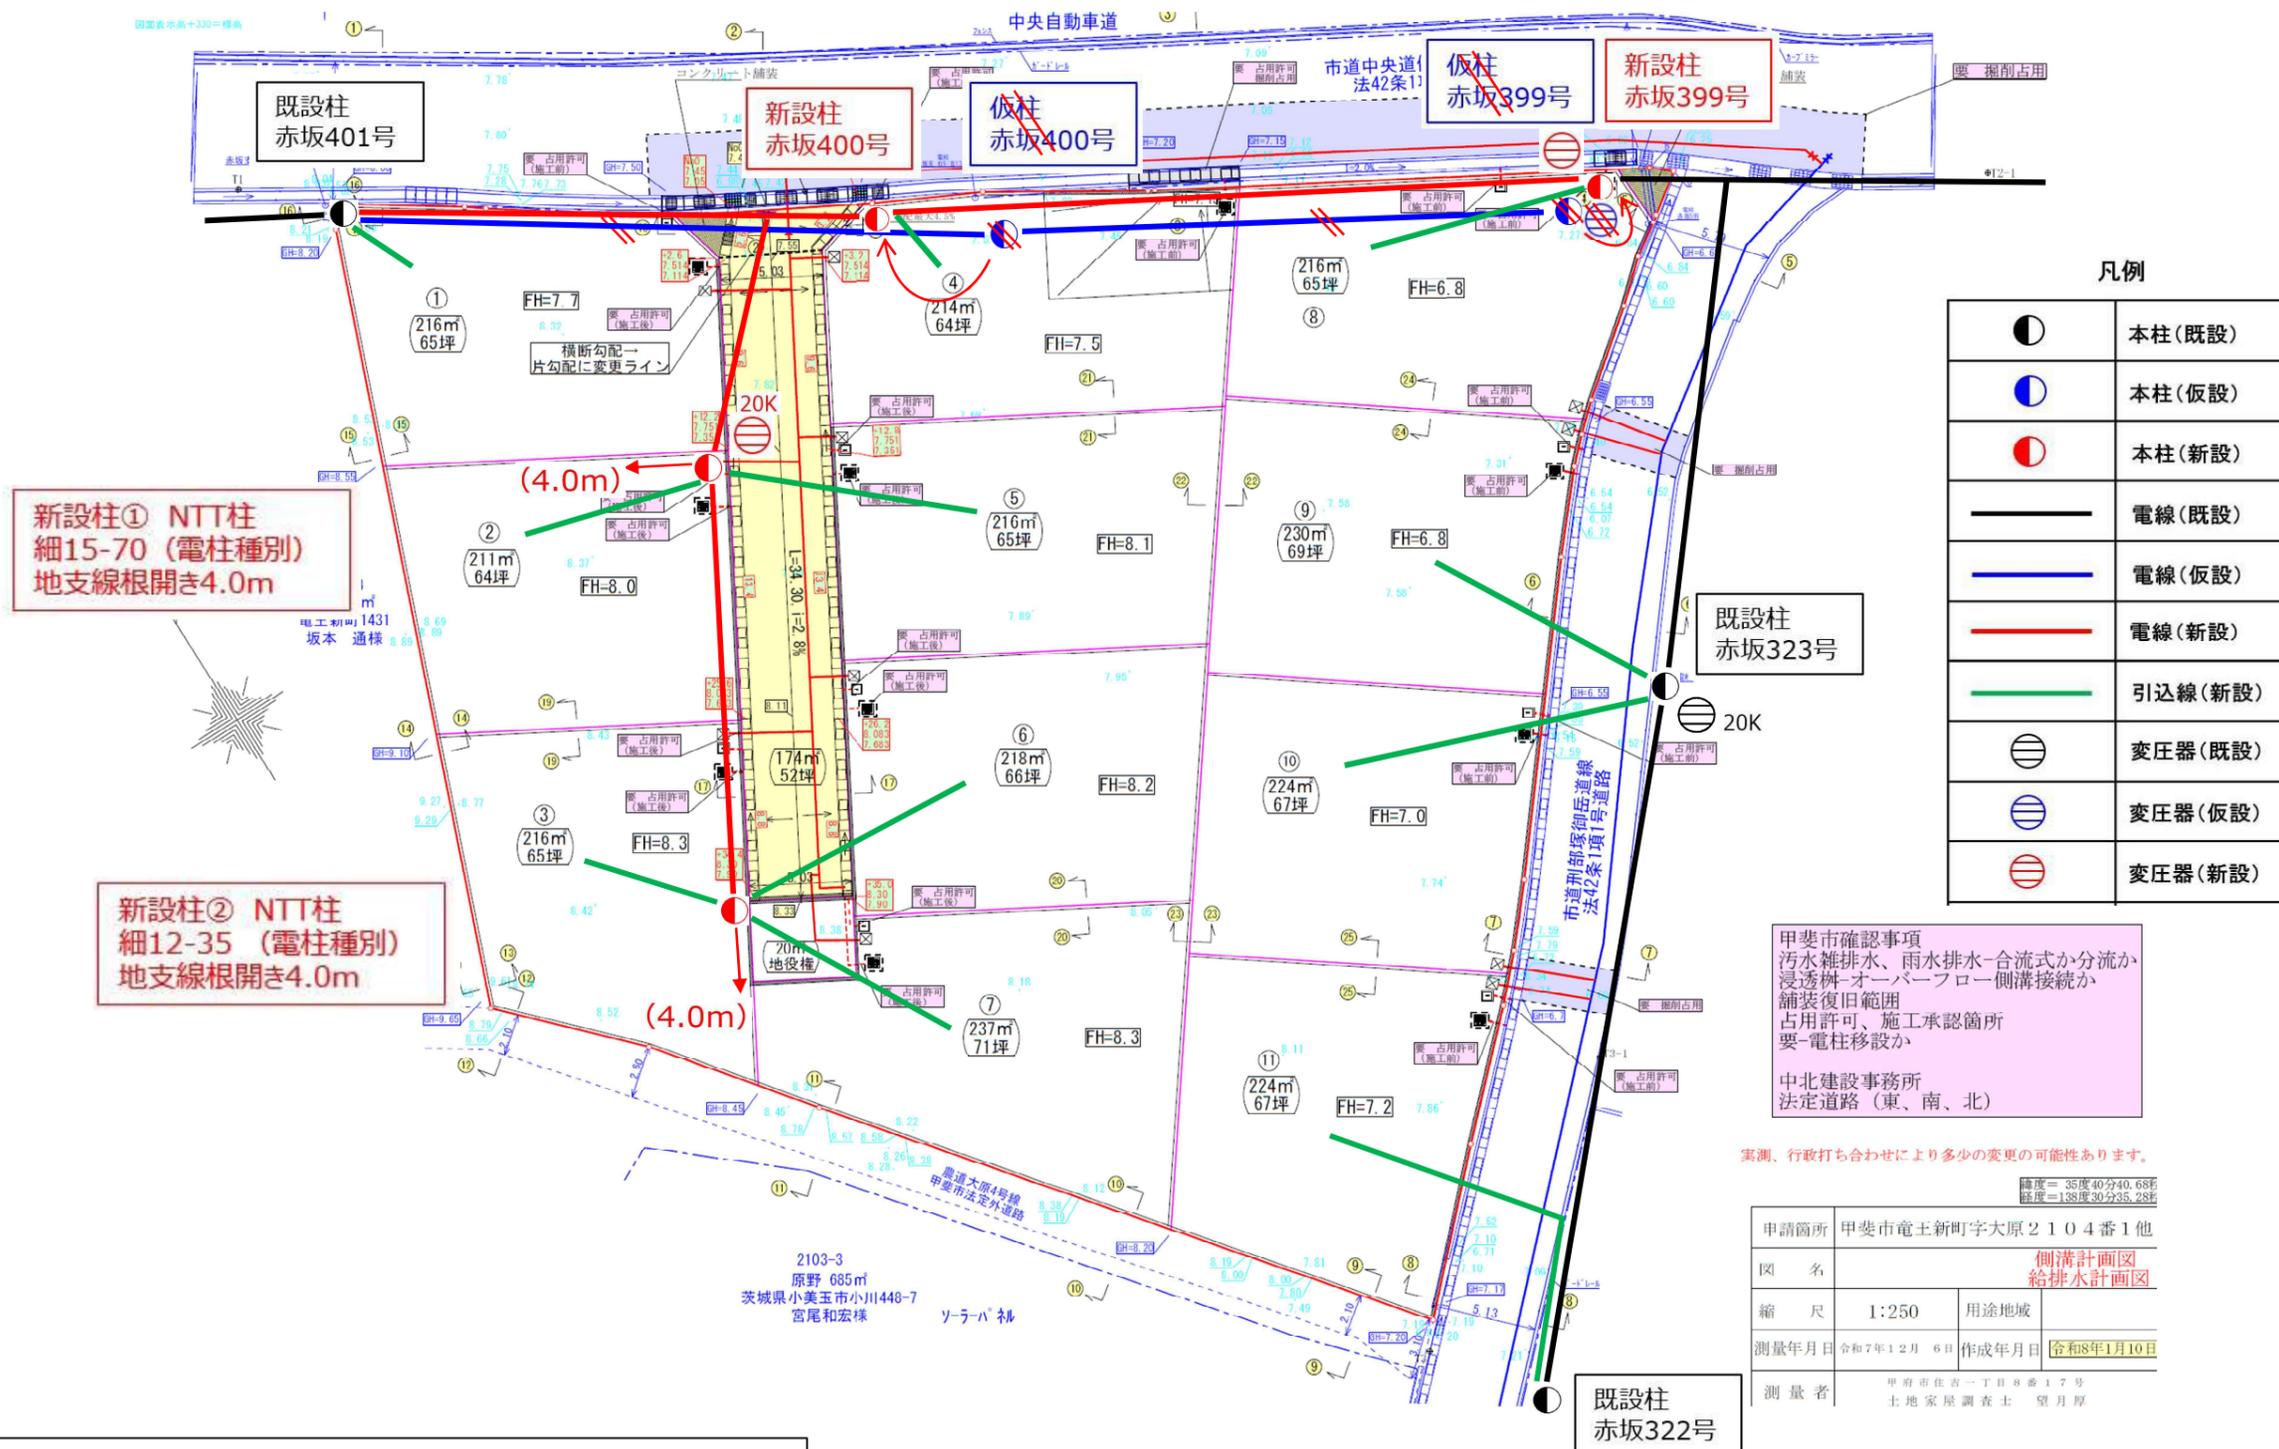

甲斐市確認事項
 汚水雑排水、雨水排水-合流式か分流か
 浸透枳-オーバーフロー側溝接続か
 舗装復旧範囲
 占用許可、施工承認箇所
 要-電柱移設か
 中北建設事務所
 法定道路(東、南、北)

実測、行政打ち合わせにより多少の変更の可能性あります。

緯度= 35度40分40.68秒
 経度= 138度30分35.23秒

申請箇所	甲斐市電王新町字大原2104番1他		
図名	側溝計画図 給排水計画図		
縮尺	1:250	用途地域	
測量年月日	令和7年12月6日	作成年月日	令和8年1月10日
測量者	甲斐市住吉一丁目8番17号 土地家屋調査士 望月厚		