


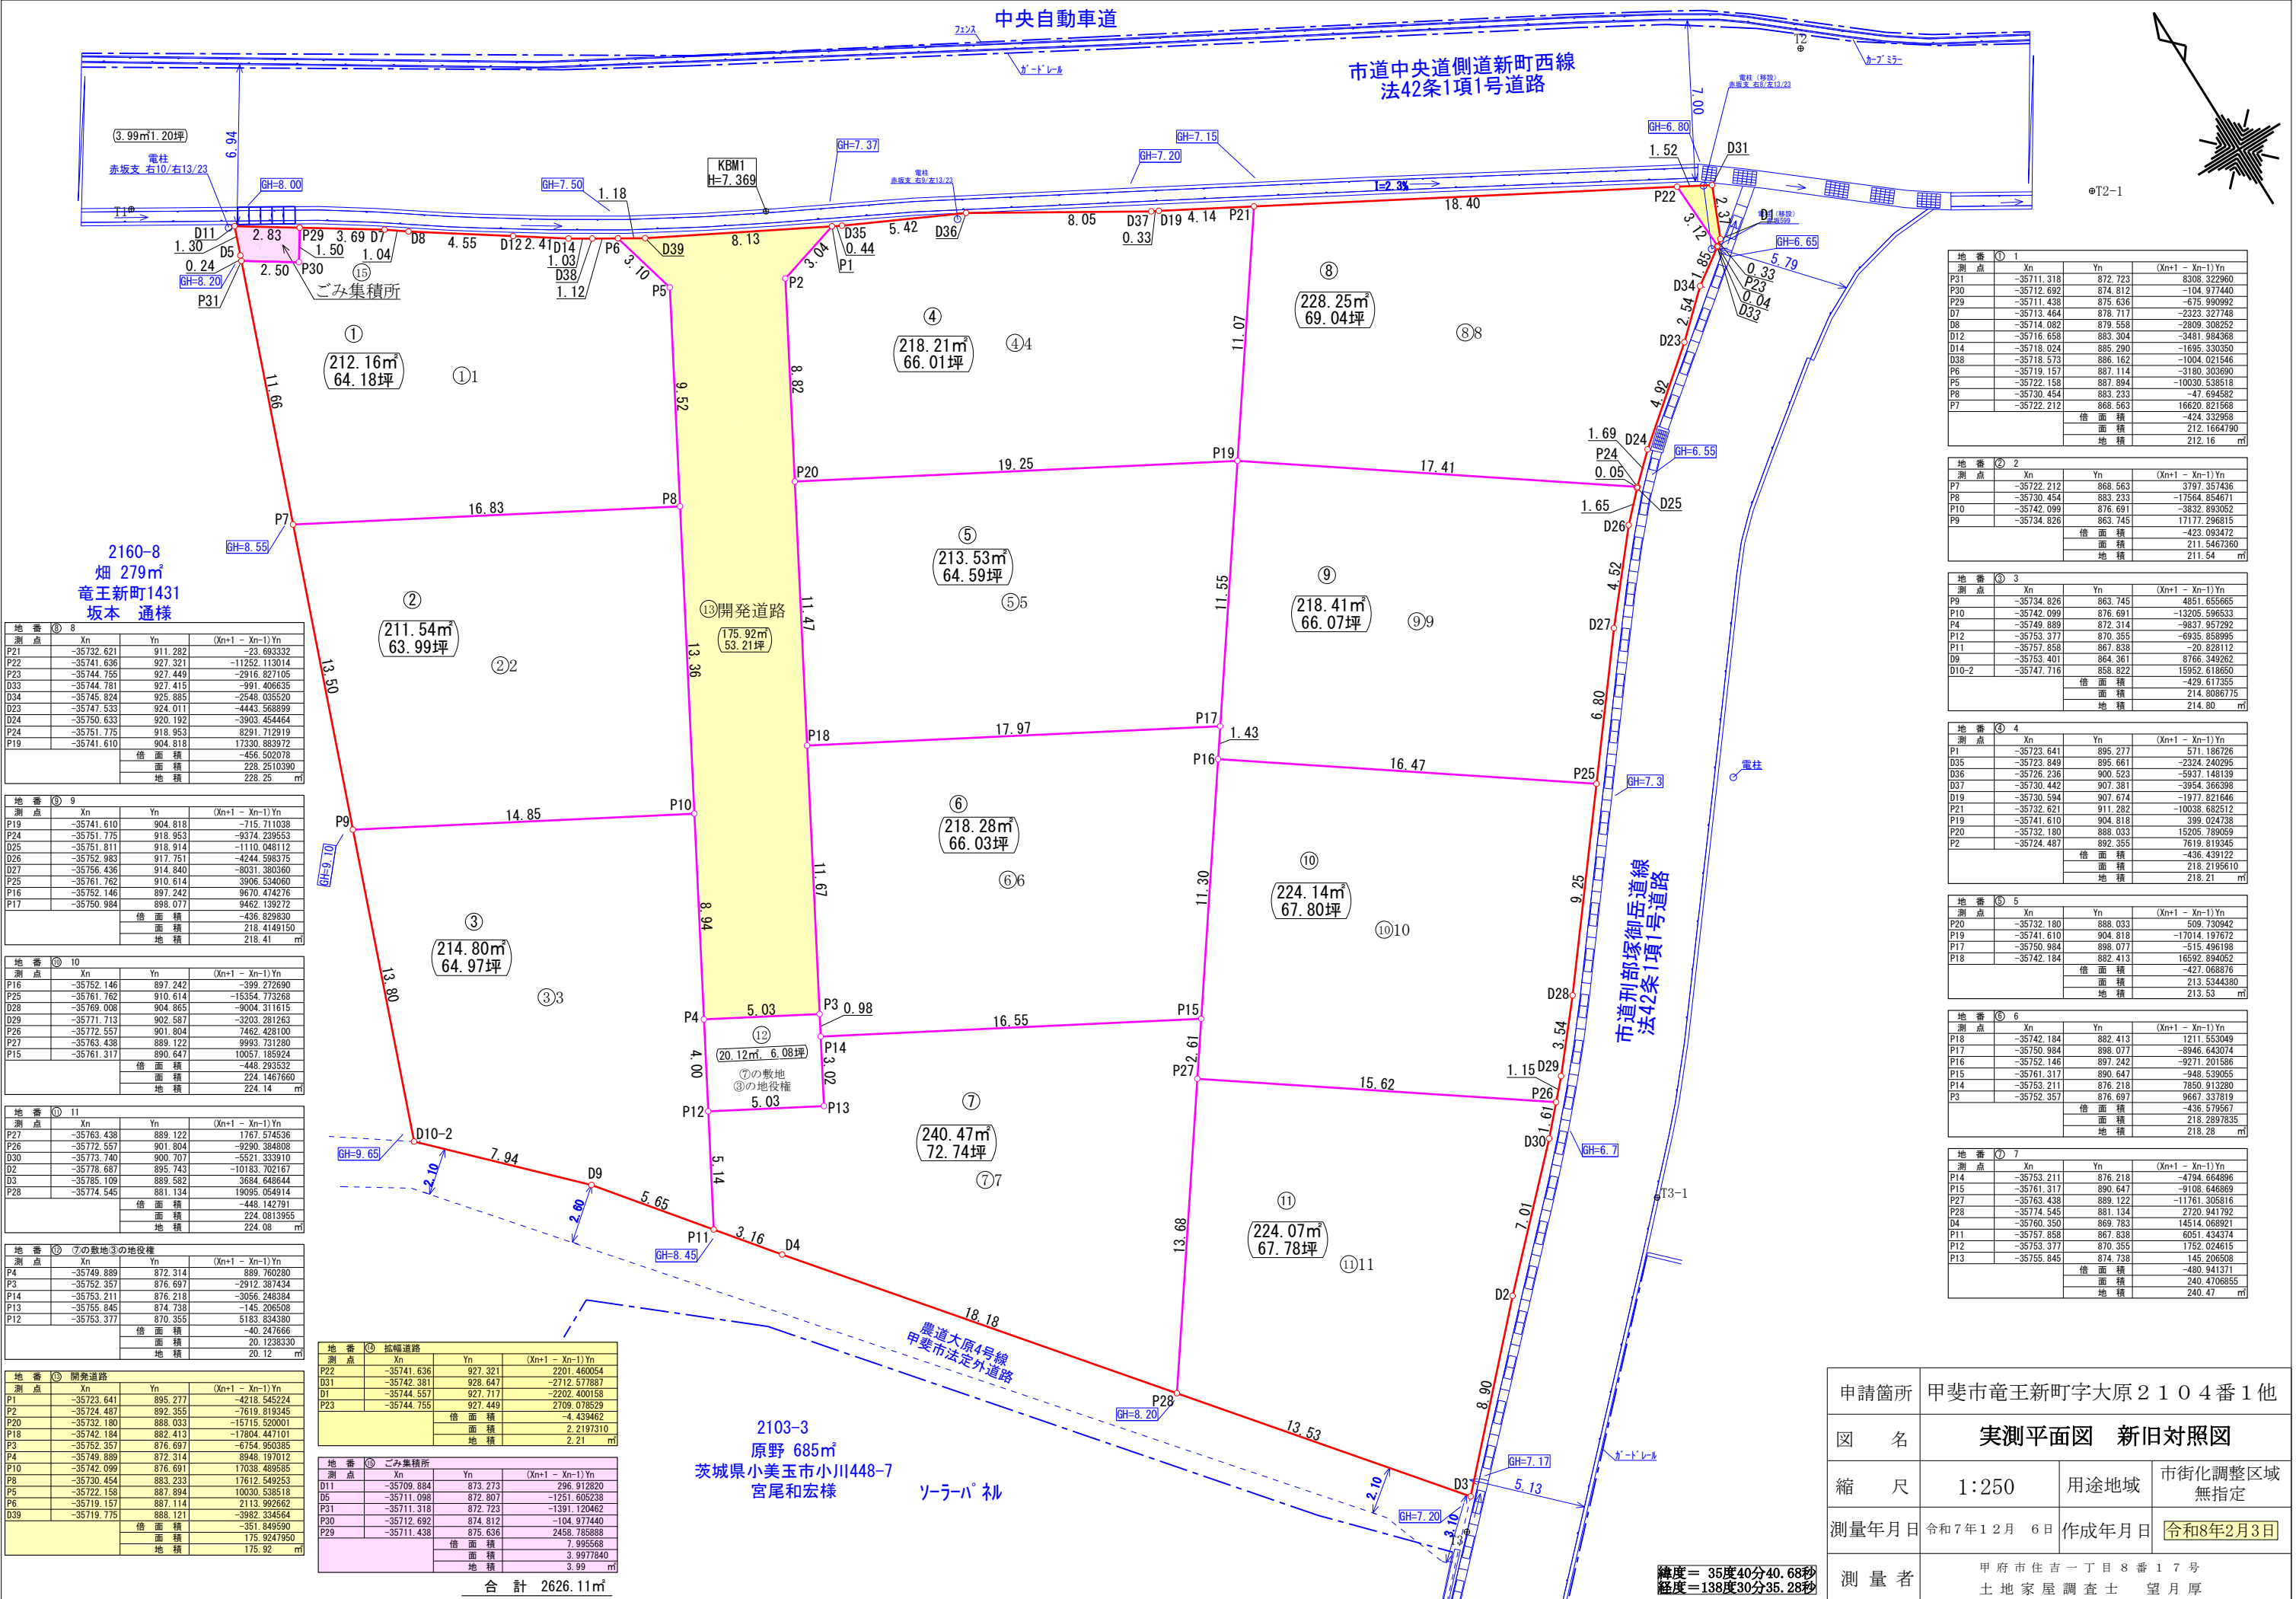

地番 ① 1				
測点	Xn	Yn	(Xn+1 - Xn-1)Yn	
P31	-35711.318	872.723	8308.322960	
P30	-35712.692	874.812	-104.977440	
P29	-35711.438	875.636	-675.990992	
D7	-35713.464	878.717	-2323.327748	
D8	-35714.082	879.558	-2809.308252	
D12	-35716.656	883.304	-3481.984368	
D14	-35718.024	885.290	-1695.330350	
D38	-35718.573	886.162	-1004.021546	
P6	-35719.157	887.114	-3180.303690	
P5	-35722.158	887.894	-10030.538518	
P8	-35730.454	883.233	-47.694582	
P7	-35722.212	868.563	16620.821568	
倍面積			-424.332958	
面積			212.1664790	
地積			212.16	

地番 ② 2				
測点	Xn	Yn	(Xn+1 - Xn-1)Yn	
P7	-35722.212	868.563	3797.357436	
P8	-35730.454	883.233	-17564.854671	
P10	-35742.099	876.691	-3832.893052	
P9	-35734.826	863.745	17177.296815	
倍面積			-423.093472	
面積			211.5467360	
地積			211.54	

地番 ③ 3				
測点	Xn	Yn	(Xn+1 - Xn-1)Yn	
P9	-35734.826	863.745	4851.655665	
P10	-35742.099	876.691	-13205.596533	
P4	-35749.889	872.314	-9837.957292	
P12	-35753.371	870.355	-6935.858995	
P11	-35767.858	867.838	-20.828112	
D9	-35753.401	864.361	8766.349282	
D10-2	-35747.716	858.822	15952.618650	
倍面積			-429.617355	
面積			214.8086775	
地積			214.80	

地番 ④ 4				
測点	Xn	Yn	(Xn+1 - Xn-1)Yn	
P1	-35723.641	895.277	571.186726	
D35	-35723.849	895.661	-2324.240295	
D36	-35726.236	900.523	-5937.148139	
D37	-35730.442	907.381	-3954.366398	
D19	-35730.594	907.674	-1977.821646	
P21	-35732.621	911.282	-10038.682512	
P19	-35741.610	904.818	399.024738	
P20	-35732.180	888.033	15205.789059	
P2	-35724.487	892.355	7819.819345	
倍面積			-436.439122	
面積			218.2195610	
地積			218.21	

地番 ⑤ 5				
測点	Xn	Yn	(Xn+1 - Xn-1)Yn	
P20	-35732.180	888.033	509.730942	
P19	-35741.610	904.818	-17014.197672	
P17	-35750.984	898.077	-515.496198	
P18	-35742.184	882.413	16592.894052	
倍面積			-427.068876	
面積			213.5344380	
地積			213.53	

地番 ⑥ 6				
測点	Xn	Yn	(Xn+1 - Xn-1)Yn	
P18	-35742.184	882.413	1211.553049	
P17	-35750.984	898.077	-8946.643074	
P16	-35752.146	897.242	-9271.201586	
P15	-35761.317	890.647	-948.539055	
P14	-35753.211	876.218	7850.913280	
P3	-35752.357	876.697	9667.337819	
倍面積			-436.579567	
面積			218.2897835	
地積			218.28	

地番 ⑦ 7				
測点	Xn	Yn	(Xn+1 - Xn-1)Yn	
P14	-35753.211	876.218	-4794.664896	
P15	-35761.317	890.647	-9108.646869	
P27	-35763.438	889.122	-11761.305816	
P28	-35774.548	881.134	2720.941792	
D4	-35760.350	869.783	14514.068921	
P11	-35757.858	867.838	6051.434374	
P12	-35753.377	870.355	1752.024615	
P13	-35755.845	874.738	145.206508	
倍面積			-480.941371	
面積			240.4706855	
地積			240.47	

地番 ⑧ 8 幅道路				
測点	Xn	Yn	(Xn+1 - Xn-1)Yn	
P22	-35741.636	927.321	2201.460054	
D31	-35742.381	928.647	-2712.577887	
D1	-35744.557	927.717	-2202.400158	
P23	-35744.755	927.449	2709.078529	
倍面積			-4.439462	
面積			2.2197310	
地積			2.21	

地番 ⑨ 9 開発道路				
測点	Xn	Yn	(Xn+1 - Xn-1)Yn	
D11	-35709.884	873.273	296.912820	
D5	-35711.098	872.807	-1251.605238	
P31	-35711.318	872.723	-1391.120462	
P30	-35712.692	874.812	-104.977440	
P29	-35711.438	875.636	2458.785888	
倍面積			7.995568	
面積			3.9977840	
地積			3.99	

合計 2626.11㎡

申請箇所	甲斐市竜王新町字大原 2 1 0 4 番 1 他		
図名	実測平面図 新旧対照図		
縮尺	1:250	用途地域	市街化調整区域 無指定
測量年月日	令和7年12月6日	作成年月日	令和8年2月3日
測量者	甲府市住吉一丁目8番17号 土地家屋調査士 望月厚		