


作製	年	月	日	令	和	年	月	日	縮尺	1/250
境界点	(指示) 責(壬者							
立会	人 • 艮	目伝	去							
<u> </u>	/\ \ \	51 DIV	10							
山季	製県	甲戌	市国	国母八	、丁目	15番5	5号]	TEL 055	-222-3	3000
木	朱	式	会	社	春	日	測	量言	没言	+
ا ا	土地家屋調查士春日登記事務所									
		1	弋 表 上地	· 取家屋	締調査	役 春	. 日	贵 史	-	
* i	道路、	水路	敷地等	の官有:	地に接	する箇所に	こ対して	は関係官庁	の査定を	要す。

----- 申請地:甲府市落合町字福部498番1、499番以上2筆

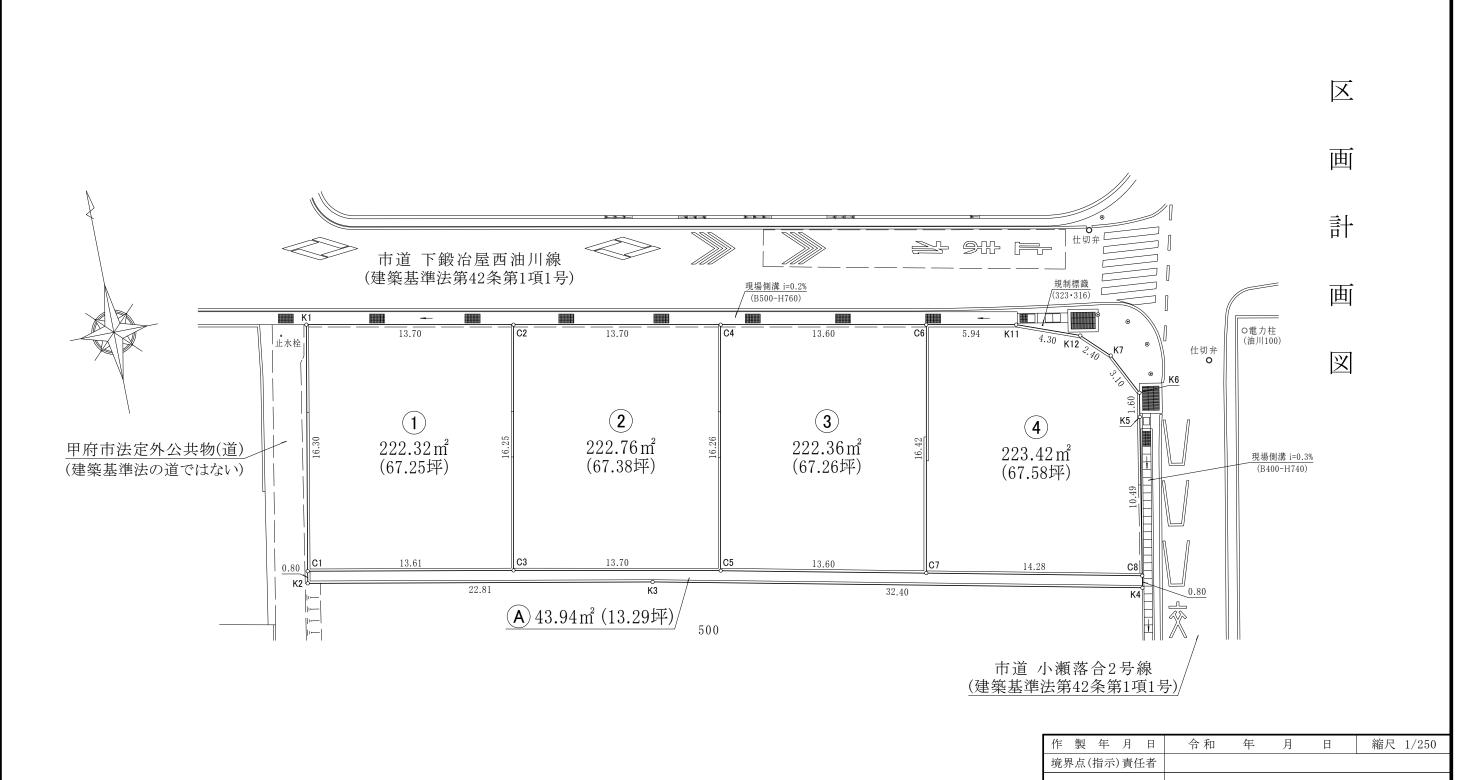

宅地合計(4区画合計)890.86㎡ 222.32 m² (最少) ~ 223.42 m² (最大) 222.71 m² (平均)

排水用地(1箇所) 43.94㎡

申請地:甲府市落合町字福部498番1、499番以上2筆

作	製	年	月	日	令 和	年	月	日	縮尺 1/250
境界点(指示)責任者									
立会人・関係者									

山梨県甲府市国母八丁目15番55号 TEL 055-222-3000

株式会社春日測量設計 土地家屋調查士春日登記事務所

代表取締役春日貴史土地家屋調查士春日貴史

※ 道路、水路敷地等の官有地に接する箇所に対しては関係官庁の査定を要す

座標求積表

1	地 番				
	点 名	Xn	Yn	$X_{n+1} - X_{n-1}$	$(X_{n+1}-X_{n-1})\cdot Y_n$
	K1	-42218.405	8319. 530	-13. 393	$-111423.\ 465290$
	C1	-42234.424	8316. 491	-18. 575	-154478.820325
	C3	-42236.980	8329. 864	13. 393	111561. 868552
	C2	-42221.031	8332. 978	18. 575	154785. 066350
				倍 面 積	444. 649287
				面積	222. 3246435
				地積	222. 32 m²
				坪 数	67. 25

2	地 番				
	点 名	Xn	Yn	$X_{n+1} - X_{n-1}$	$(x_{n+1}-x_{n-1})\cdot y_n$
	C2	-42221.031	8332. 978	-13. 323	$-111020.\ 265894$
	C3	-42236.980	8329. 864	-18. 591	$-154860.\ 501624$
	C5	-42239.622	8343. 308	13. 323	111157. 892484
	C4	-42223.657	8346. 426	18. 591	155168. 405766
				倍 面 積	445. 530732
				面積	222. 7653660
				地積	222. 76 m²
				坪 数	67. 38

3	地 番				
	点 名	Xn	Yn	$X_{n+1} - X_{n-1}$	$(x_{n+1}-x_{n-1})\cdot y_n$
	C4	-42223.657	8346. 426	-13. 358	-111491. 558508
	C5	-42239.622	8343. 308	-18. 731	-156278.502148
	C7	-42242.388	8356. 627	13. 358	111627. 823466
	C6	-42226.264	8359. 776	18. 731	156586. 964256
				倍 面 積	444. 727066
				面 積	222. 3635330
				地積	222. 36 m²
				坪 数	67. 26

座標求積表

4	地 番				
·	点 名	Xn	Yn	$X_{n+1} - X_{n-1}$	$(X_{n+1}-X_{n-1})\cdot Y_n$
	C6	-42226.264	8359. 776	-14. 985	-125271.243360
	C7	-42242.388	8356. 627	-19.029	-159018.255183
	C8	-42245.293	8370. 616	7. 430	62193. 676880
	K5	-42234.958	8372. 467	11. 912	99732. 826904
	K6	-42233.381	8372. 750	4. 353	36446. 580750
	K7	-42230.605	8371. 359	4. 460	37336. 261140
	K12	-42228.921	8369. 638	3. 202	26799. 580876
	K11	-42227.403	8365. 612	2. 657	22227. 431084
				倍 面 積	446. 859091
				面積	223. 4295455
				地積	223. 42 m²
				坪 数	67. 58

_					
(\mathbf{A})	地 番	排水用地(甲府市に帰属	しない)	
	点 名	Xn	Yn	$X_{n+1} - X_{n-1}$	$(X_{n+1}-X_{n-1})\cdot Y_n$
	C1	-42234.424	8316. 491	1. 768	14703. 556088
	K2	-42235.212	8316. 341	-5.070	-42163.848870
	K3	-42239.494	8338. 746	-10.870	-90642. 169020
	K4	-42246.082	8370. 474	-5. 799	-48540. 378726
	C8	-42245. 293	8370. 616	3. 694	30921. 055504
	C7	-42242. 388	8356. 627	5. 671	47390. 431717
	C5	-42239.622	8343. 308	5. 408	45120. 609664
	C3	-42236.980	8329. 864	5. 198	43298. 633072
				倍 面 積	87. 889429
				面積	43. 9447145
				地積	43. 94 m²
				坪数	13. 29

宅地合計(4区画合計) 890.86㎡ 222.32㎡(最少)~223.42㎡(最大) 222.71㎡(平均)

排水用地 (1箇所) 43.94㎡

作製年月日	令 和	年	月	目	縮尺 1/250
境界点(指示)責任者					
立会人・関係者					

X

画

計

画


义

山梨県甲府市国母八丁目15番55号 TEL 055-222-3000

株式会社春日測量設計土地家屋調查士春日登記事務所

代表取締役春日貴史土地家屋調查士春日貴史


※ 道路、水路敷地等の官有地に接する箇所に対しては関係官庁の査定を要す。

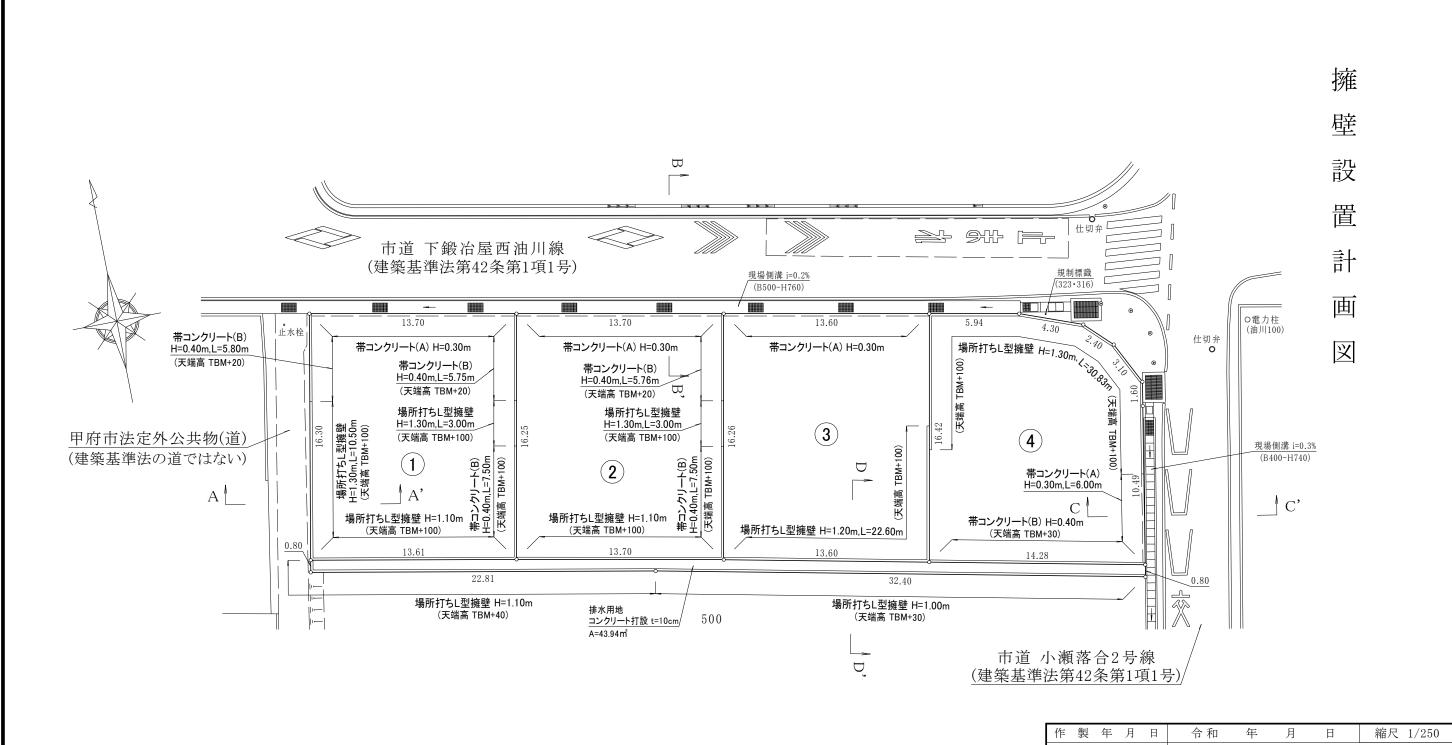


作製	年	月	日	4	介和	年	月	日	縮尺	1/250
境界点	(指示	:) 責(任者							
	人・目	月核	去							
<u> </u>	八一月	刊尔	18							
山	梨県	甲戌	市国	国母ハ	√丁目	15番5	5号 7	ΓEL 055	-222-3	3000
	- - - -	-1 -	\wedge	7 1.	#.	П	ηΗζ	<u>_</u> =, =	九 🛨	1.
					•	•	• > • •	量	_ , ,	•
	土地	家屋	屋調了	生士	春	日	登言	己事	務戶	斤
		1	代 表 上地	東 家屋	締 調査	役者	. 日	貴 史		
	× 11/2	L nh =	£/. IIIa ArAr	~ 	114.1 - 446	Ly Marin				mr)-

一 申請地:甲府市落合町字福部498番1、499番以上2筆


※ 道路、水路敷地等の官有地に接する箇所に対しては関係官庁の査定を要す。

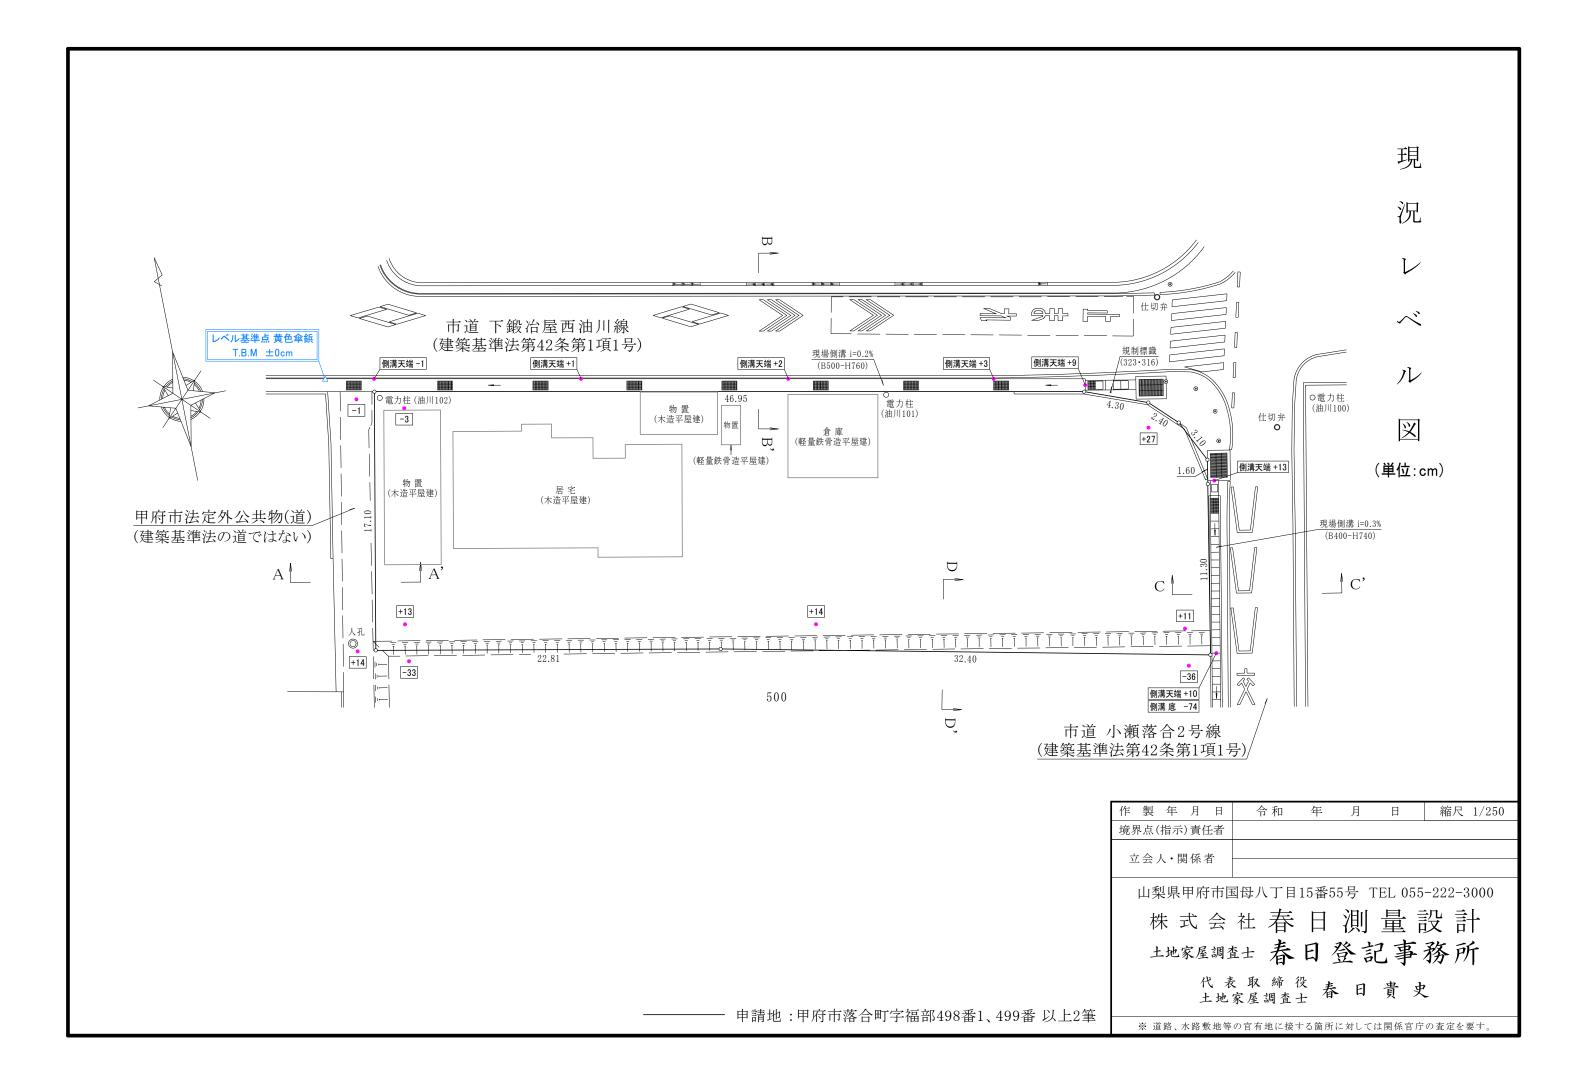


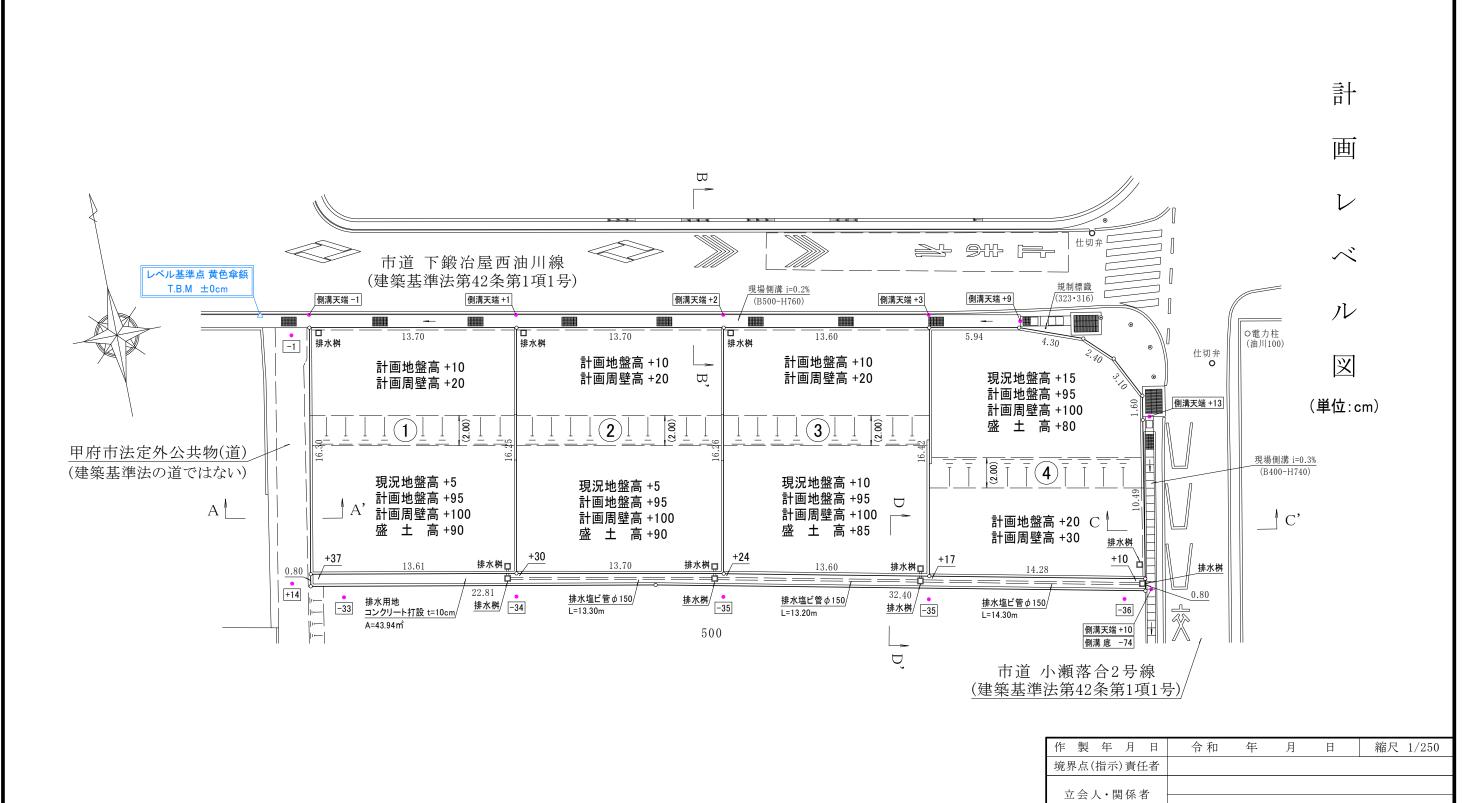


作 製	年	月	日	令	和	年	月	日	縮尺	1/250
境界点(指示) 責	任者							
立会	. E!	110	±×-							
五五,	八、诗	177	18							
山季	県県	甲烯	市国	国母八	丁目	15番5	5号]	TEL 055	-222-3	3000
 	生 =	+	\triangle	社	丰	П	泪山	量	<u> </u>	1.
					•	•	• •			•
上	_地	家屋	[調]	生土	春	日有	終言	己事	務所	ŕ
					• •			•	•	•
		1	弋 表	、取	鄉有	5 春	日	貴 史	,	
		_	上地	外 座 i	河 笡:	T "			-	
* i	1路、	火路	敷地等	の官有は	地に接っ	する箇所に	こ対して	は関係官庁	の査定を	要す。

---- 申請地:甲府市落合町字福部498番1、499番 以上2筆

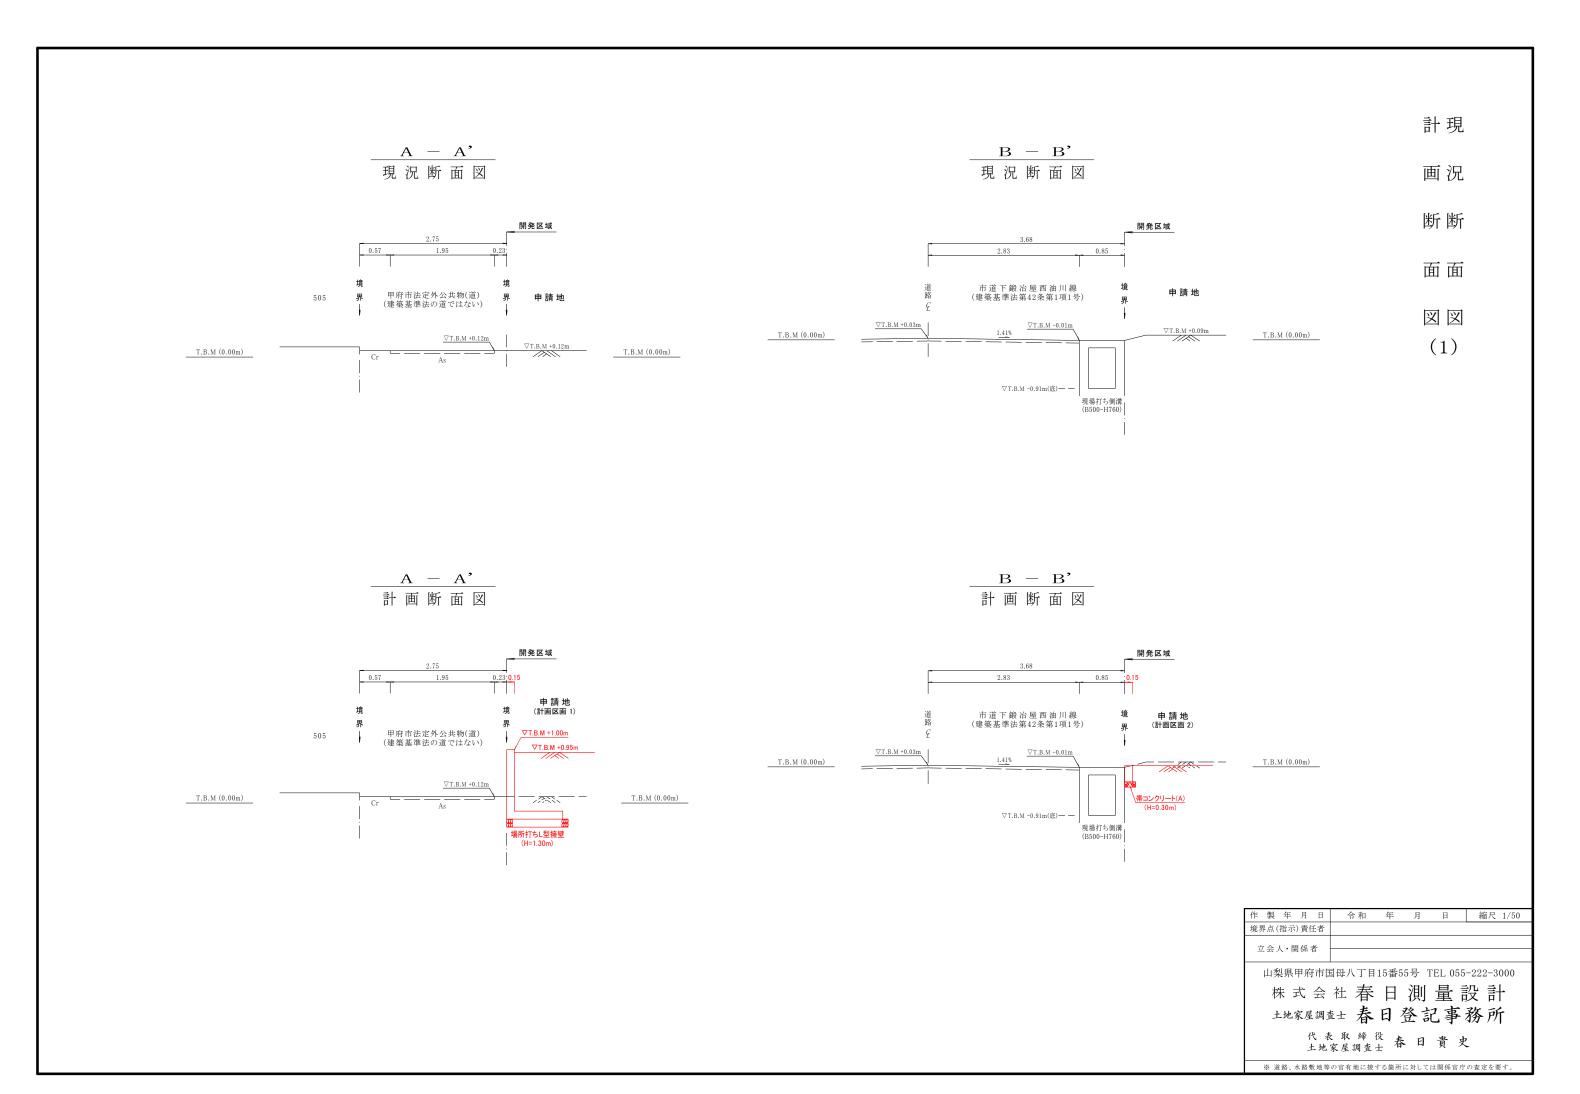

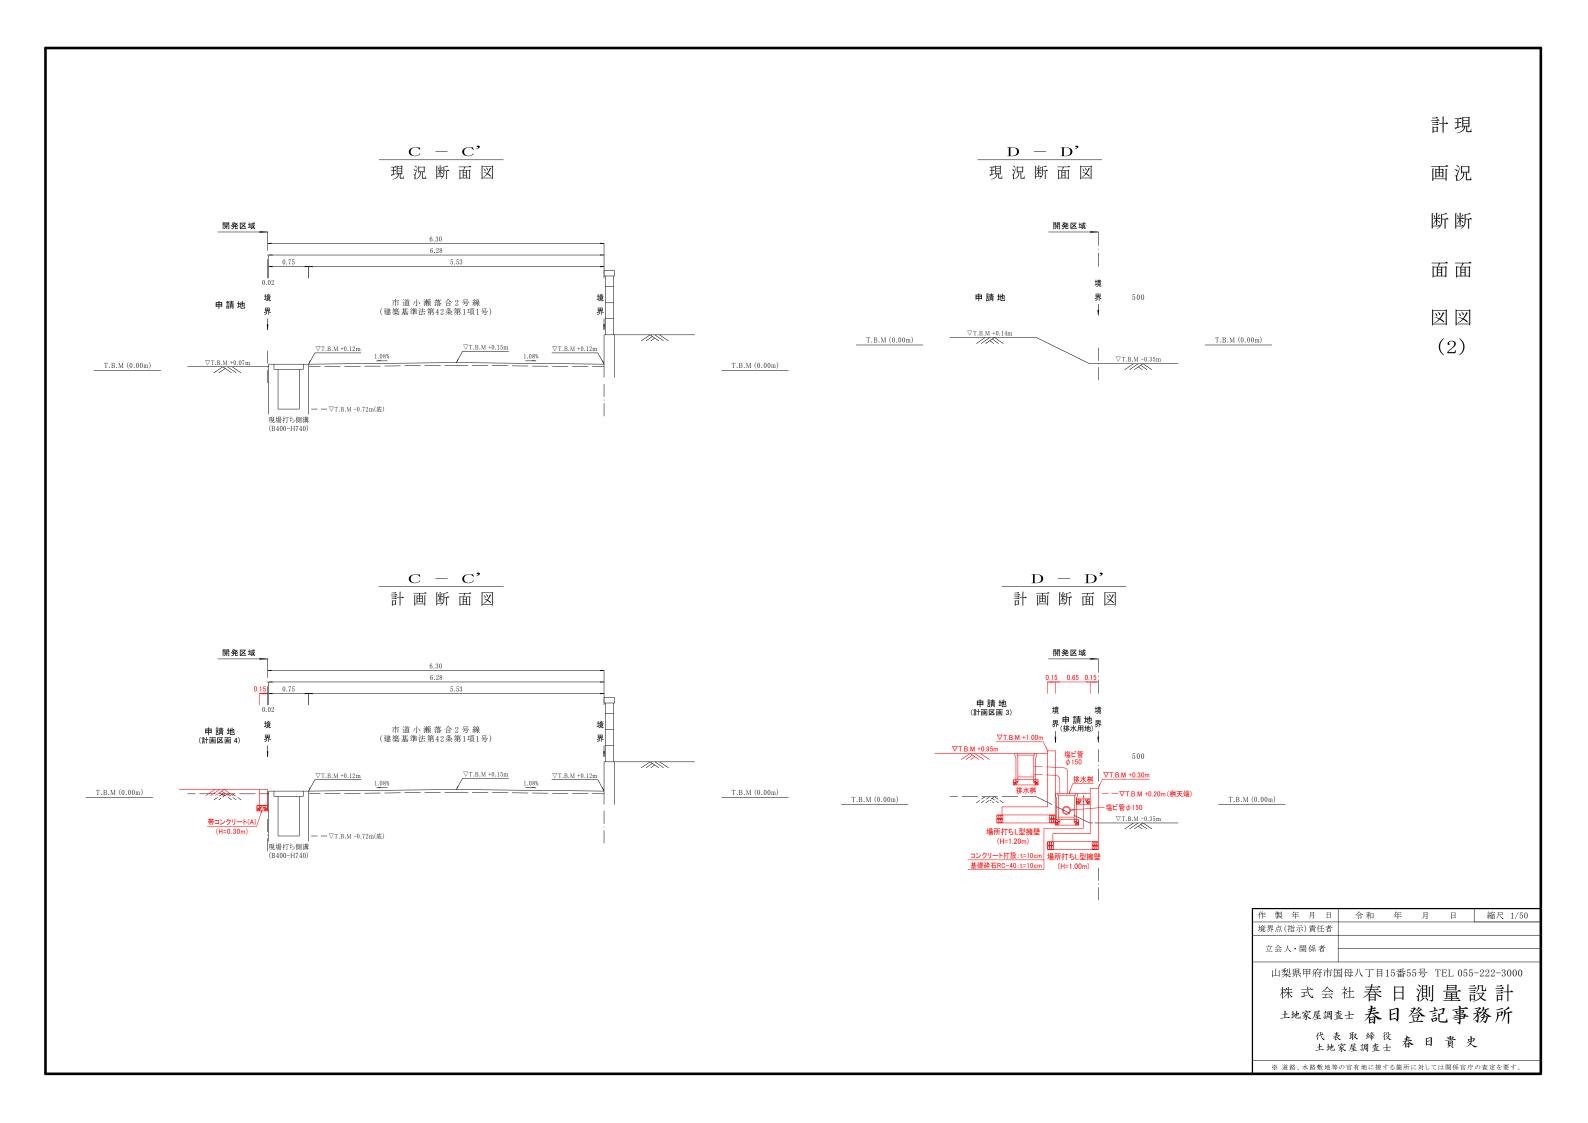

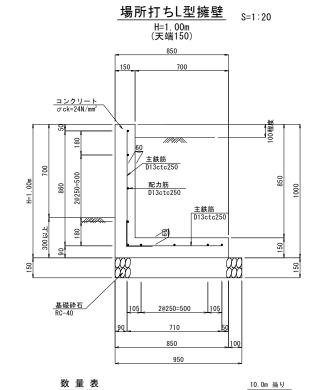

名 称 規格寸法 単位数 量 摘 要

H=1.50m (天端150)

SD345, D13 kg 167. 56

場所打ちL型擁壁 s=1:20

2. 25

20.00

m² 9.50 t=150mm

帯コンクリート S=1:20

 σ ck=24N/mm²


RC-40


コンクリート


型枠

鉄筋


基礎砕石

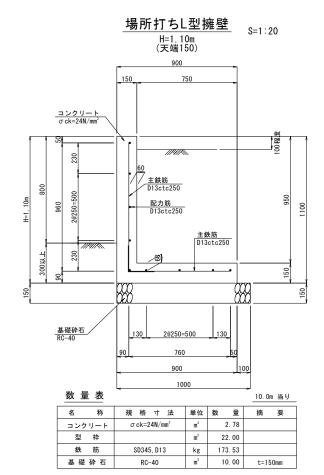

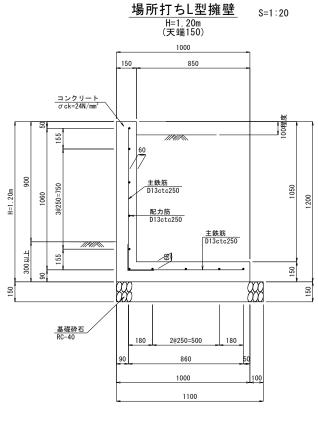


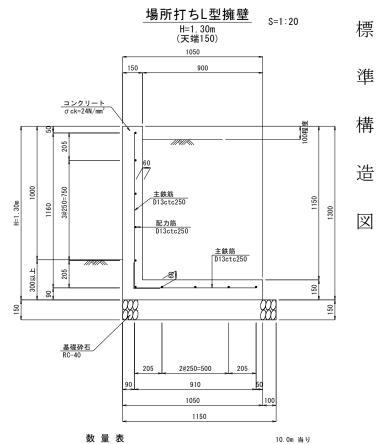


数量表				_10.0m 当り
名 称	規格寸法	単位	数量	摘要
コンクリート	σ ck=24N/mm 2	m ³	3. 08	
型枠		m²	24. 00	
鉄筋	SD345, D13	kg	191.44	
基礎砕石	RC-40	m²	11.00	t=150mm

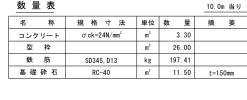

鉄筋定着長組立図

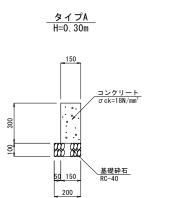

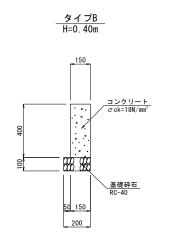

側面図	平面図
410	410
40 300 40 15 18	40 300 40 15 18
410	
	蓋平面図
基礎砕石 RC-40 35 35 σck=18N/mm*	325
460	-
32.5	
15 18 18 18 18 18 18 18	蓋平面図

排水桝(宅内) (300×300×410)

_ 195 _		サージ (50) (50) (50) (50) (50) (50) (50) (50)
---------	--	---

数量表				10.0m 当り
名 称	規 格 寸 法	単位	数 量	摘要
コンクリート	σ ck=18N/mm ²	m³	0. 45	
型枠		m ²	6. 00	

RC-40

基礎砕石

m² 2.00 t=100mm

数量表				10.0m 当り
名 称	規 格 寸 法	単位	数量	摘要
コンクリート	σ ck=18N/mm 2	m³	0. 60	
型 枠		m²	8. 00	
基礎砕石	RC-40	m²	2. 00	t=100mm

数量表				1箇所当り
名 称	規 格 寸 法	単位	数 量	摘要
雨水桝	300 × 300 × 410	個	1	
コンクリート	σ ck=18N/mm 2	m³	0. 005	
基礎砕石	RC-40	m²	0. 21	t=100mm

作製年月日 令和 年 月 日 縮尺 図示境界点(指示)責任者
立会人·関係者

山梨県甲府市国母八丁目15番55号 TEL 055-222-3000

株式会社春日測量設計
土地家屋調查士春日登記事務所
代表取締役土地家屋調查士春日費史

※ 道路、水路敷地等の官有地に接する箇所に対しては関係官庁の査定を要す。

S=1:10