


凡 例	
水道管	—
排水管	—
V S側溝 (縦断)	□□□□
V S側溝 (横断用)	▨▨▨▨
会所樹	■
雨水樹	□
止水栓	⊗
汚水樹	⊗
1号マンホール	●
0号マンホール	⊠
小口径マンホール	▲

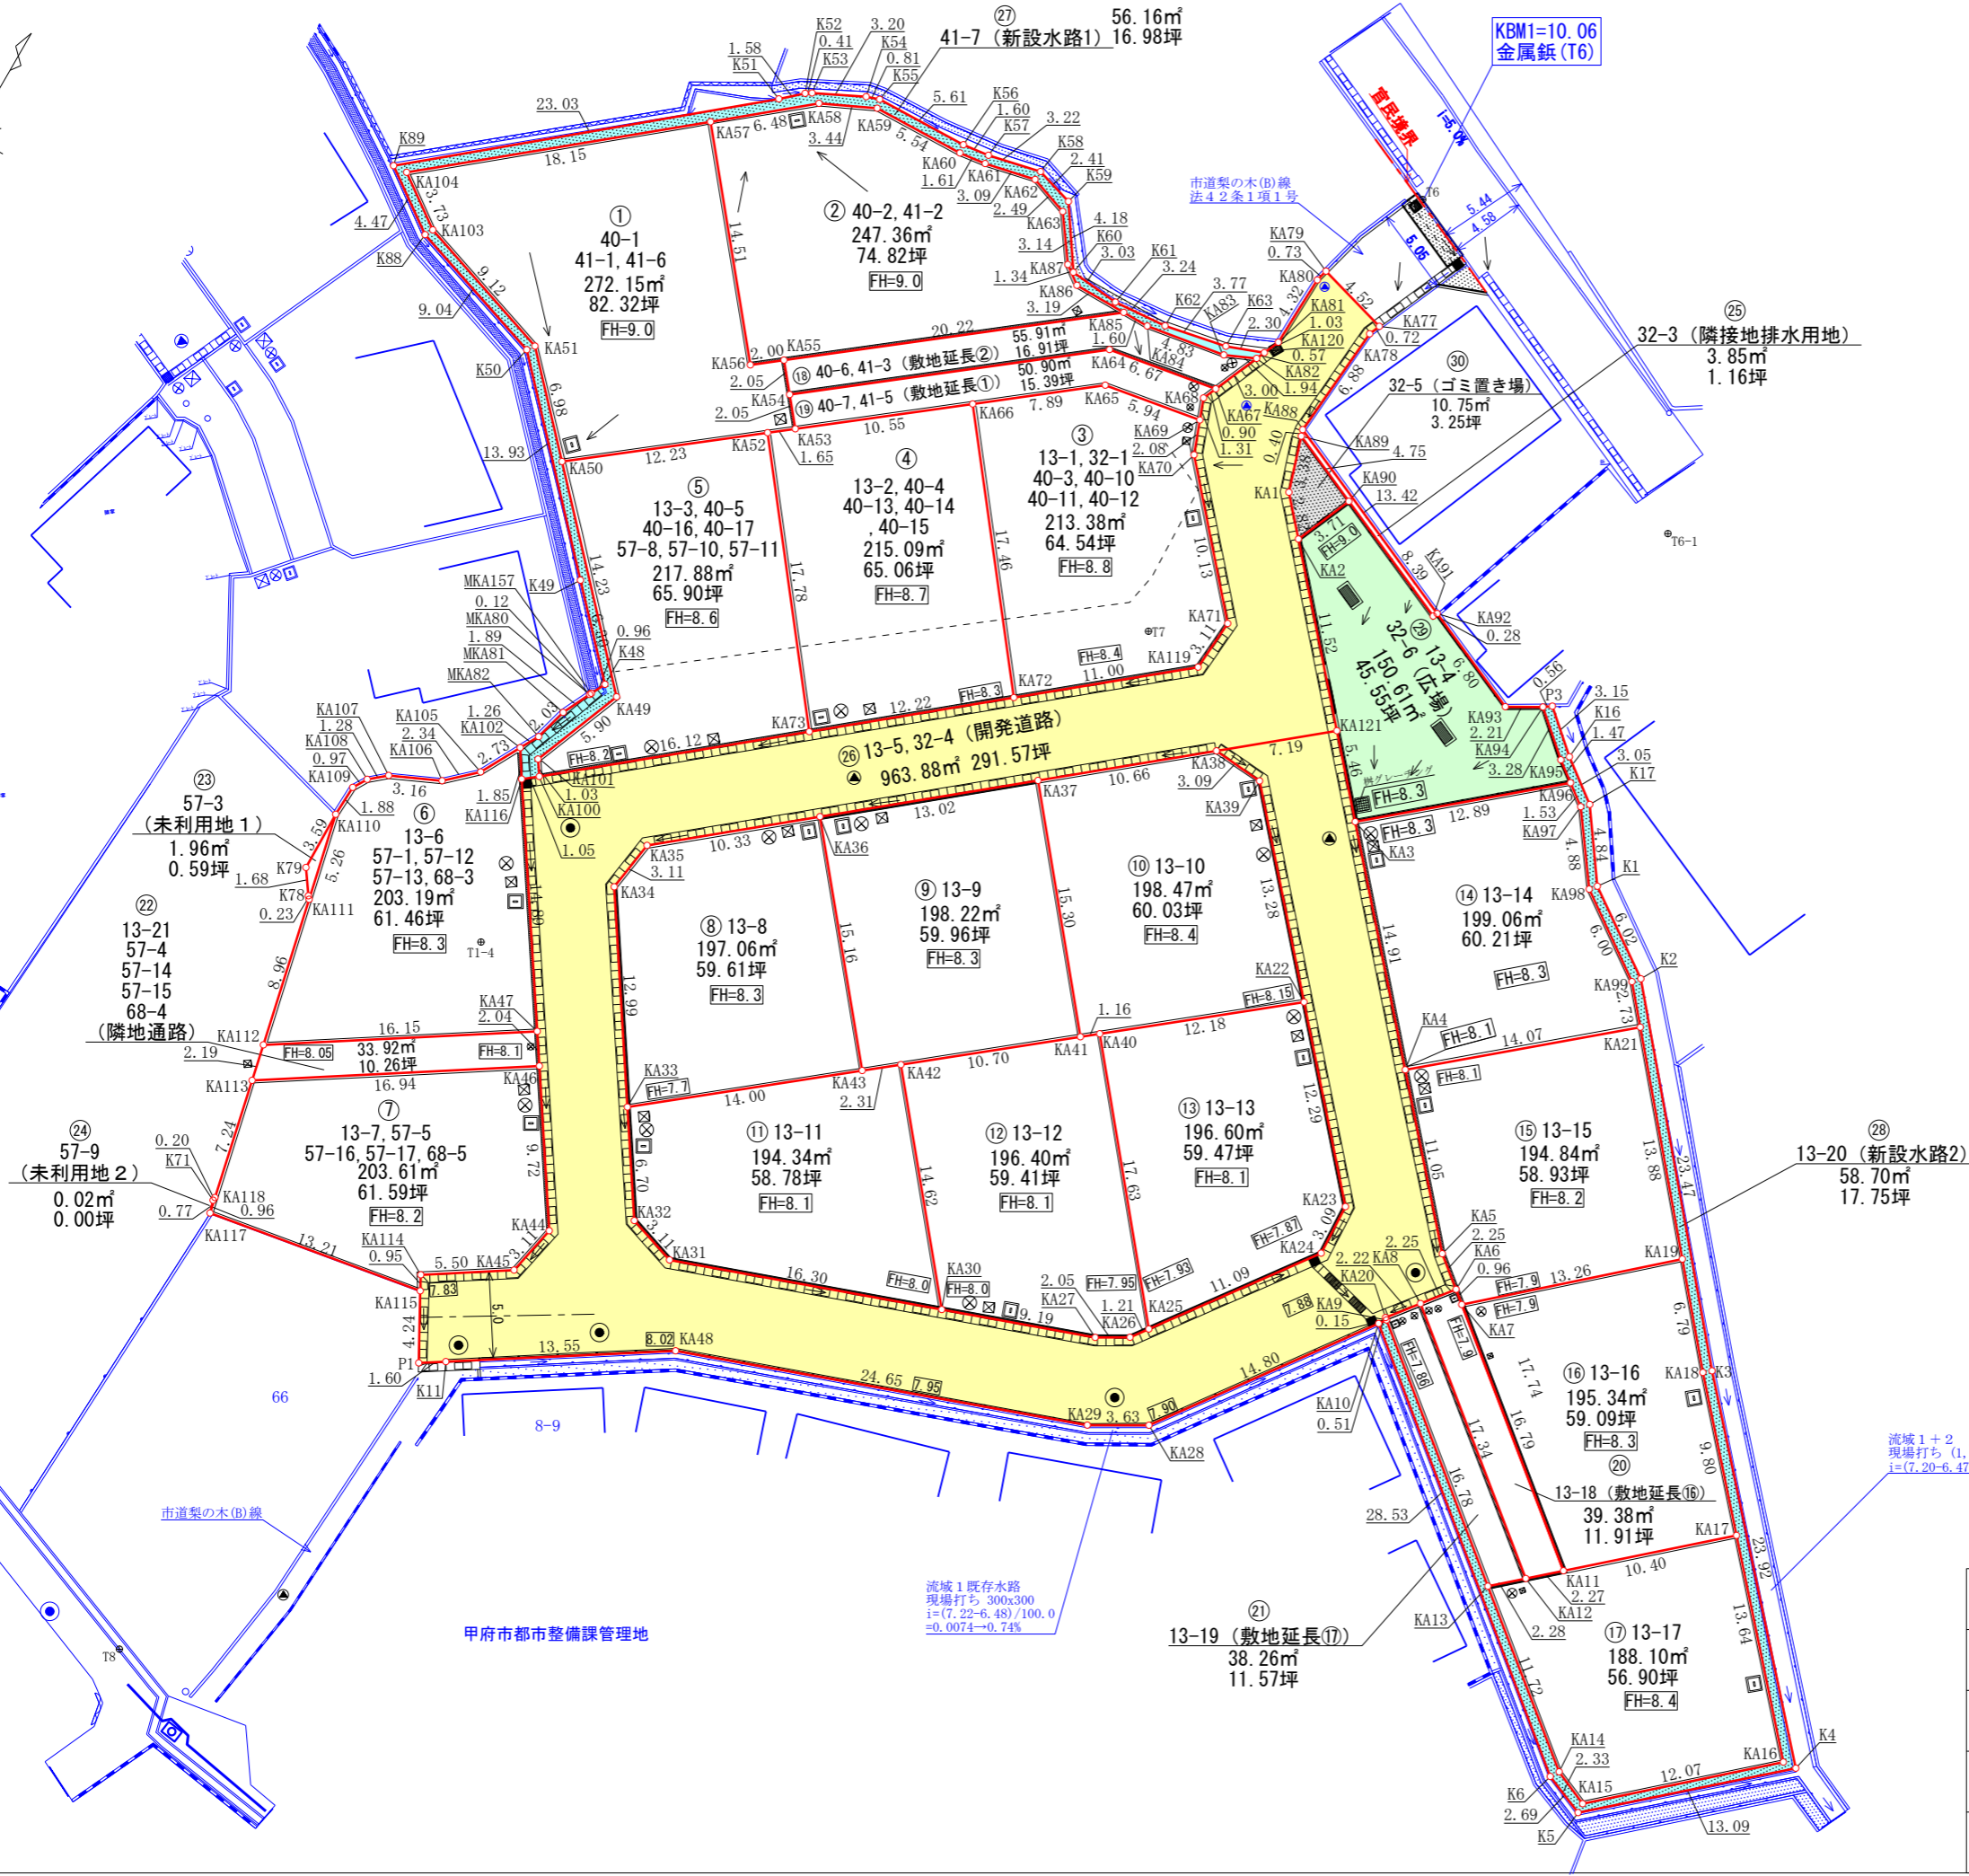

流域1+2 東側既存水路
現場打ち 300x300
i=(7.20-6.47)/65.0=0.0112~1.12%

流域1既存水路
現場打ち 300x300
i=(7.22-6.48)/100.0
=0.0074~0.74%

申請箇所	甲府市羽黒町字村前13番1他		
図 名	確定測量図		
縮 尺	1:400	用途地域	第2種低層 住居専用地域
測量年月日	令和5年1月28日	作成年月日	令和5年2月7日
測 量 者	甲府市住吉一丁目8番17号 土地家屋調査士 望月厚		