


| 地番 | ①+②+敷延 | | | |
|------|------------|----------|-----------------------|--|
| 測点 | Xn | Yn | (Xn+1 - Xn-1)Yn | |
| P34 | -42212.680 | 6929.938 | 167753.009166 | |
| P46 | -42212.461 | 6917.230 | 1673.969660 | |
| P1 | -42212.438 | 6915.887 | -4827.289126 | |
| 34 | -42213.159 | 6908.911 | -7592.893189 | |
| P9 | -42213.537 | 6904.138 | -104659.827942 | |
| K27 | -42228.318 | 6905.716 | -126505.811404 | |
| P44 | -42231.856 | 6906.350 | -36603.655000 | |
| K39 | -42233.618 | 6906.666 | -34464.263340 | |
| P47 | -42236.846 | 6907.709 | -21068.512450 | |
| P125 | -42236.668 | 6931.098 | 167496.914268 | |
| | | 倍面積 | 1201.640643 | |
| | | 面積 | 600.8203215 | |
| | | 地積 | 600.82 m ² | |
| | | 坪数 | 181.74 | |

| 地番 | ④ 4 | | | |
|------|------------|----------|-----------------------|--|
| 測点 | Xn | Yn | (Xn+1 - Xn-1)Yn | |
| P47 | -42236.846 | 6907.709 | -13124.647100 | |
| K38 | -42238.568 | 6908.266 | -32275.418752 | |
| K37 | -42241.518 | 6909.716 | -62809.318440 | |
| K36 | -42247.658 | 6913.126 | -63220.537270 | |
| P51 | -42250.663 | 6914.796 | -16201.367028 | |
| P50 | -42250.001 | 6931.743 | 97009.743285 | |
| P125 | -42236.668 | 6931.098 | 91178.594190 | |
| | | 倍面積 | 557.048885 | |
| | | 面積 | 278.5244425 | |
| | | 地積 | 278.52 m ² | |
| | | 坪数 | 84.25 | |

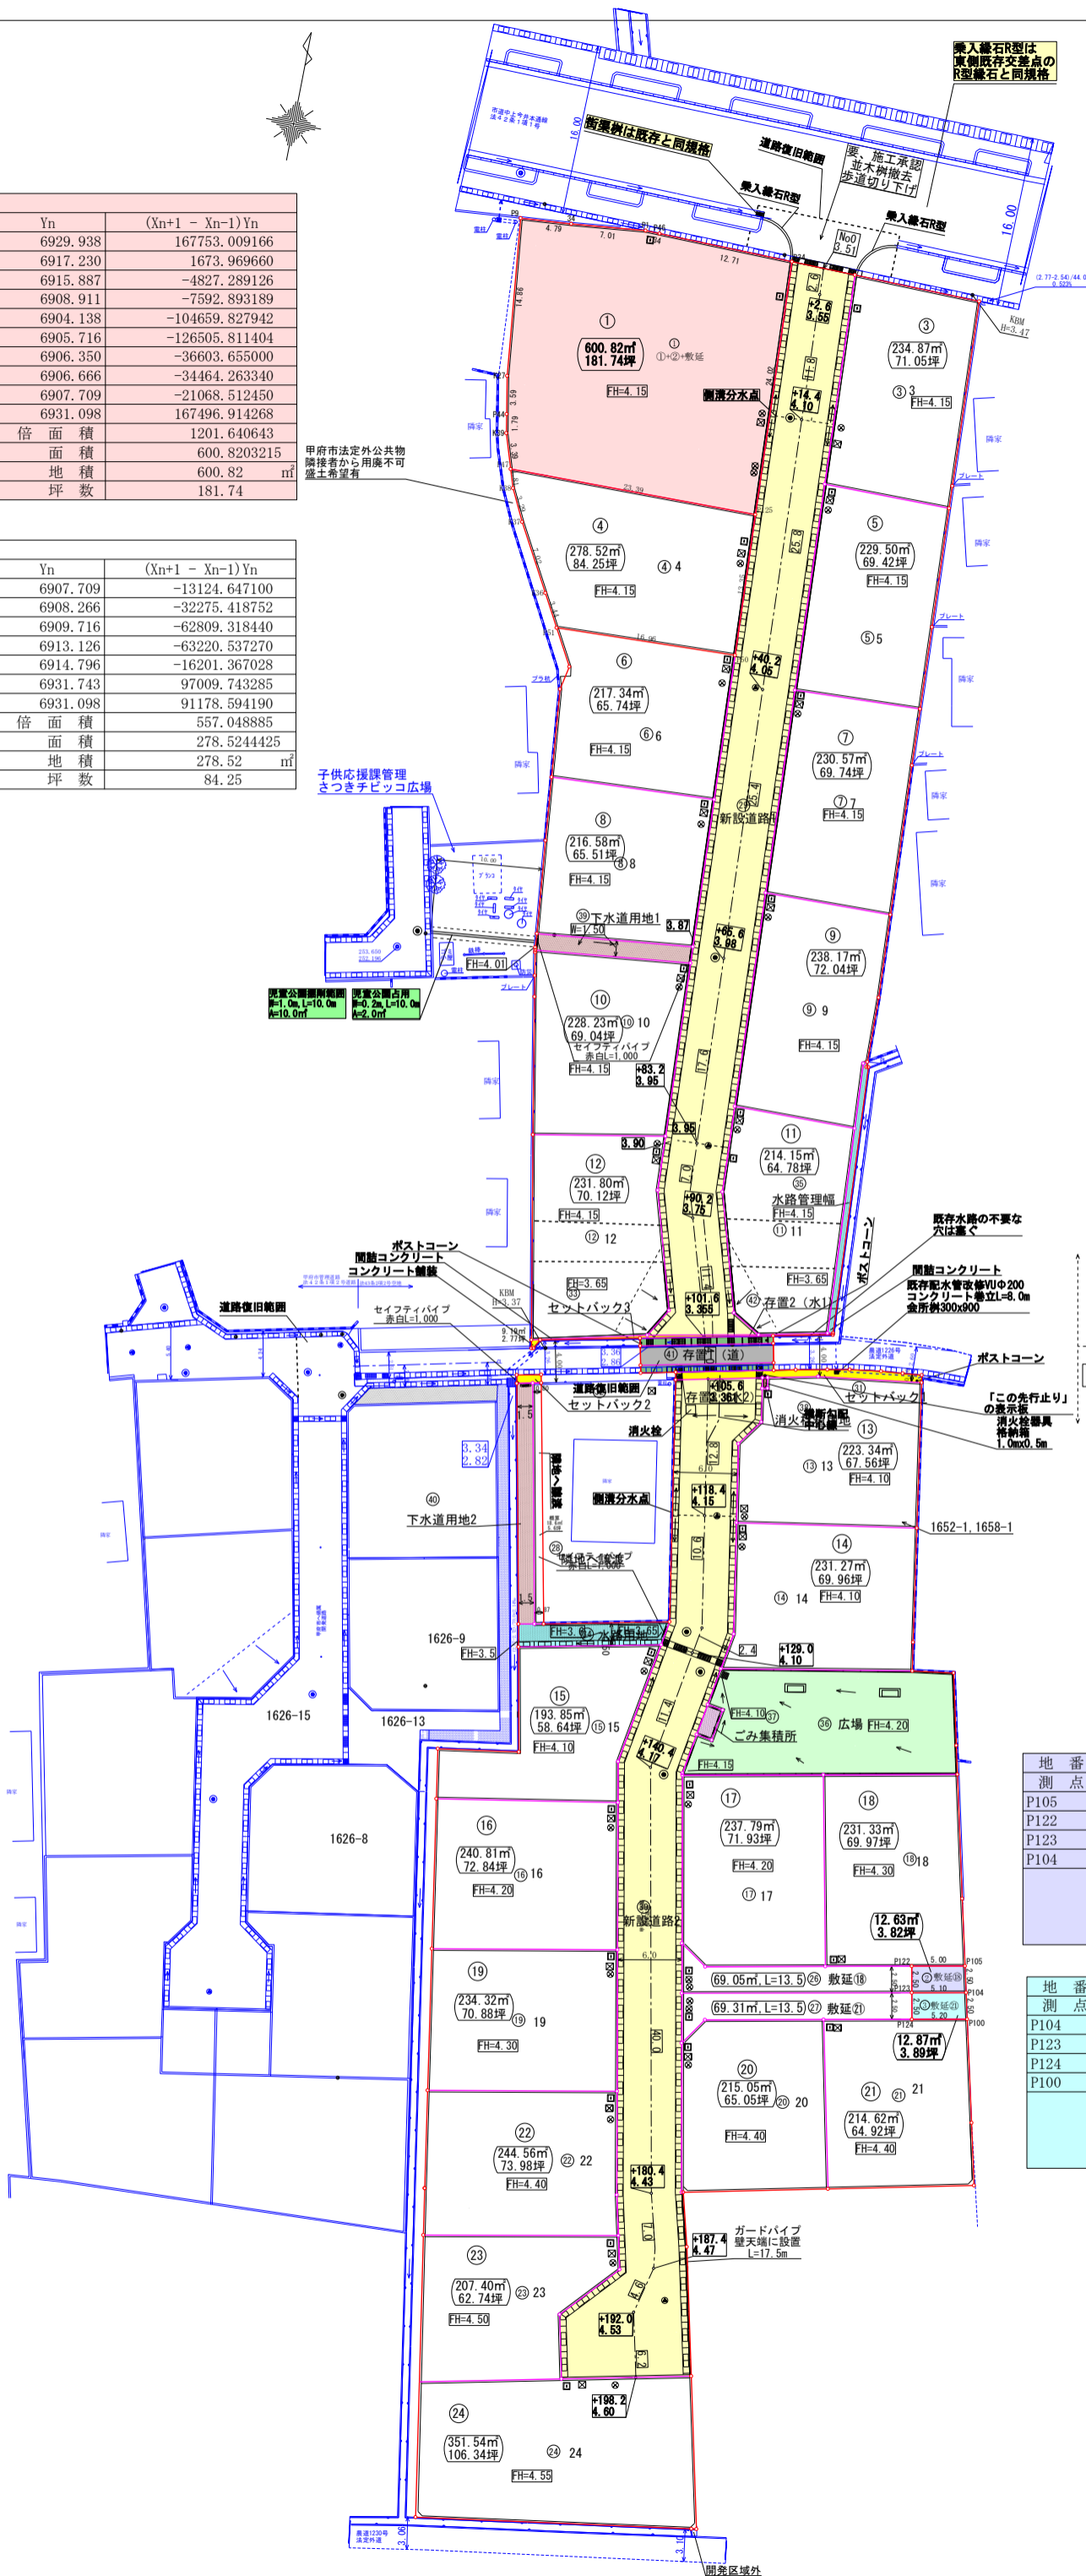

| 凡例 | |
|----------|---|
| 水涵管 | — |
| 排水管 | — |
| V5敷設(線形) | — |
| V5敷設(幅形) | — |
| 会所樹 | ■ |
| 南米樹 | □ |
| 正米樹 | ◇ |
| 汚水樹 | ○ |
| 埋マンホール | ● |
| 小口埋マンホール | ● |

| 地番 | ② 敷延⑩ | | | |
|------|------------|----------|----------------------|--|
| 測点 | Xn | Yn | (Xn+1 - Xn-1)Yn | |
| P105 | -42366.747 | 6976.446 | 10234.446282 | |
| P122 | -42367.714 | 6971.536 | -23842.653120 | |
| P123 | -42370.167 | 6972.019 | -10227.951873 | |
| P104 | -42369.181 | 6977.024 | 23861.422080 | |
| | | 倍面積 | 25.263369 | |
| | | 面積 | 12.6316845 | |
| | | 地積 | 12.63 m ² | |
| | | 坪数 | 3.82 | |

| 地番 | ③ 敷延⑪ | | | |
|------|------------|----------|----------------------|--|
| 測点 | Xn | Yn | (Xn+1 - Xn-1)Yn | |
| P104 | -42369.181 | 6977.024 | 10102.730752 | |
| P123 | -42370.167 | 6972.019 | -23976.773341 | |
| P124 | -42372.620 | 6972.502 | -10096.182896 | |
| P100 | -42371.615 | 6977.604 | 23995.980156 | |
| | | 倍面積 | 25.754671 | |
| | | 面積 | 12.8773355 | |
| | | 地積 | 12.87 m ² | |
| | | 坪数 | 3.89 | |

注意
6.0条証明申請要す

| | | | |
|-------|------------------------------|-------|----------------|
| 申請箇所 | 甲府市上今井町字八反田1644番他 | | |
| 図名 | 求積図、新旧対照図 | | |
| 縮尺 | A1 1:300 A3 1:600 | 用途地域 | 都市計画区域内 無指定 |
| 測量年月日 | 令和4年11月22日 | 作成年月日 | 令和6年1月5日 |
| 測量者 | 甲府市住吉一丁目8番17号 土地家屋調査士 望月厚 | | |