

地番 ④ 348-6			
測点	Xn	Yn	(Xn+1 - Xn-1)Yn
KA4	-43200.232	6739.621	70806.458226
KA16	-43202.646	6722.735	-91946.846595
KA17	-43213.909	6724.472	-98769.044736
KA18	-43217.334	6729.013	-13471.484026
KA1	-43215.911	6739.541	18338.291061
KA2	-43214.613	6740.014	18595.698626
KA3	-43213.152	6740.279	96931.952299
倍面積			485.024855
面積			242.5124275
地積			242.51 m ²
坪数			73.36

地番 ⑤ 348-4②敷延			
測点	Xn	Yn	(Xn+1 - Xn-1)Yn
KA12	-43182.928	6727.729	18642.537059
KA11	-43184.257	6719.940	-49908.994380
KA15	-43190.355	6720.869	-24786.564872
KA14	-43187.945	6722.588	22366.050276
KA13	-43187.028	6728.004	33754.396068
倍面積			67.424151
面積			33.7120755
地積			33.71 m ²
坪数			10.19


地番 ⑥ 348-7			
測点	Xn	Yn	(Xn+1 - Xn-1)Yn
KA11	-43184.257	6719.940	36885.750660
KA10	-43184.866	6716.264	-4614.073368
KA9	-43184.944	6715.847	-225417.404555
K10	-43218.431	6720.943	-217691.343770
KA18	-43217.334	6729.013	30428.596786
KA17	-43213.909	6724.472	98769.044736
KA16	-43202.646	6722.735	158347.300190
KA15	-43190.355	6720.869	123590.060041
倍面積			297.930720
面積			148.9653600
地積			148.96 m ²
坪数			45.06

地番 ⑦ 348-8			
測点	Xn	Yn	(Xn+1 - Xn-1)Yn
KA9	-43184.944	6715.847	-78461.240501
KA10	-43184.866	6716.264	131370.123840
KA7	-43165.384	6713.245	130666.600680
D4	-43165.402	6712.867	-52353.649733
D3	-43173.183	6714.062	-131206.199604
倍面積			15.634682
面積			7.8173410
地積			7.81 m ²
坪数			2.36

地番 ⑧ 348-9			
測点	Xn	Yn	(Xn+1 - Xn-1)Yn
D1	-43164.077	6732.059	16035.764538
KA20	-43164.121	6731.214	-17662.705536
KA5	-43166.701	6737.955	-141921.546165
KA19	-43185.184	6738.868	-225960.982908
KA4	-43200.232	6739.621	-188493.720128
KA3	-43213.152	6740.279	-96931.952299
KA2	-43214.613	6740.014	-539.201120
K8	-43213.232	6740.483	290245.197980
K7	-43171.553	6738.293	314873.693597
K6	-43166.503	6738.094	50373.990744
倍面積			18.538703
面積			9.2693515
地積			9.26 m ²
坪数			2.80

地番 ⑨ 確定存置			
測点	Xn	Yn	(Xn+1 - Xn-1)Yn
P19	-43185.094	6714.980	-225945.647040
P20	-43218.592	6720.091	-224027.673667
K10	-43218.431	6720.943	226146.290064
KA9	-43184.944	6715.847	223886.191439
倍面積			59.160796
面積			29.5803980
地積			29.58 m ²
坪数			8.94

合計 1206.16

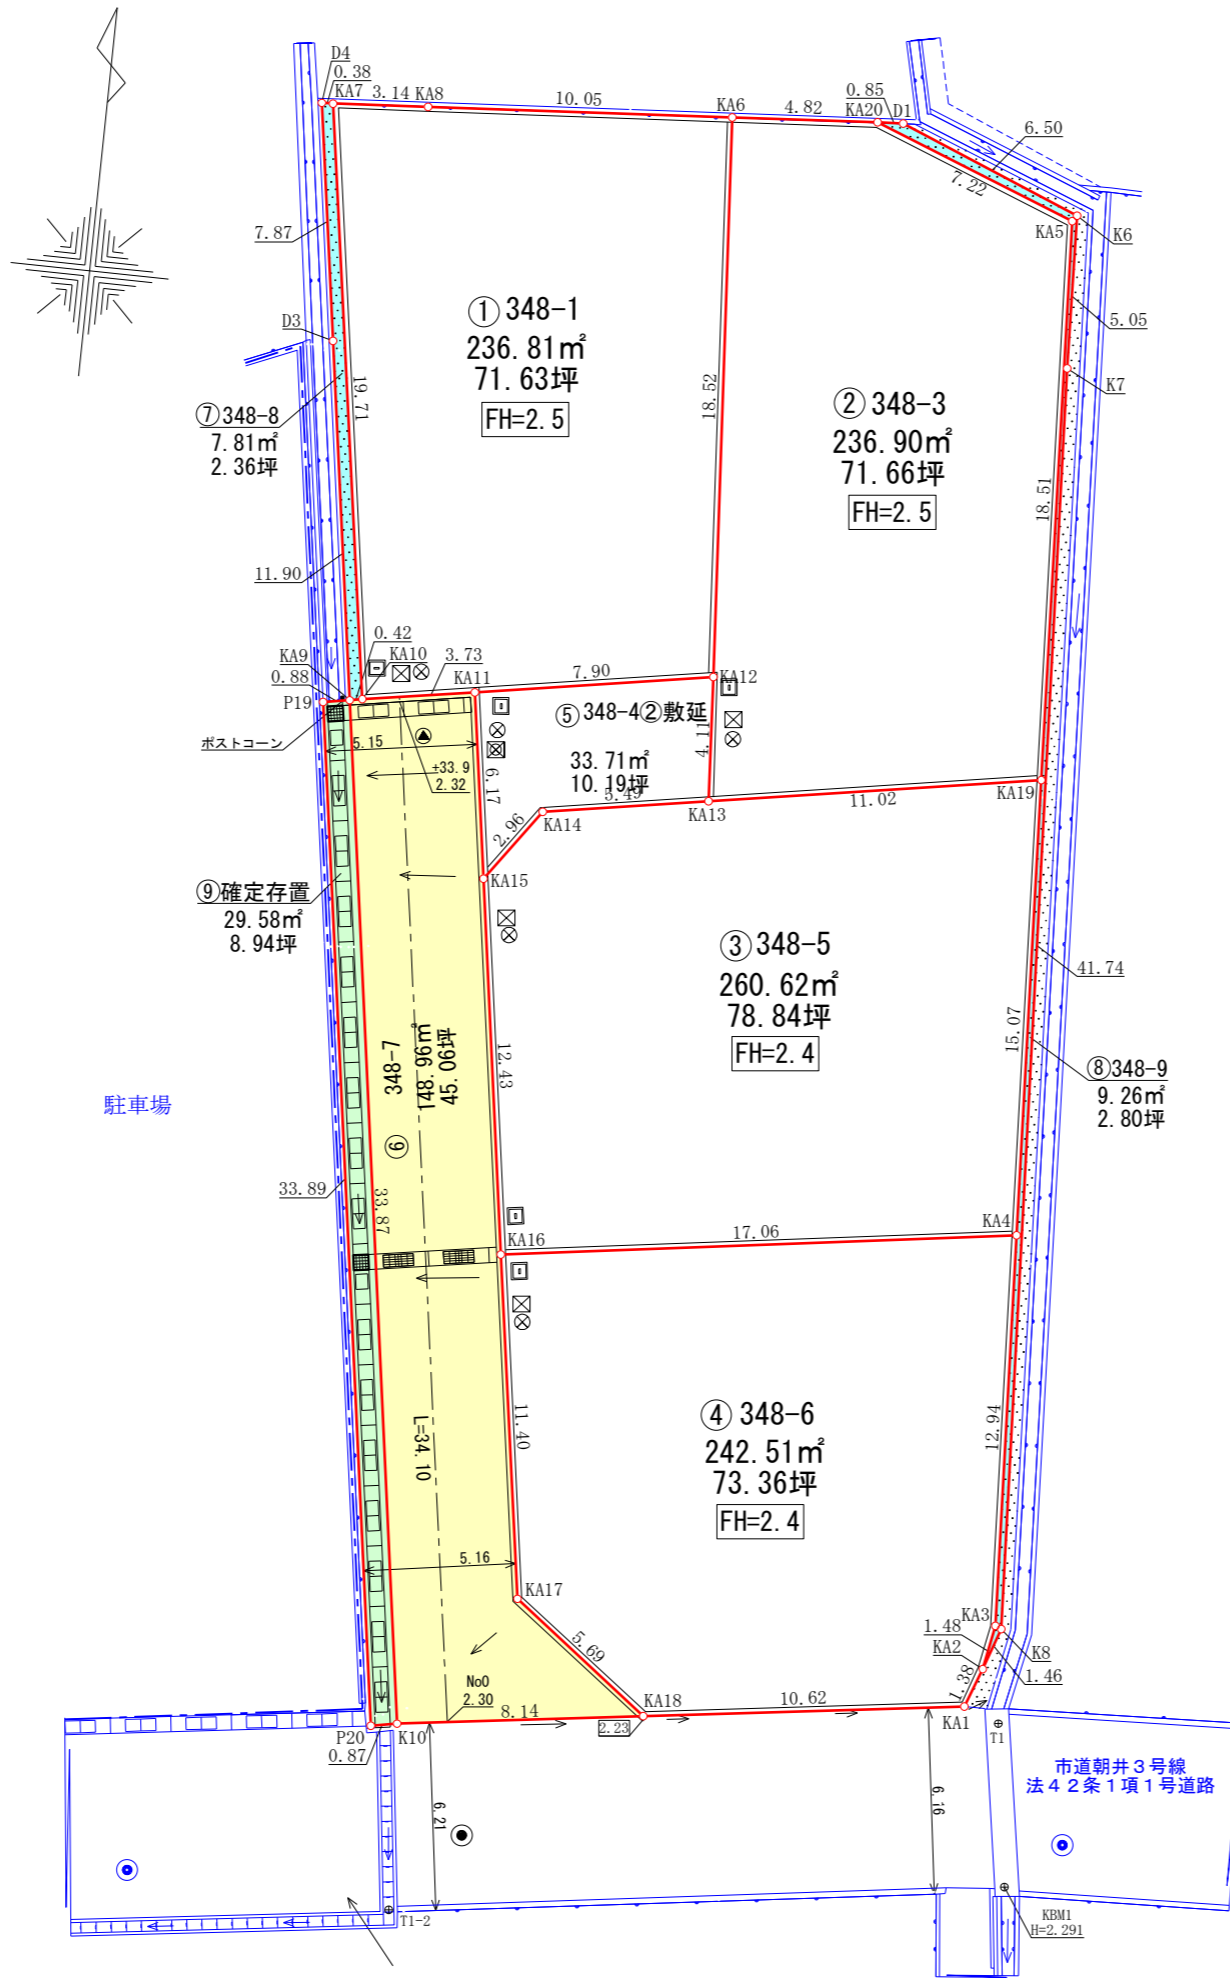

凡例	
水道管	
排水管	
V S側溝 (縦断)	□□□□
V S側溝 (横断用)	□□□□□
会所樹	■
雨水樹	□
止水栓	⊗
汚水樹	⊗
1号マンホール	●
小口径マンホール	●

地番 ① 348-1			
測点	Xn	Yn	(Xn+1 - Xn-1)Yn
KA12	-43182.928	6727.729	133188.851013
KA6	-43164.460	6726.410	119454.315190
KA8	-43165.169	6716.382	-6205.936968
KA7	-43165.384	6713.245	-132230.786765
KA10	-43184.866	6716.264	-126756.050472
KA11	-43184.257	6719.940	13023.243720
倍面積			473.635718
面積			236.8178590
地積			236.81 m ²
坪数			71.63

地番 ② 348-3			
測点	Xn	Yn	(Xn+1 - Xn-1)Yn
KA6	-43164.460	6726.410	-126503.592870
KA12	-43182.928	6727.729	-151831.388072
KA13	-43187.028	6728.004	-15178.377024
KA19	-43185.184	6738.868	136980.969836
KA5	-43166.701	6737.955	141921.546165
KA20	-43164.121	6731.214	15084.650574
倍面積			473.808609
面積			236.9043045
地積			236.90 m ²
坪数			71.66

地番 ③ 348-5			
測点	Xn	Yn	(Xn+1 - Xn-1)Yn
KA19	-43185.184	6738.868	88980.013072
KA13	-43187.028	6728.004	-18576.019044
KA14	-43187.945	6722.588	-22366.050276
KA15	-43190.355	6720.869	-98803.495169
KA16	-43202.646	6722.735	-66400.453595
KA4	-43200.232	6739.621	117687.261902
倍面積			521.256890
面積			260.6284450
地積			260.62 m ²
坪数			78.84

申請箇所	甲府市東下条町字御堂348番1他		
図名	確定測量図		
縮尺	1:250	用途地域	市街化調整区域 無指定
測量年月日	令和3年10月28日	作成年月日	令和3年10月28日
測量者	甲府市住吉一丁目8番17号 土地家屋調査士 望月厚		