


協議図面①

NO : 341482

(鏡中條区画)

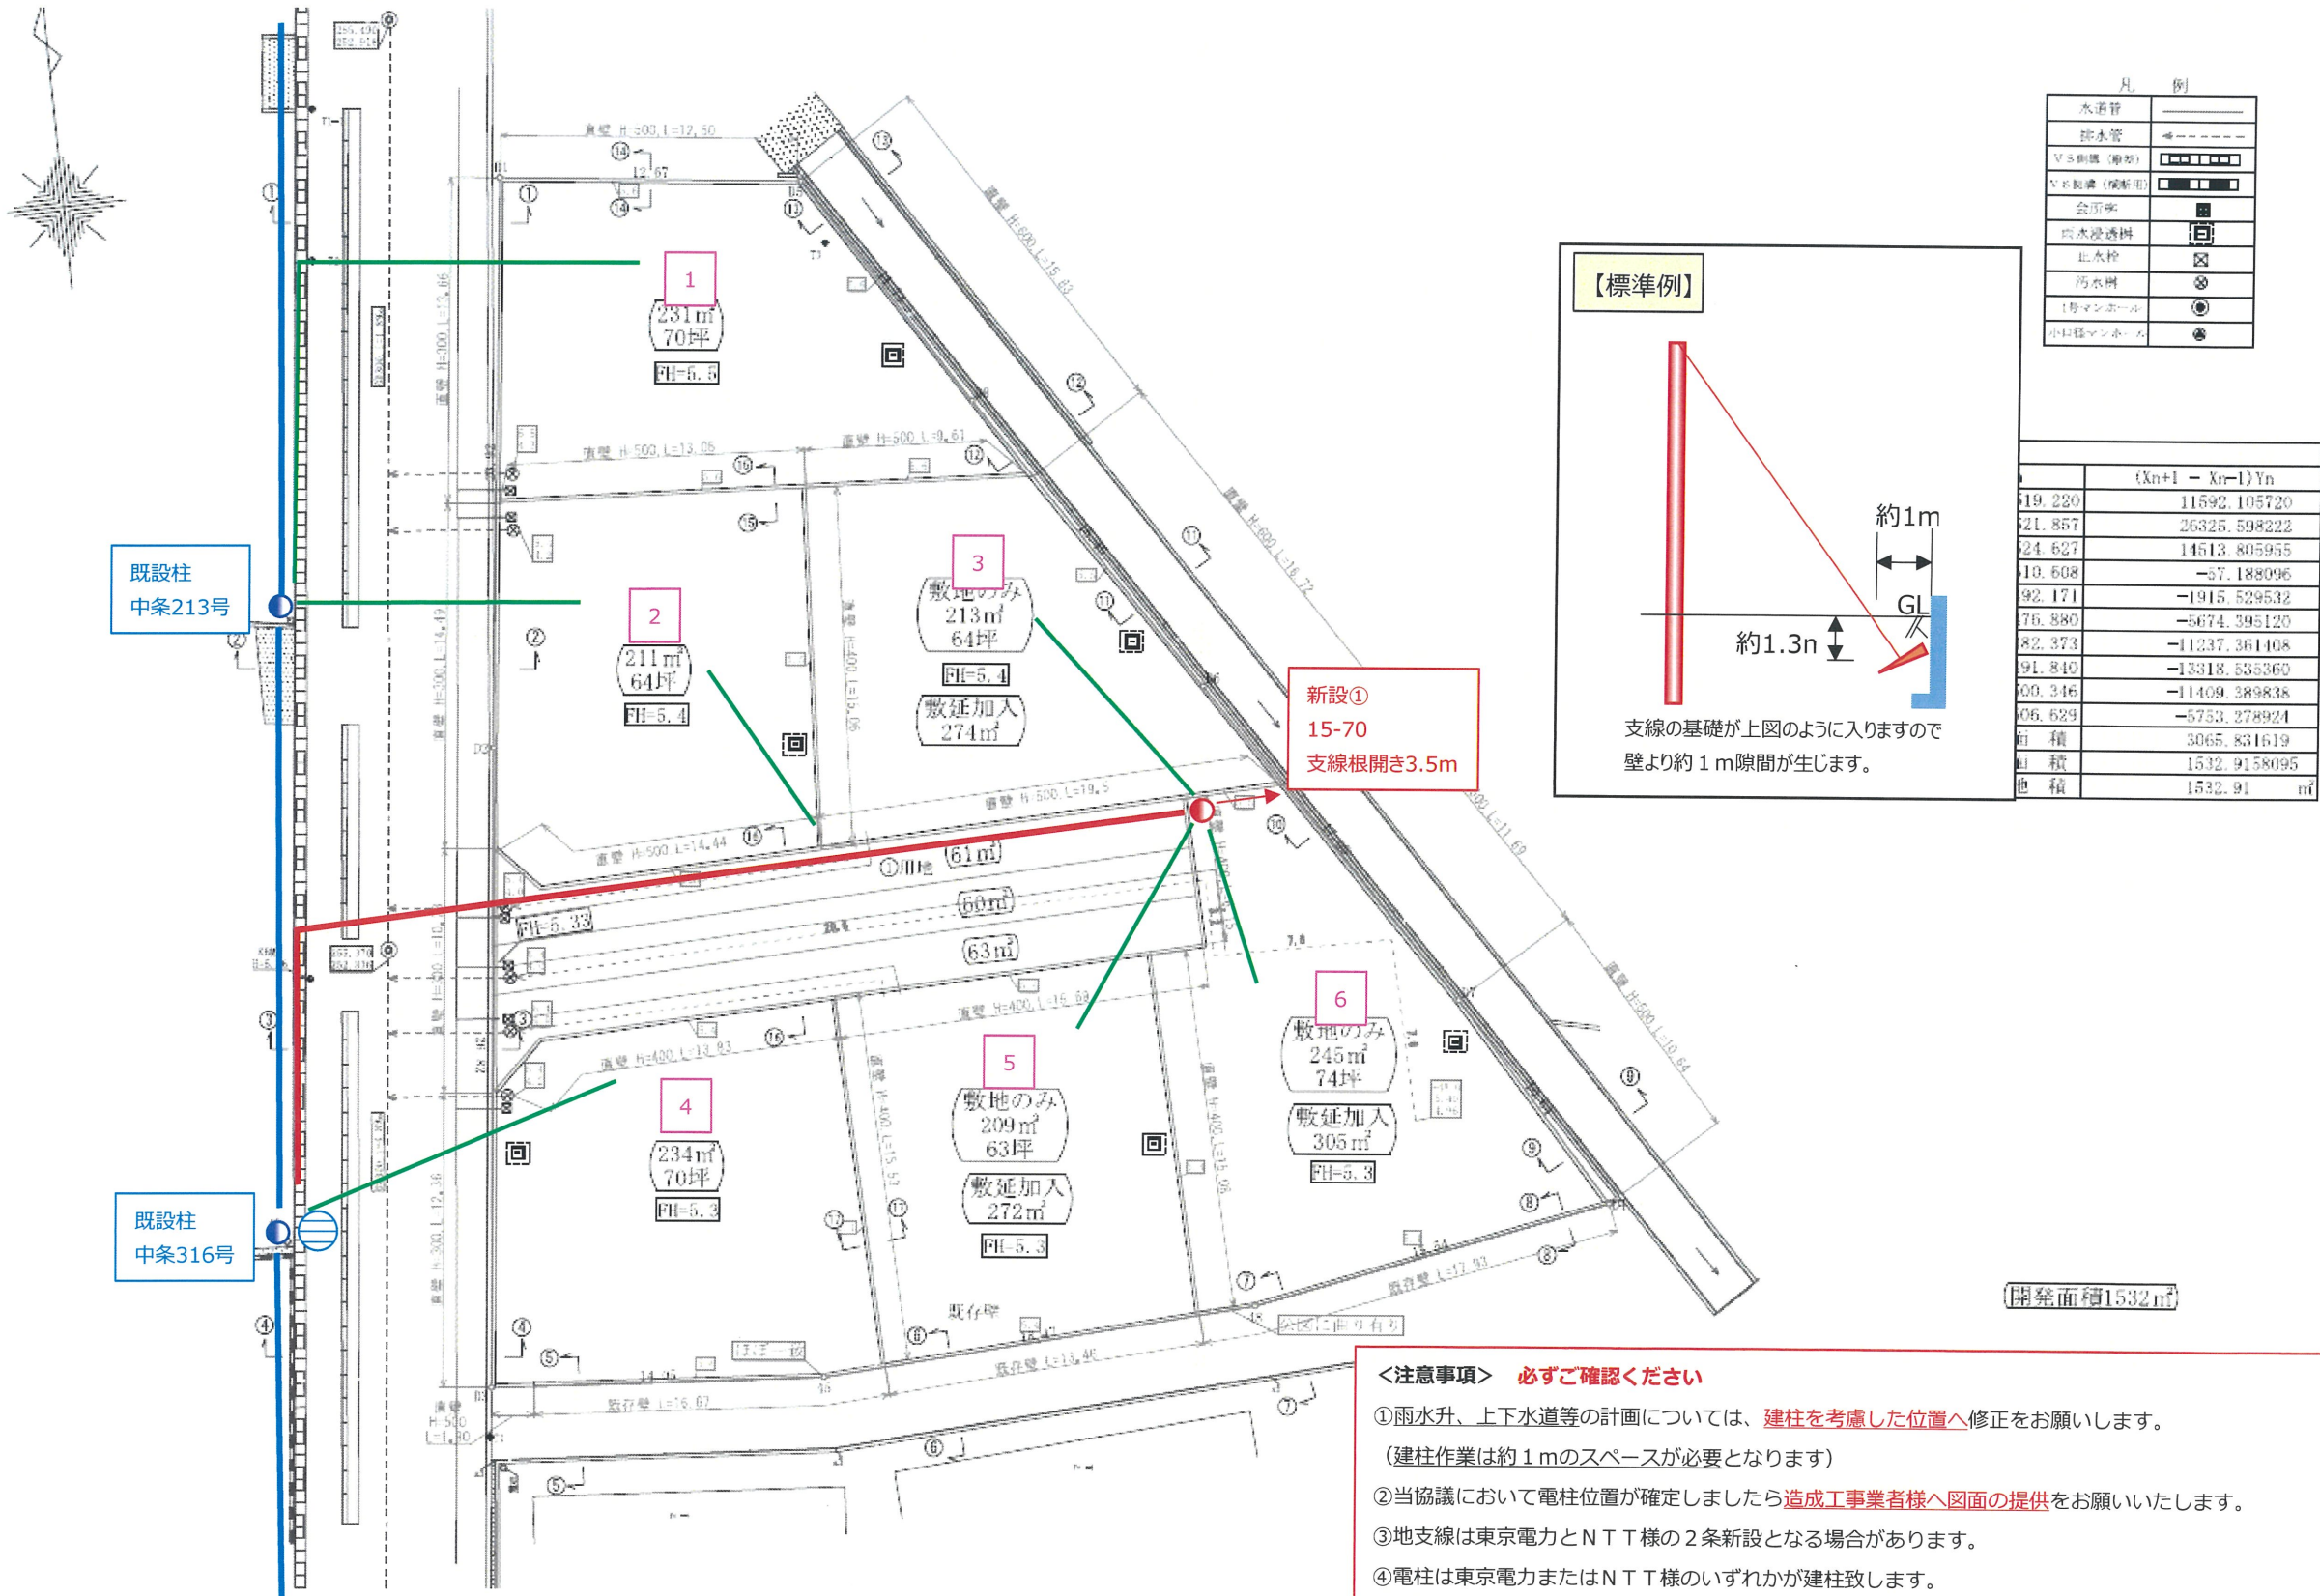

凡例

●	電柱 (既設)
●	電柱 (新設)
→	地支線 (新設)
—	電線路 (既設)
—	電線路 (新設)
⊗	変圧器 (既設)
—	引込線 (新設)