
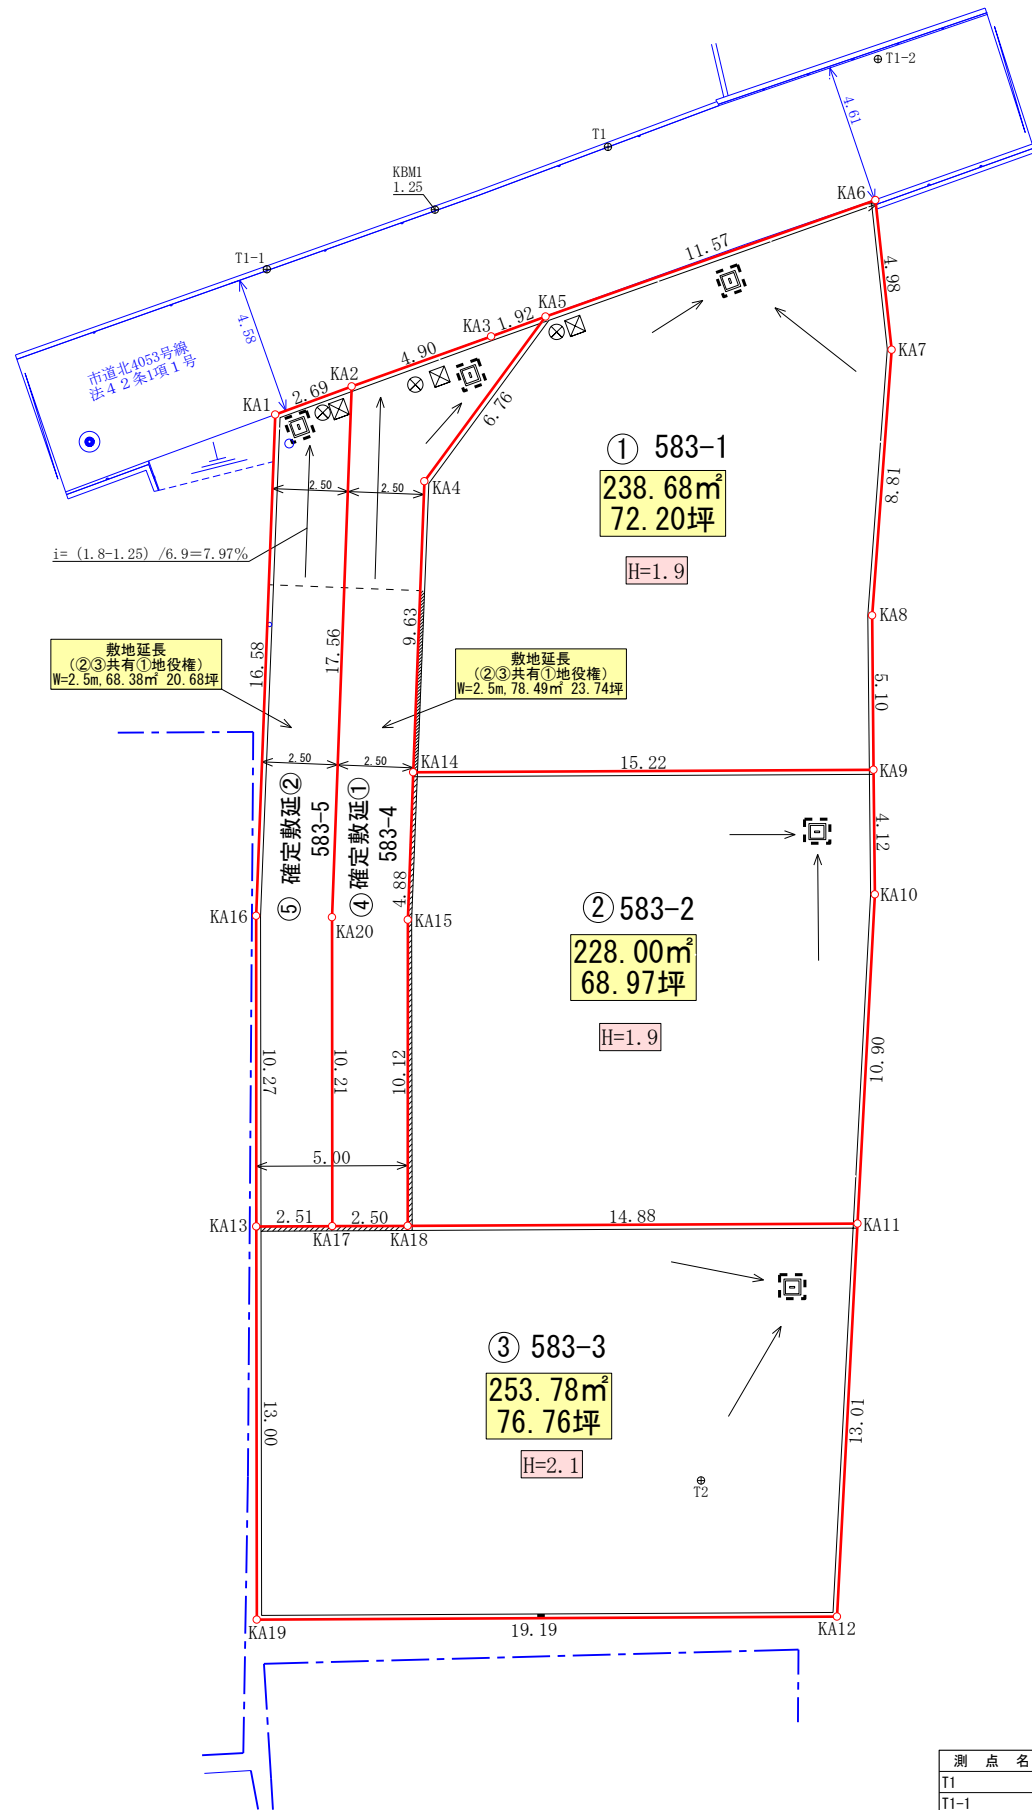


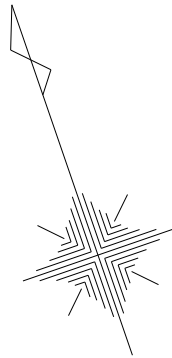

地番④ 確定敷延① 583-4			
測点	Xn	Yn	(Xn+1 - Xn-1)Yn
KA2	-42673.323	12798.677	210448.645911
KA3	-42673.261	12803.577	1229.143392
KA5	-42673.227	12805.492	-48788.924520
KA4	-42677.071	12799.931	-164069.515558
KA14	-42686.045	12796.450	-173071.986250
KA15	-42690.596	12794.694	-180648.284586
KA18	-42700.164	12791.395	-112116.577175
KA17	-42699.361	12789.032	133773.274720
KA20	-42689.704	12792.351	333087.235338
	倍面積		-156.988728
	面積		78.4943640
	地積		78.49 m ²
	坪数		23.74

地番⑤ 確定敷延② 583-5			
測点	Xn	Yn	(Xn+1 - Xn-1)Yn
KA1	-42673.380	12795.986	198580.906734
KA2	-42673.323	12798.677	-208925.603348
KA20	-42689.704	12792.351	-333087.235338
KA17	-42699.361	12789.032	-113170.144168
KA13	-42698.553	12786.654	134502.813426
KA16	-42688.842	12789.993	321962.493789
	倍面積		-136.768905
	面積		68.3844525
	地積		68.38 m ²
	坪数		20.68

合計 867.96

トラバー座標一覧表			
測点名	X座標	Y座標	
T1	-42668.598	12809.271	
T1-1	-42668.749	12797.290	
T1-2	-42668.760	12818.658	
T2	-42711.284	12797.828	
KBM1	-42668.697	12803.186	

凡 例	
水道管	
排水管	
V S 側溝 (縦断)	□□□□□
V S 側溝 (横断用)	■ ■ ■ ■ ■
会所桧	■ ■ ■ ■ ■
雨水浸透桧	⊞
止水栓	⊞
汚水桧	⊗
1号マンホール	●
小口径マンホール	▲

地番① 583-1			
測点	Xn	Yn	(Xn+1 - Xn-1)Yn
KA5	-42673.227	12805.492	50364.000036
KA6	-42673.138	12817.059	-61047.652017
KA7	-42677.990	12815.958	-165928.208226
KA8	-42686.085	12812.487	-165703.894371
KA9	-42690.923	12810.869	512.434760
KA14	-42686.045	12796.450	177256.425400
KA4	-42677.071	12799.931	164069.515558
	倍面積		-477.378860
	面積		238.6894300
	地積		238.68 m ²
	坪数		72.20

地番② 583-2			
測点	Xn	Yn	(Xn+1 - Xn-1)Yn
KA14	-42686.045	12796.450	-4184.439150
KA9	-42690.923	12810.869	-112594.727641
KA10	-42694.834	12809.570	-179500.504410
KA11	-42704.936	12805.484	-68253.229720
KA18	-42700.164	12791.395	183428.604300
KA15	-42690.596	12794.694	180648.284586
	倍面積		-456.012035
	面積		228.0060175
	地積		228.00 m ²
	坪数		68.97

地番③ 583-3			
測点	Xn	Yn	(Xn+1 - Xn-1)Yn
KA13	-42698.553	12786.654	146880.294498
KA17	-42699.361	12789.032	-20603.130552
KA18	-42700.164	12791.395	-71312.027125
KA11	-42704.936	12805.484	-215593.128624
KA12	-42717.000	12800.614	-75677.229968
KA19	-42710.848	12782.439	235797.652233
	倍面積		-507.569538
	面積		253.7847690
	地積		253.78 m ²
	坪数		76.76

申請箇所	笛吹市八代町南字二子塚 5 8 3 番 1 他		
図 名	確定測量図		
縮 尺	1:250	用途地域	都市計画区域内 無指定
測量年月日	令和7年3月7日	作成年月日	令和7年3月7日
測 量 者	甲府市住吉一丁目8番17号 土地家屋調査士 望月厚		