


イ 360-2
ロ 92-3

(座標値種別：図上測定)

+18384.221

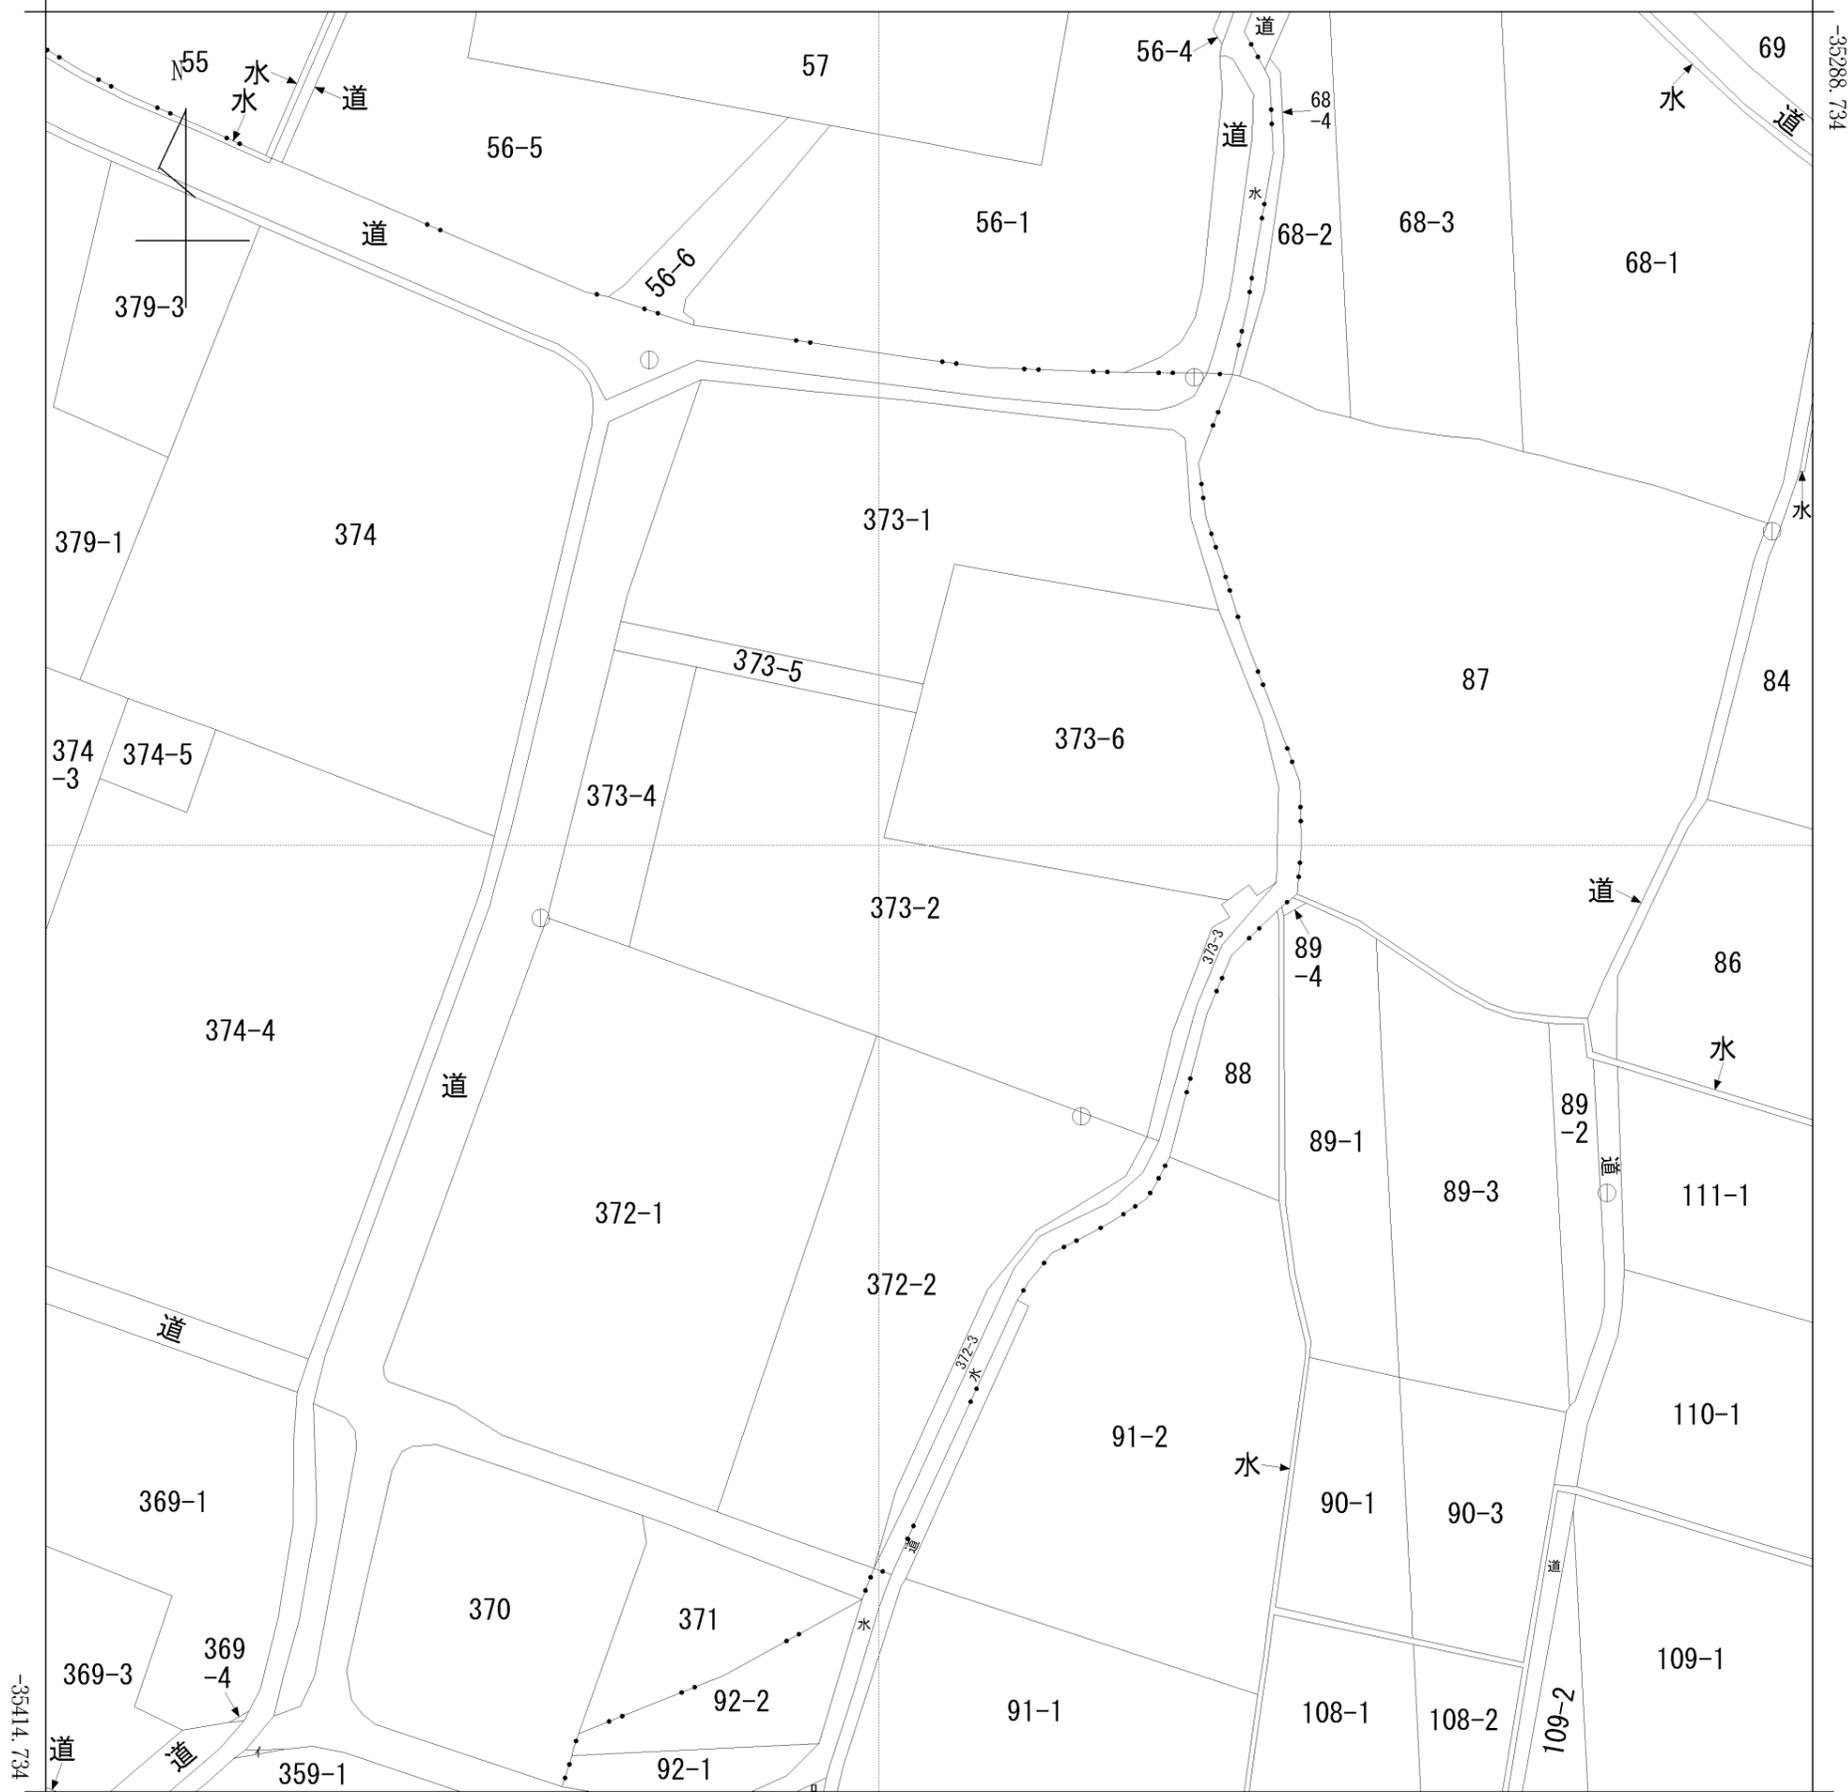

+18259.221 (座標値種別：図上測定)

(注) 国土交通省国土地理院が公表した座標補正パラメータ(touhokutaiheiyouki2011.par)による修正がされています。

地番区域見出
鴨居寺

請求部	所在	山梨市鴨居寺字古里				地番	373番2			
出縮力尺	1/500	精度区分	甲三	座標系番号又は記号	VIII	分類	地図(法第14条第1項)		種類	地籍図
作成年月日	昭和55年2月			備付年月日(原図)	昭和57年10月1日			補事項		