
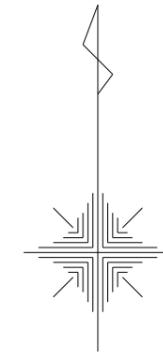


施工業者様へ
 工事着工の際に南アルプス市教育員会文化財担当
 柵木様にTELして立会してください。
 また直接隣接者様に連絡して丁張地に概略の工程と
 現地再確認するか聞いて希望した場合、現地にて
 再確認等対応してください。

畑灌手続き要す。
 望月事務所が行う

T4-3

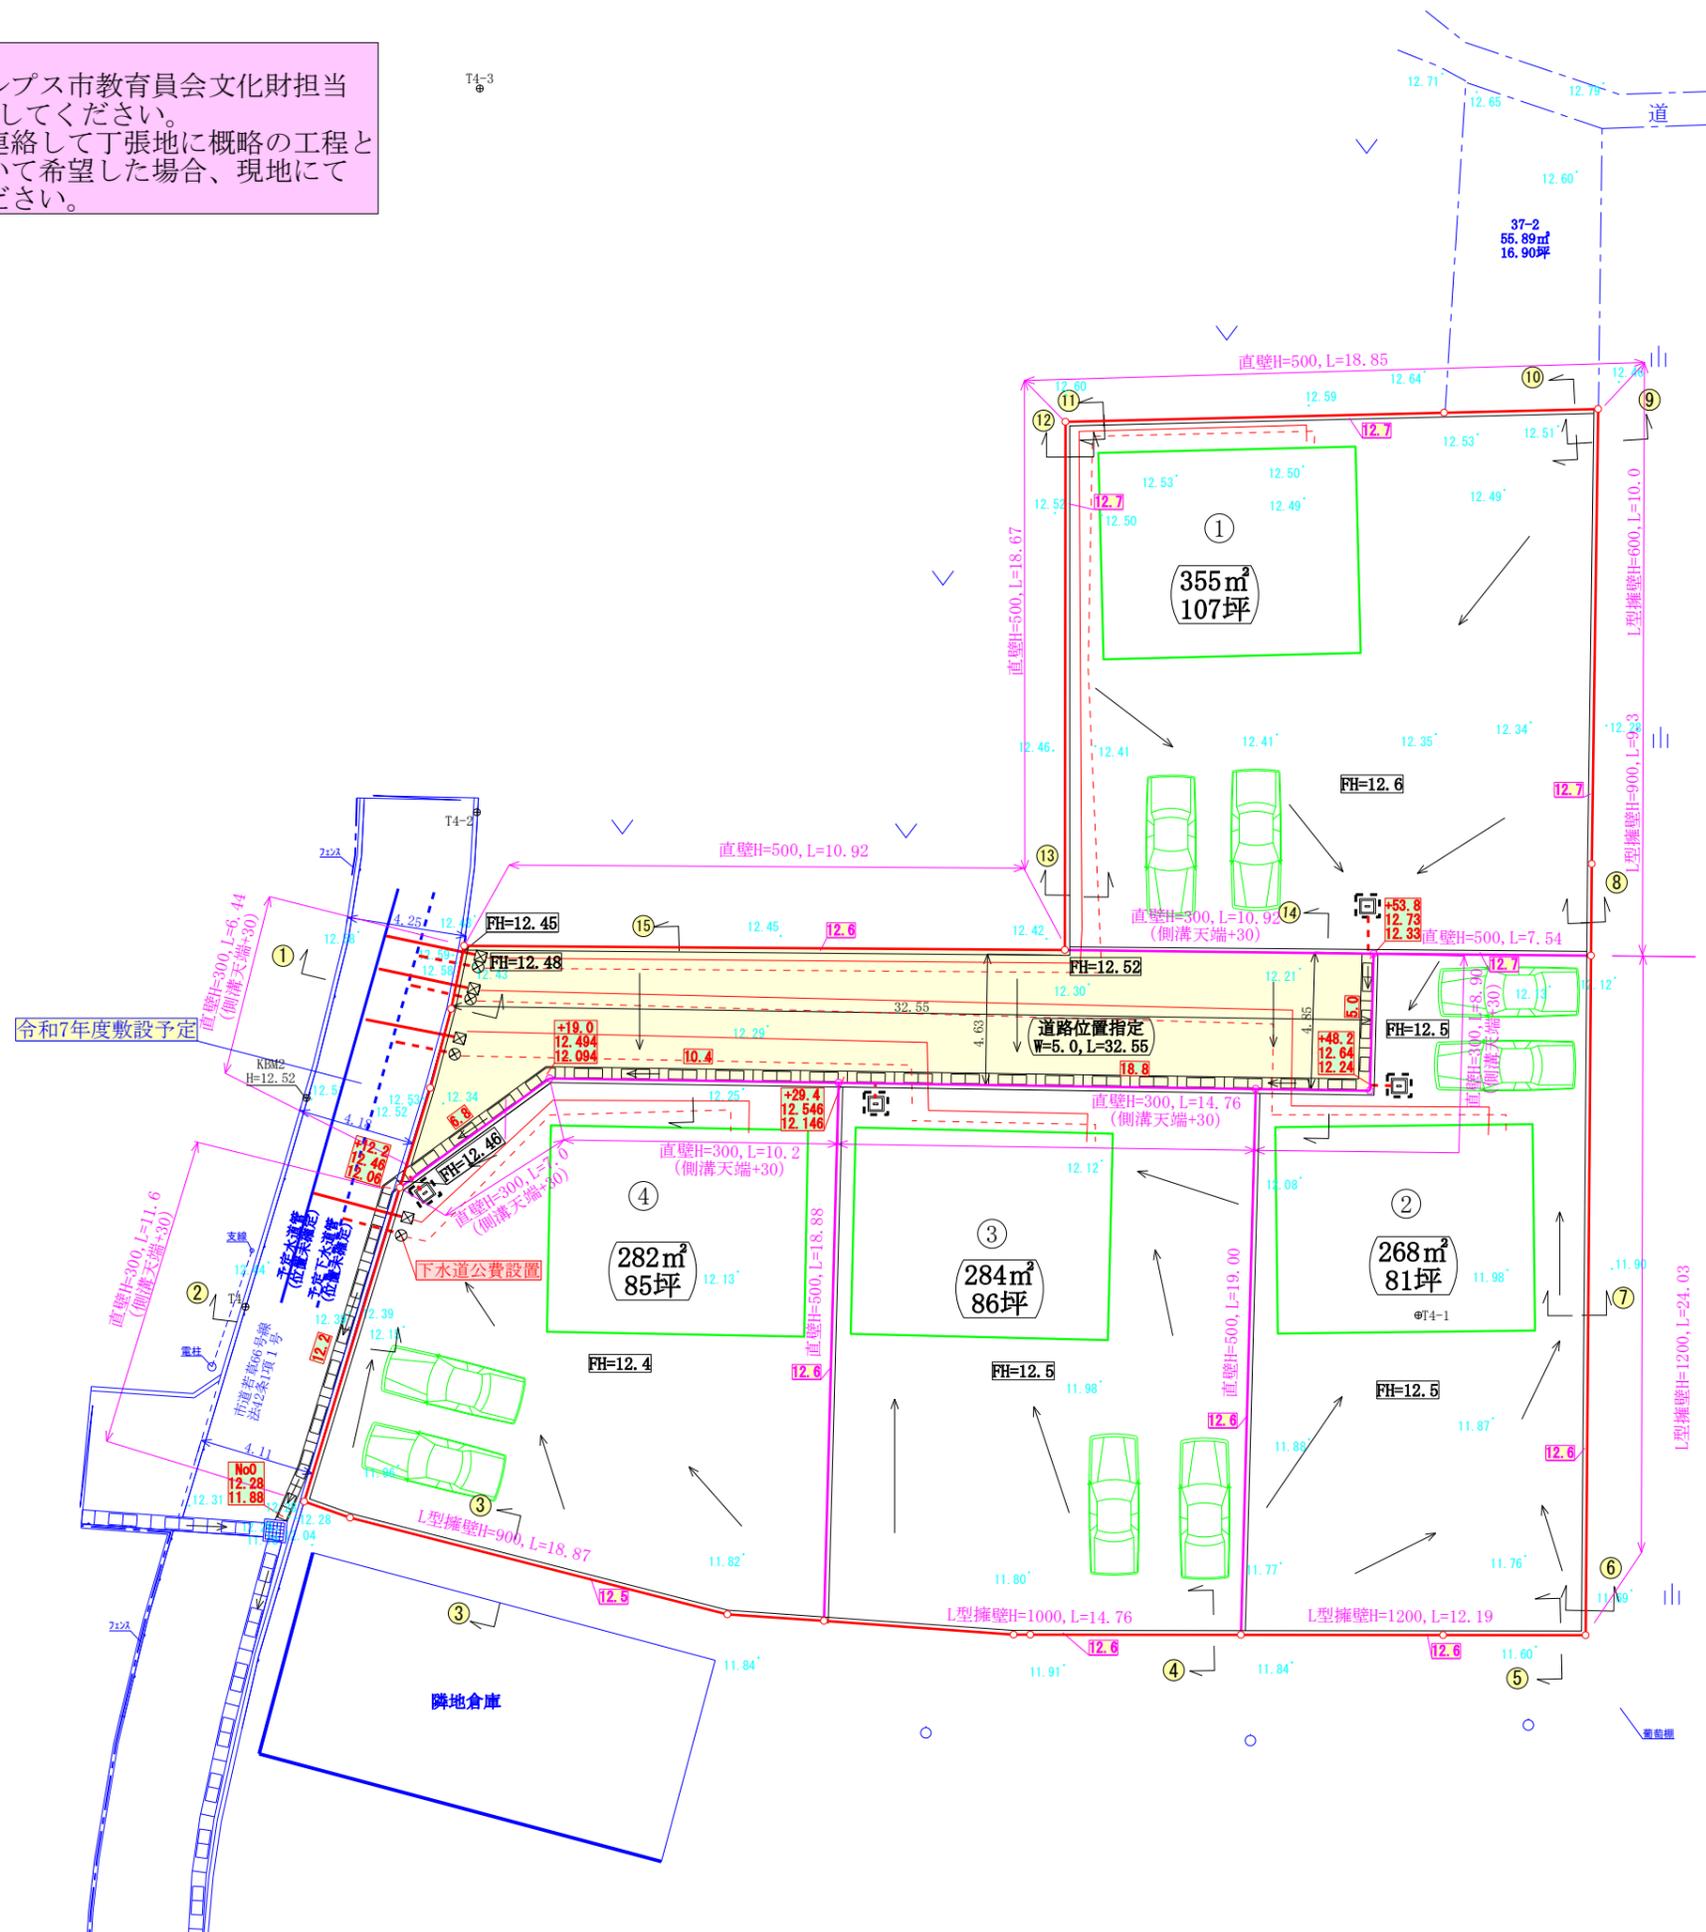

凡 例	
水道管	— (Red solid line)
排水管	- - - (Red dashed line)
VS側溝 (縦断)	□□□□ (Green line with squares)
VS側溝 (横断用)	▨▨▨▨ (Green line with squares)
会所枳	■ (Green square)
雨水枳	⊠ (Green square with cross)
止水栓	⊗ (Green circle with cross)
汚水枳	⊙ (Green circle with dot)
1号マンホール	● (Green circle)
小口径マンホール	▲ (Green triangle)

申請箇所	南アルプス市鏡中條字村北37番1		
図 名	造成計画平面図 土地利用計画 給排水計画平面図		
縮 尺	1:250	用途地域	都市計画区域内 無指定
測量年月日	令和6年11月28日	作成年月日	令和6年11月28日
測 量 者	甲府市住吉一丁目8番17号 土地家屋調査士 望月厚		