

T4-3
⑥

地番 ④ 4			
測点	Xn	Yn	(Xn+1 - Xn-1)Yn
P18	-42082.106	-435.309	-8349.226620
P13	-42081.952	-445.535	1651.152710
P12	-42085.812	-450.830	6744.416800
D61	-42096.912	-454.214	5302.040022
D60	-42097.485	-452.590	1806.286690
D100	-42100.903	-439.243	1601.919221
P19	-42101.132	-435.825	-8192.202525
倍面積			564.386298
面積			282.1931490
地積			282.19 nf
坪数			85.36


地番 ⑤ 位置指定道路			
測点	Xn	Yn	(Xn+1 - Xn-1)Yn
160	-42077.264	-448.556	-933.445036
161	-42077.411	-427.307	124.346337
P15	-42077.555	-415.171	2074.609487
P14	-42082.408	-415.214	1981.816422
P16	-42082.328	-420.552	-127.006704
P18	-42082.106	-435.309	-163.676184
P13	-42081.952	-445.535	1651.152710
P12	-42085.812	-450.830	151.929710
D63	-42082.289	-449.756	-2842.457920
D62	-42079.492	-449.015	-2246.300375
倍面積			-339.031553
面積			169.5157765
地積			169.51 nf
坪数			51.27

合計 1354.60㎡

地番 ① 1			
測点	Xn	Yn	(Xn+1 - Xn-1)Yn
161	-42077.411	-427.307	-8065.419625
162	-42058.736	-427.284	-816.259380
163	-42058.416	-413.887	-186.249150
P11	-42058.286	-408.439	6515.010489
166	-42074.367	-408.665	7897.451125
P20	-42077.611	-408.691	1244.055404
倍面積			-711.411337
面積			355.7056685
地積			355.70 nf
坪数			107.60

地番 ② 2			
測点	Xn	Yn	(Xn+1 - Xn-1)Yn
P20	-42077.611	-408.691	-9843.322735
P15	-42077.555	-415.171	1991.575287
P14	-42082.408	-415.214	1981.816422
P16	-42082.328	-420.552	8083.009440
P17	-42101.628	-421.075	8129.695025
D103	-42101.635	-413.925	4.967100
167	-42101.640	-408.881	-9822.957144
倍面積			524.783395
面積			262.3916975
地積			262.39 nf
坪数			79.37

地番 ③ 3			
測点	Xn	Yn	(Xn+1 - Xn-1)Yn
P16	-42082.328	-420.552	-8210.016144
P18	-42082.106	-435.309	8185.550436
P19	-42101.132	-435.825	8504.253225
168	-42101.619	-429.120	209.410560
D101	-42101.620	-428.625	3.856725
P17	-42101.628	-421.075	-8123.378900
倍面積			569.675902
面積			284.8379510
地積			284.83 nf
坪数			86.16

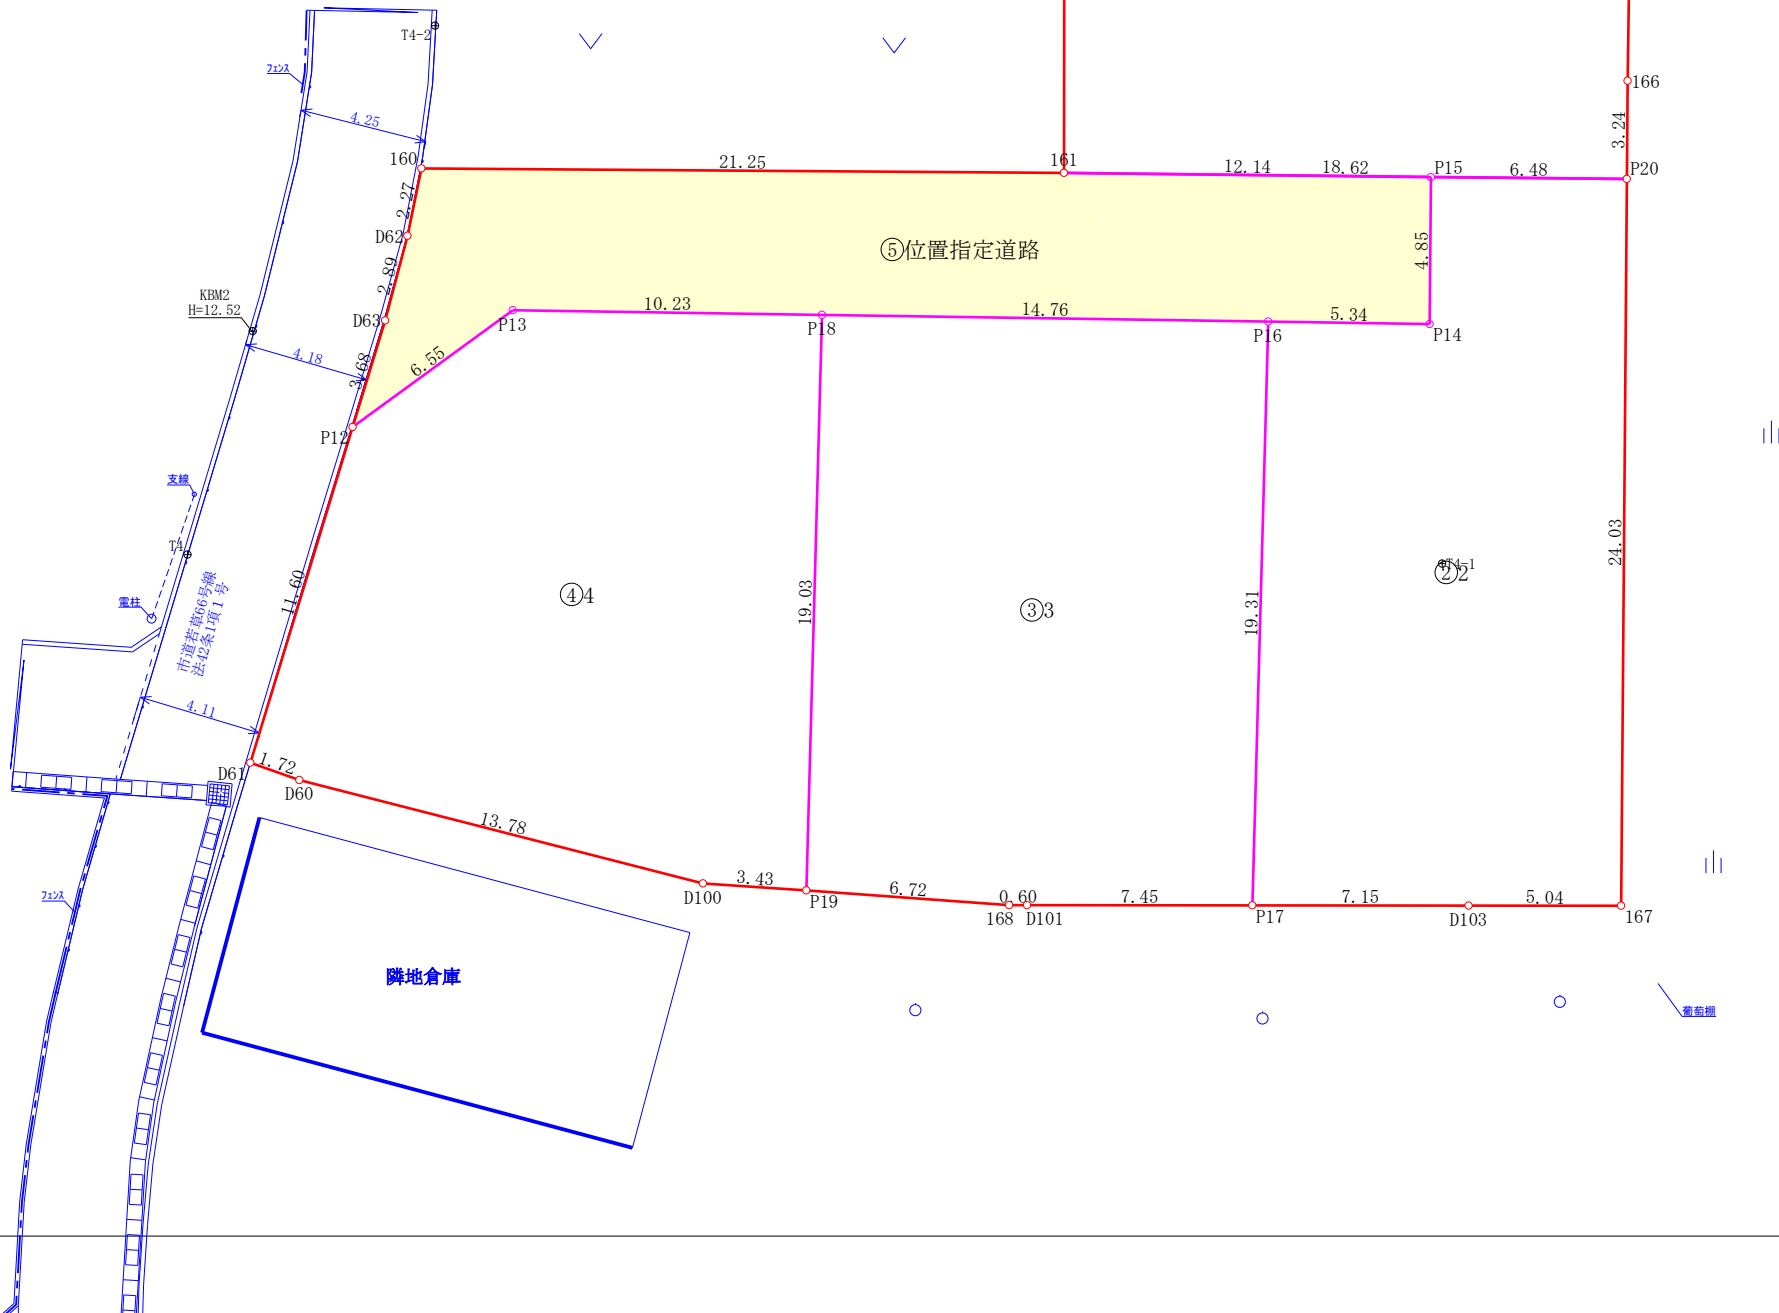

面積一覧表

地番名	地積
1	355.70 m ²
2	262.39 m ²
3	284.83 m ²
4	282.19 m ²
位置指定道路	169.51 m ²
合計	1354.62 m ²

申請箇所	南アルプス市鏡中條字村北 3 7 番1		
図 名	求積図		
縮 尺	1:250	用途地域	都市計画区域内 無指定
測量年月日	令和 6 年 1 1 月 2 8 日	作成年月日	令和 6 年 1 1 月 2 8 日
測 量 者	甲府市住吉一丁目 8 番 1 7 号 土地家屋調査士 望月 厚		