

施工業者様へ
 工事着工の際に南アルプス市教育員会文化財担当
 柵木様(282-7269)にTELして立会してください。
 また直接隣接者様に連絡して丁張地に概略の工程と
 現地再確認するか聞いて希望した場合、現地にて
 再確認等対応してください。

地 番 ④ 4			
測 点	X _n	Y _n	(X _{n+1} - X _{n-1})Y _n
P18	-42082.106	-435.309	-8349.226620
P13	-42081.952	-445.535	1651.152710
P12	-42085.812	-450.830	6744.416800
D61	-42096.912	-454.214	5302.040022
D60	-42097.485	-452.590	1806.286690
D100	-42100.903	-439.243	1601.919221
P19	-42101.132	-435.825	-8192.202525
		倍 面 積	564.386298
		面 積	282.1931490
		地 積	282.19 m ²


地 番 ⑤ 位置指定道路			
測 点	Xn	Yn	(Xn+1 - Xn-1)Yn
I60	-42077.264	-448.556	-933.445036
I61	-42077.411	-427.307	119.645960
P15	-42077.544	-416.383	2072.338191
P14	-42082.388	-416.514	1992.602976
P16	-42082.328	-420.552	-118.595664
P18	-42082.106	-435.309	-163.676184
P13	-42081.952	-445.535	1651.152710
P12	-42085.812	-450.830	151.929710
D63	-42082.289	-449.756	-2842.457920
D62	-42079.492	-449.015	-2256.300375
		倍 面 積	-326.805632
		面 積	163.4028160
		地 積	163.40 m ²

合計 1354.60㎡

T-3 ③			
地 番	①	1	
測 点	X _n	Y _n	(X _{n+1} - X _{n-1})Y _n
161	-42077.411	-427.307	-8065.419625
162	-42058.736	-427.284	-8116.259580
163	-42058.416	-413.887	-186.249150
P11	-42058.286	-408.439	6515.010489
166	-42074.367	-408.665	7897.451125
P20	-42077.611	-408.691	1244.055404
		倍 面 積	-711.411337
		面 積	355.7056685
		地 積	355.70 m ²

地 番 ② 2			
測 点	Xn	Yn	(Xn+1 - Xn-1)Yn
P20	-42077.611	-408.691	-9847.818336
P15	-42077.544	-416.383	1989.061591
P14	-42082.388	-416.514	1992.602976
P16	-42082.328	-420.552	8091.420480
P17	-42101.628	-421.075	8129.695025
D103	-42101.635	-413.925	4.967100
I67	-42101.640	-408.881	-9822.957144
		倍 面 積	536.971692
		面 積	268.4858460
		地 積	268.48 m ²

地 番 ③ 3			
測 点	Xn	Yn	(Xn+1 - Xn-1)Yn
P16	-42082.328	-420.552	-8210.016144
P18	-42082.106	-435.309	8185.550436
P19	-42101.132	-435.825	8504.253225
I68	-42101.619	-429.120	209.410560
D101	-42101.620	-428.525	3.856725
P17	-42101.628	-421.075	-8123.378900
		倍 面 積	569.675902
		面 積	284.8379510
		地 積	284.83 m ²

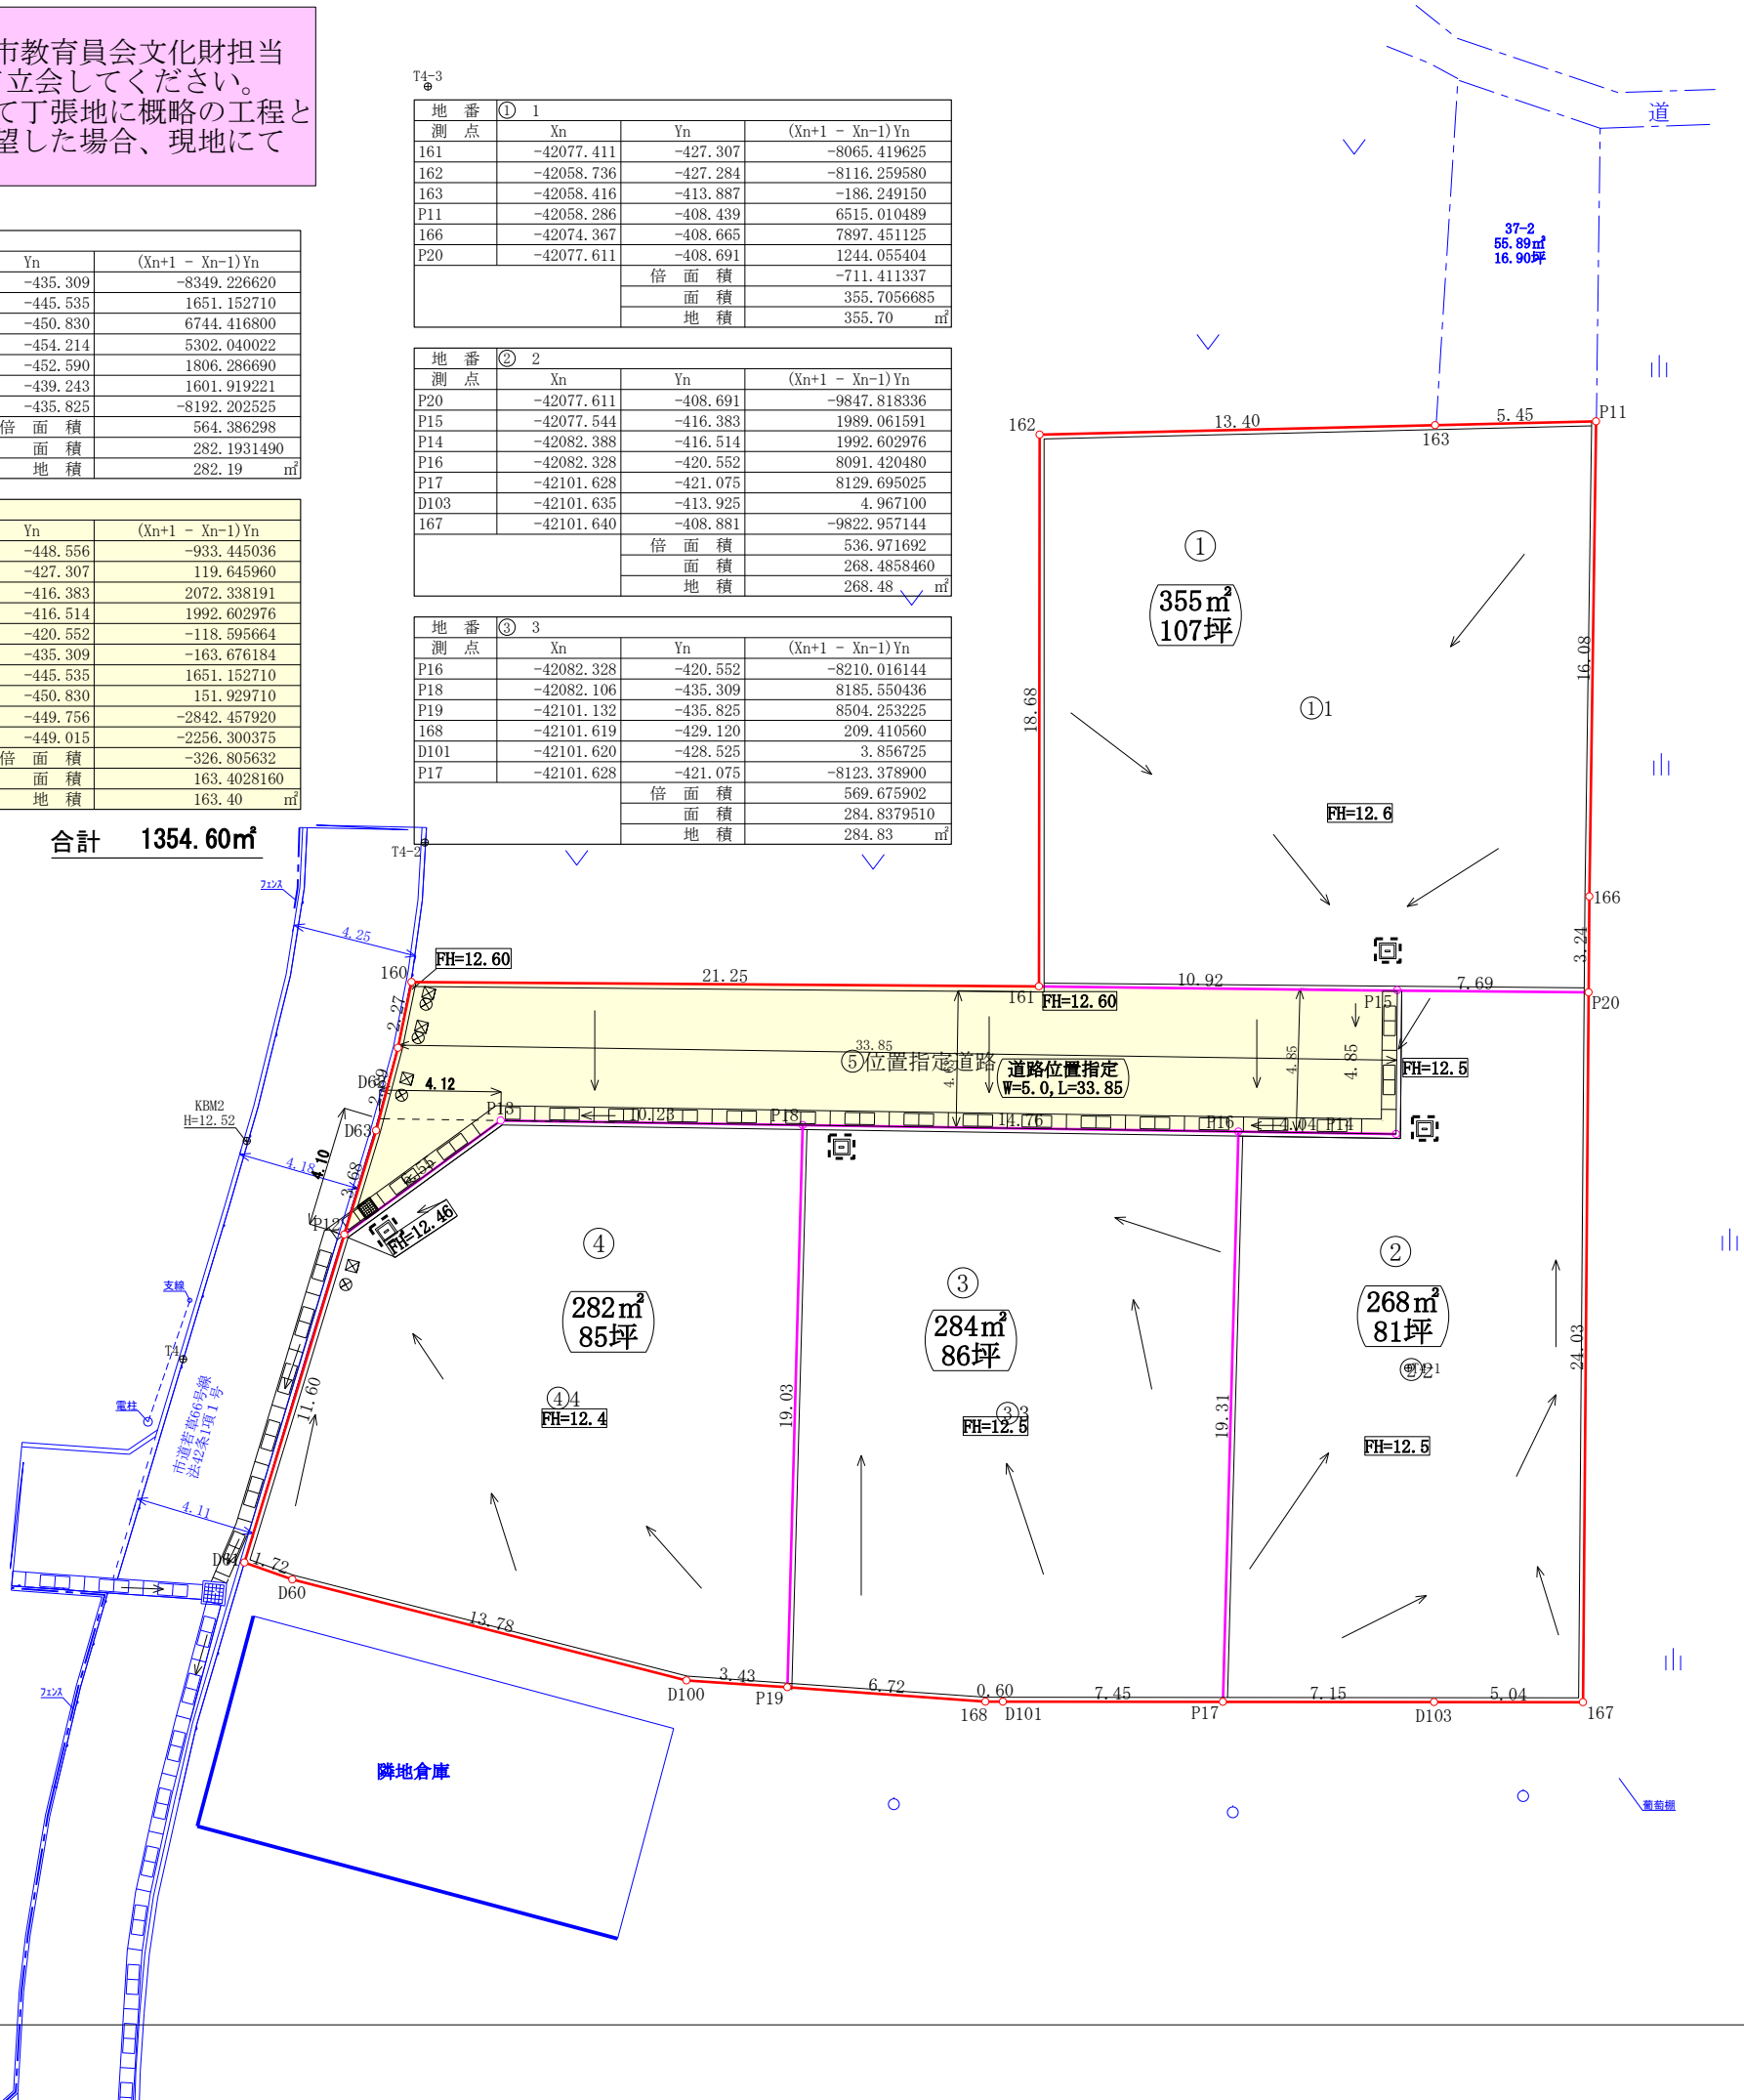

凡 例	
水道管	
排水管	
V S 側溝 (縦断)	□□□□□□
V S 側溝 (横断用)	▨▨▨▨▨▨
会所枋	■
雨水枋	⊞
止水栓	⊠
汚水枋	⊗
1号マンホール	●
小口径マンホール	▲

申請箇所	南アルプス市鏡中條字村北 3 7 番1		
図 名	求積図		
縮 尺	1:250	用途地域	都市計画区域内 無指定
測量年月日	令和6年11月28日	作成年月日	令和6年11月28日
測 量 者	甲府市住吉一丁目8番17号 土地家屋調査士 望月厚		