


57361

地番	① 774-1 ② ③ 774-8、-1.	地積測量図
土地の所在	甲府市上石田二丁目	

平成五年三月四日登記

三斜求積表

地番 ㊦ 774-8			
NO.	底辺	高さ	面積
	21.28 ×	9.80 =	208.5440
	21.28 ×	9.00 =	191.5200
		倍面積	400.0640
		面積	200.03200
		地積	200.03 m ²
残地番 ㊩ 774-1			
公簿	386.34	総計	200.03200
		残地	186.30800
		地積	186.30 m ²

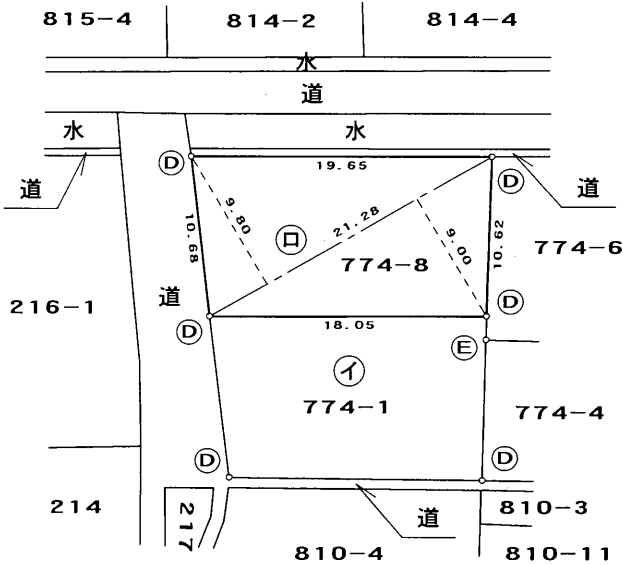

境界標識	
(A)	コンクリート杭
(B)	プラスチック杭
(C)	プレート板
(D)	鉄ピン
(E)	刻み・ペンキ

(持分 1194/3480) 小林 保夫
(持分 381/3480) 小林 豊
(持分 381/3480) 小林 聖子
(持分 381/3480) 小林 恭子
(持分 381/3480) 小林 麻智子
(持分 381/3480) 小林 航
(持分 381/3480) 小林 玲奈

作製者	甲府市北口一丁目6番1 土地家屋調査士 小泉 孝
-----	-----------------------------

申請人	縮尺 1/500
-----	----------

(山梨県土地家屋調査士会統一用紙)

(日調連9)

(長源納)