



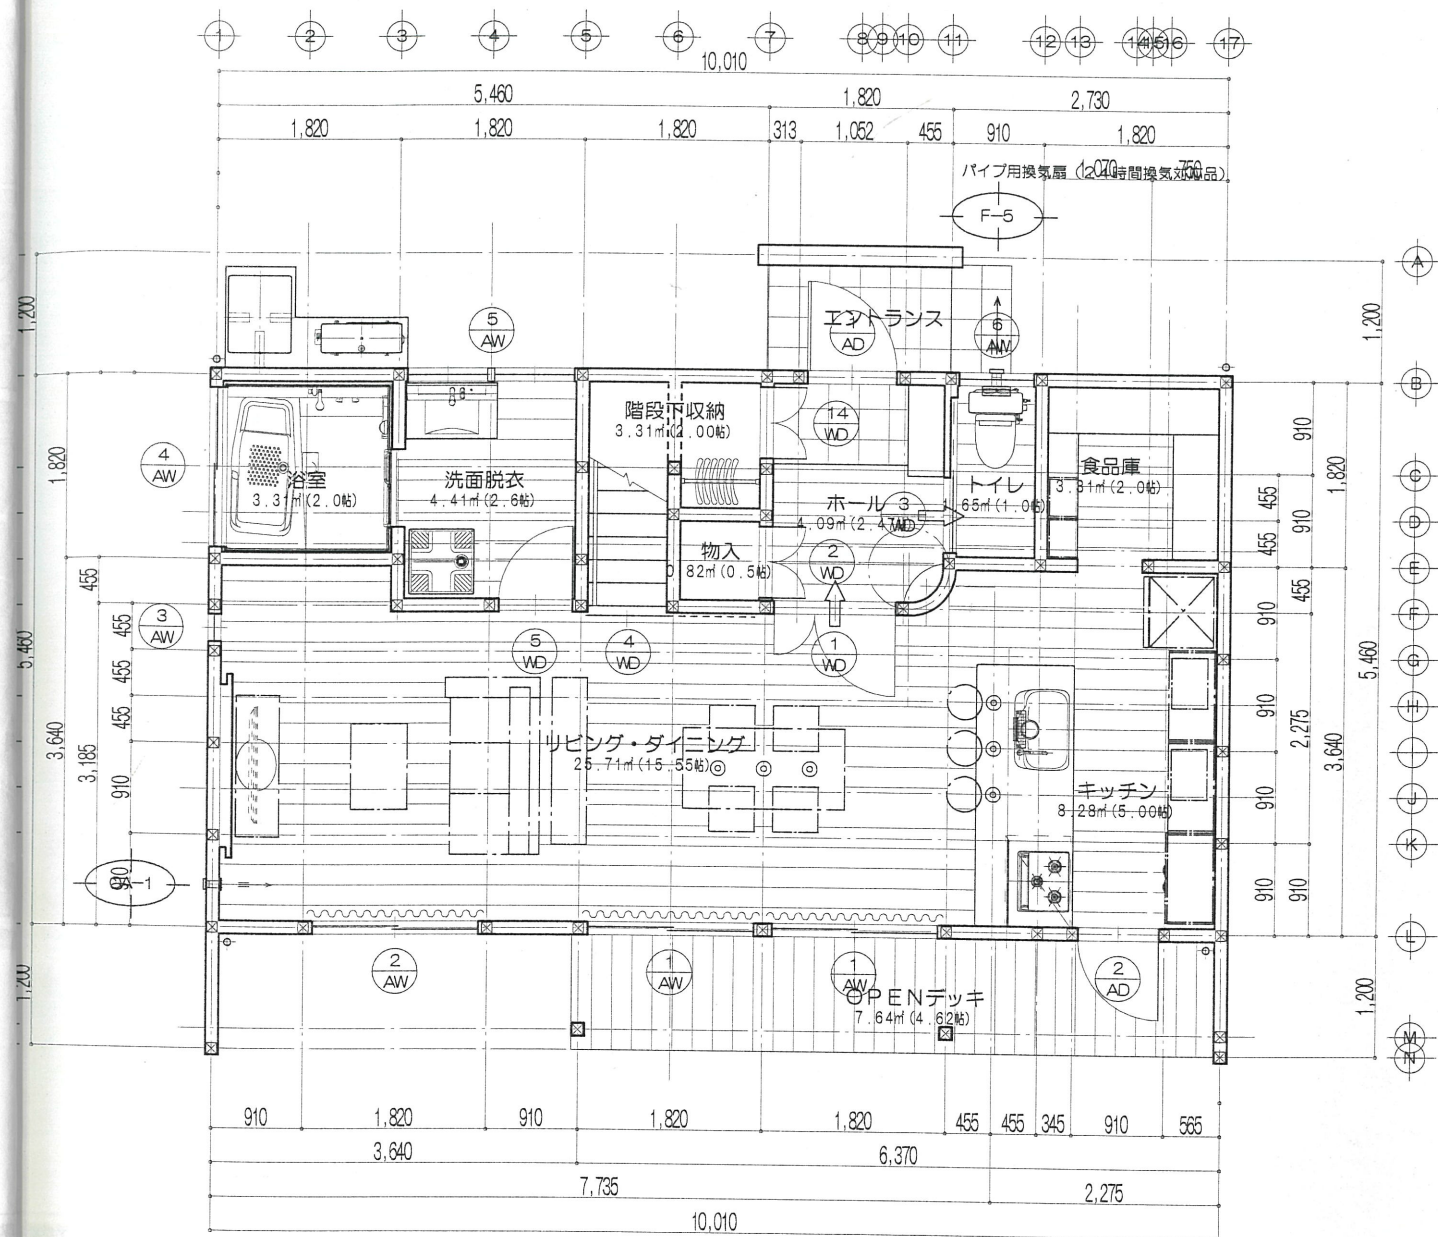

1階床面積 54.65㎡ (16.53坪) 2階床面積 54.65㎡ (16.53坪)
 建築面積 62.14㎡ (18.79坪) 延べ床面積 109.30㎡ (33.06坪)

1 階 平 面 図

S=1:75

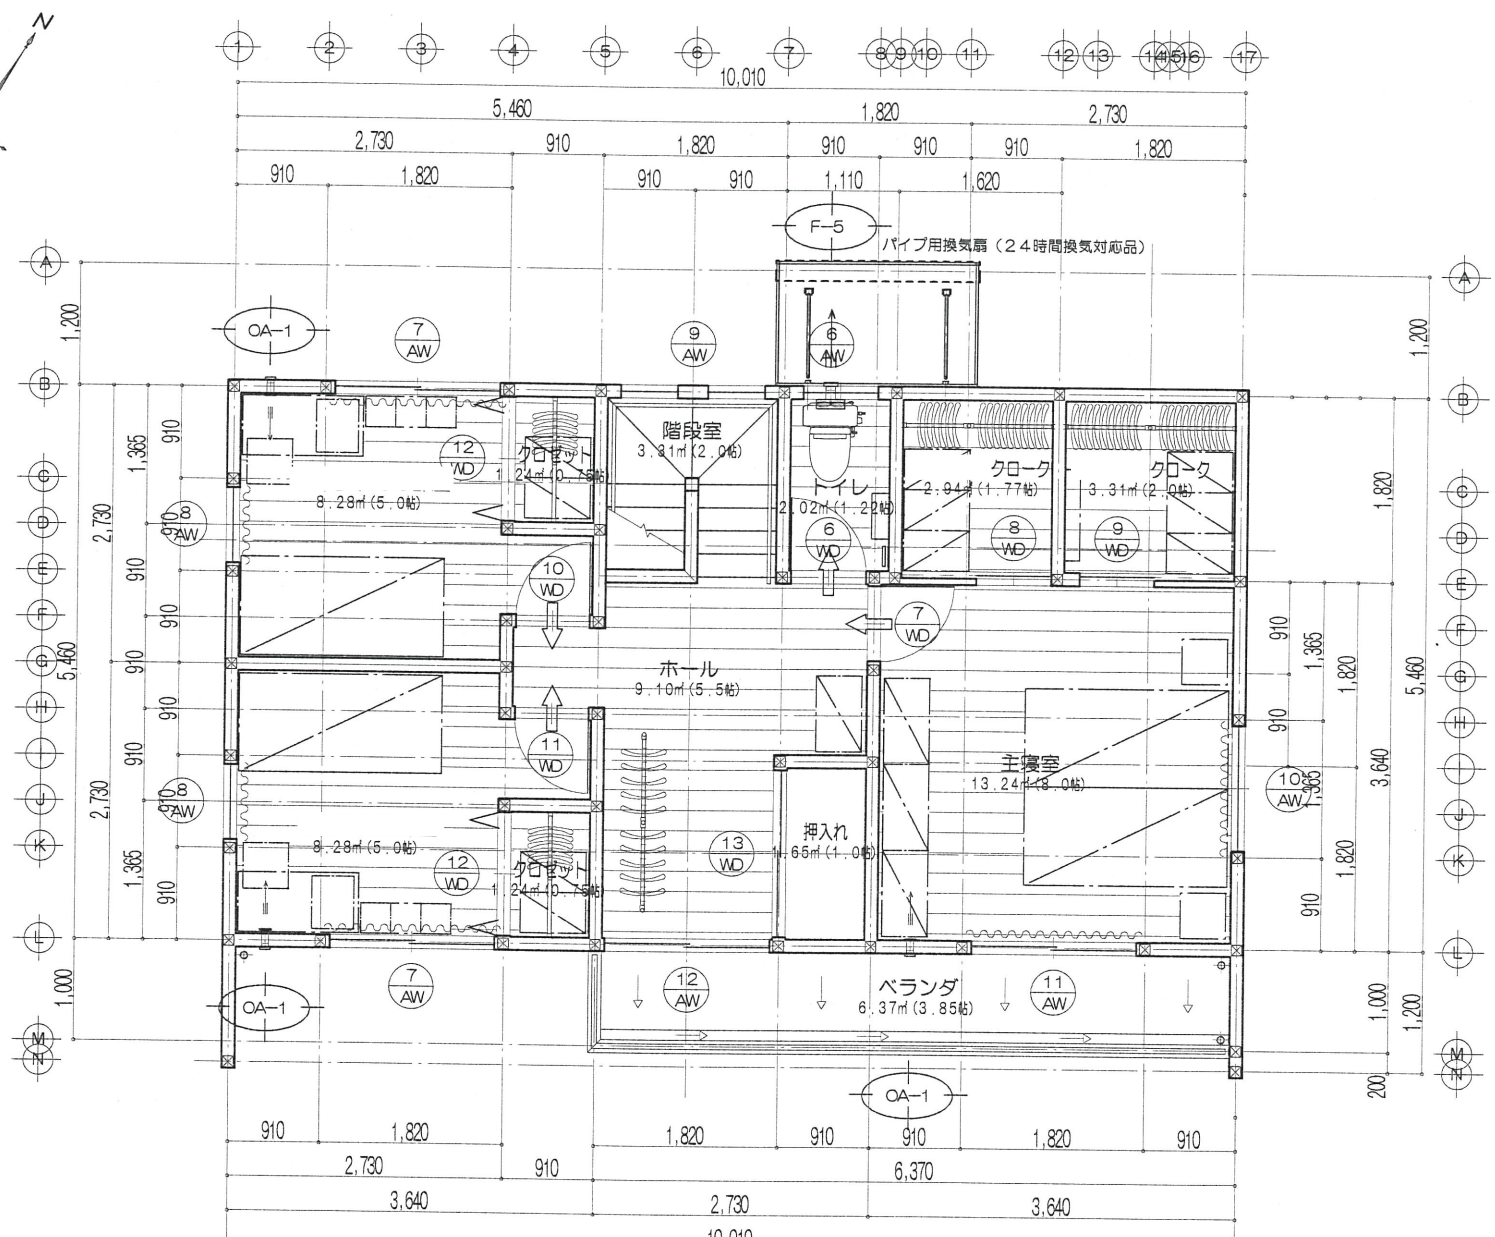

2 階 平 面 図

S=1:75

シックハウスに係る換気計算式

居室毎の機械換気設備 ※換気経路でない 階段室・階段下収納・物入・洗面脱衣・浴室は、対象外									
室名	床面積 (m ²)	平均天井高さ (h)	気積 (m ³)	必要有効換気量 (A) (m ³ /h)	換気種別	換気機による換気量 (B) (m ³ /h)	換気回数 (h)	備考	
1階									
リビング・ダイニング	25.7156	2.600	66.860						
キッチン	8.2810	2.400	19.874						
食品庫	3.3124	2.400	7.949						
階段トイレ	1.6562	2.400	3.974						
間ホール	4.0959	2.400	9.830	108.487×0.5=54.2435	第3種換気設備 (給気口及び排気機)	72	72 > 54.24		

換気機器表									
機器名称	形式 仕様	羽根径 φmm	風量 m ³ /h	静圧 Pa	電源	消費電力 W	取付品、備考	設置場所	台数 参考型番
パイプ用換気扇	プラスチックボディ	100	72		単相 100V	1.7	深形スクエアード:AT-100HGS	1、2階専用	2 FY-08PDS9SD 24時間換気対応品
自然給気口	プッシュ式レジスター		風量調節機構付	壁取付			深形スクエアード:AT-100HGS	リビング・ダイニング・キッチン 主寝室 侑冬くんの部屋 OOちゃんの部屋	4 JSP100

居室毎の機械換気設備 ※換気経路でない 太輔さんのクローク・早紀さんのクローク・押入・クローゼットは、対象外									
室名	床面積 (m ²)	平均天井高さ (h)	気積 (m ³)	必要有効換気量 (A) (m ³ /h)	換気種別	換気機による換気量 (B) (m ³ /h)	換気回数 (h)	備考	
2階									
主寝室	13.2496	2.400	31.799						
侑冬くんの部屋	8.2810	2.400	19.874						
OOちゃんの部屋	8.2810	2.400	19.874						
2階ホール	12.4215	2.400	29.811						
2階トイレ	2.0202	2.400	4.848	106.206×0.5=53.103	第3種換気設備 (給気口及び排気機)	72	72 > 53.10		