


確定実測図

所在: 中央市成島字前田1109番2他

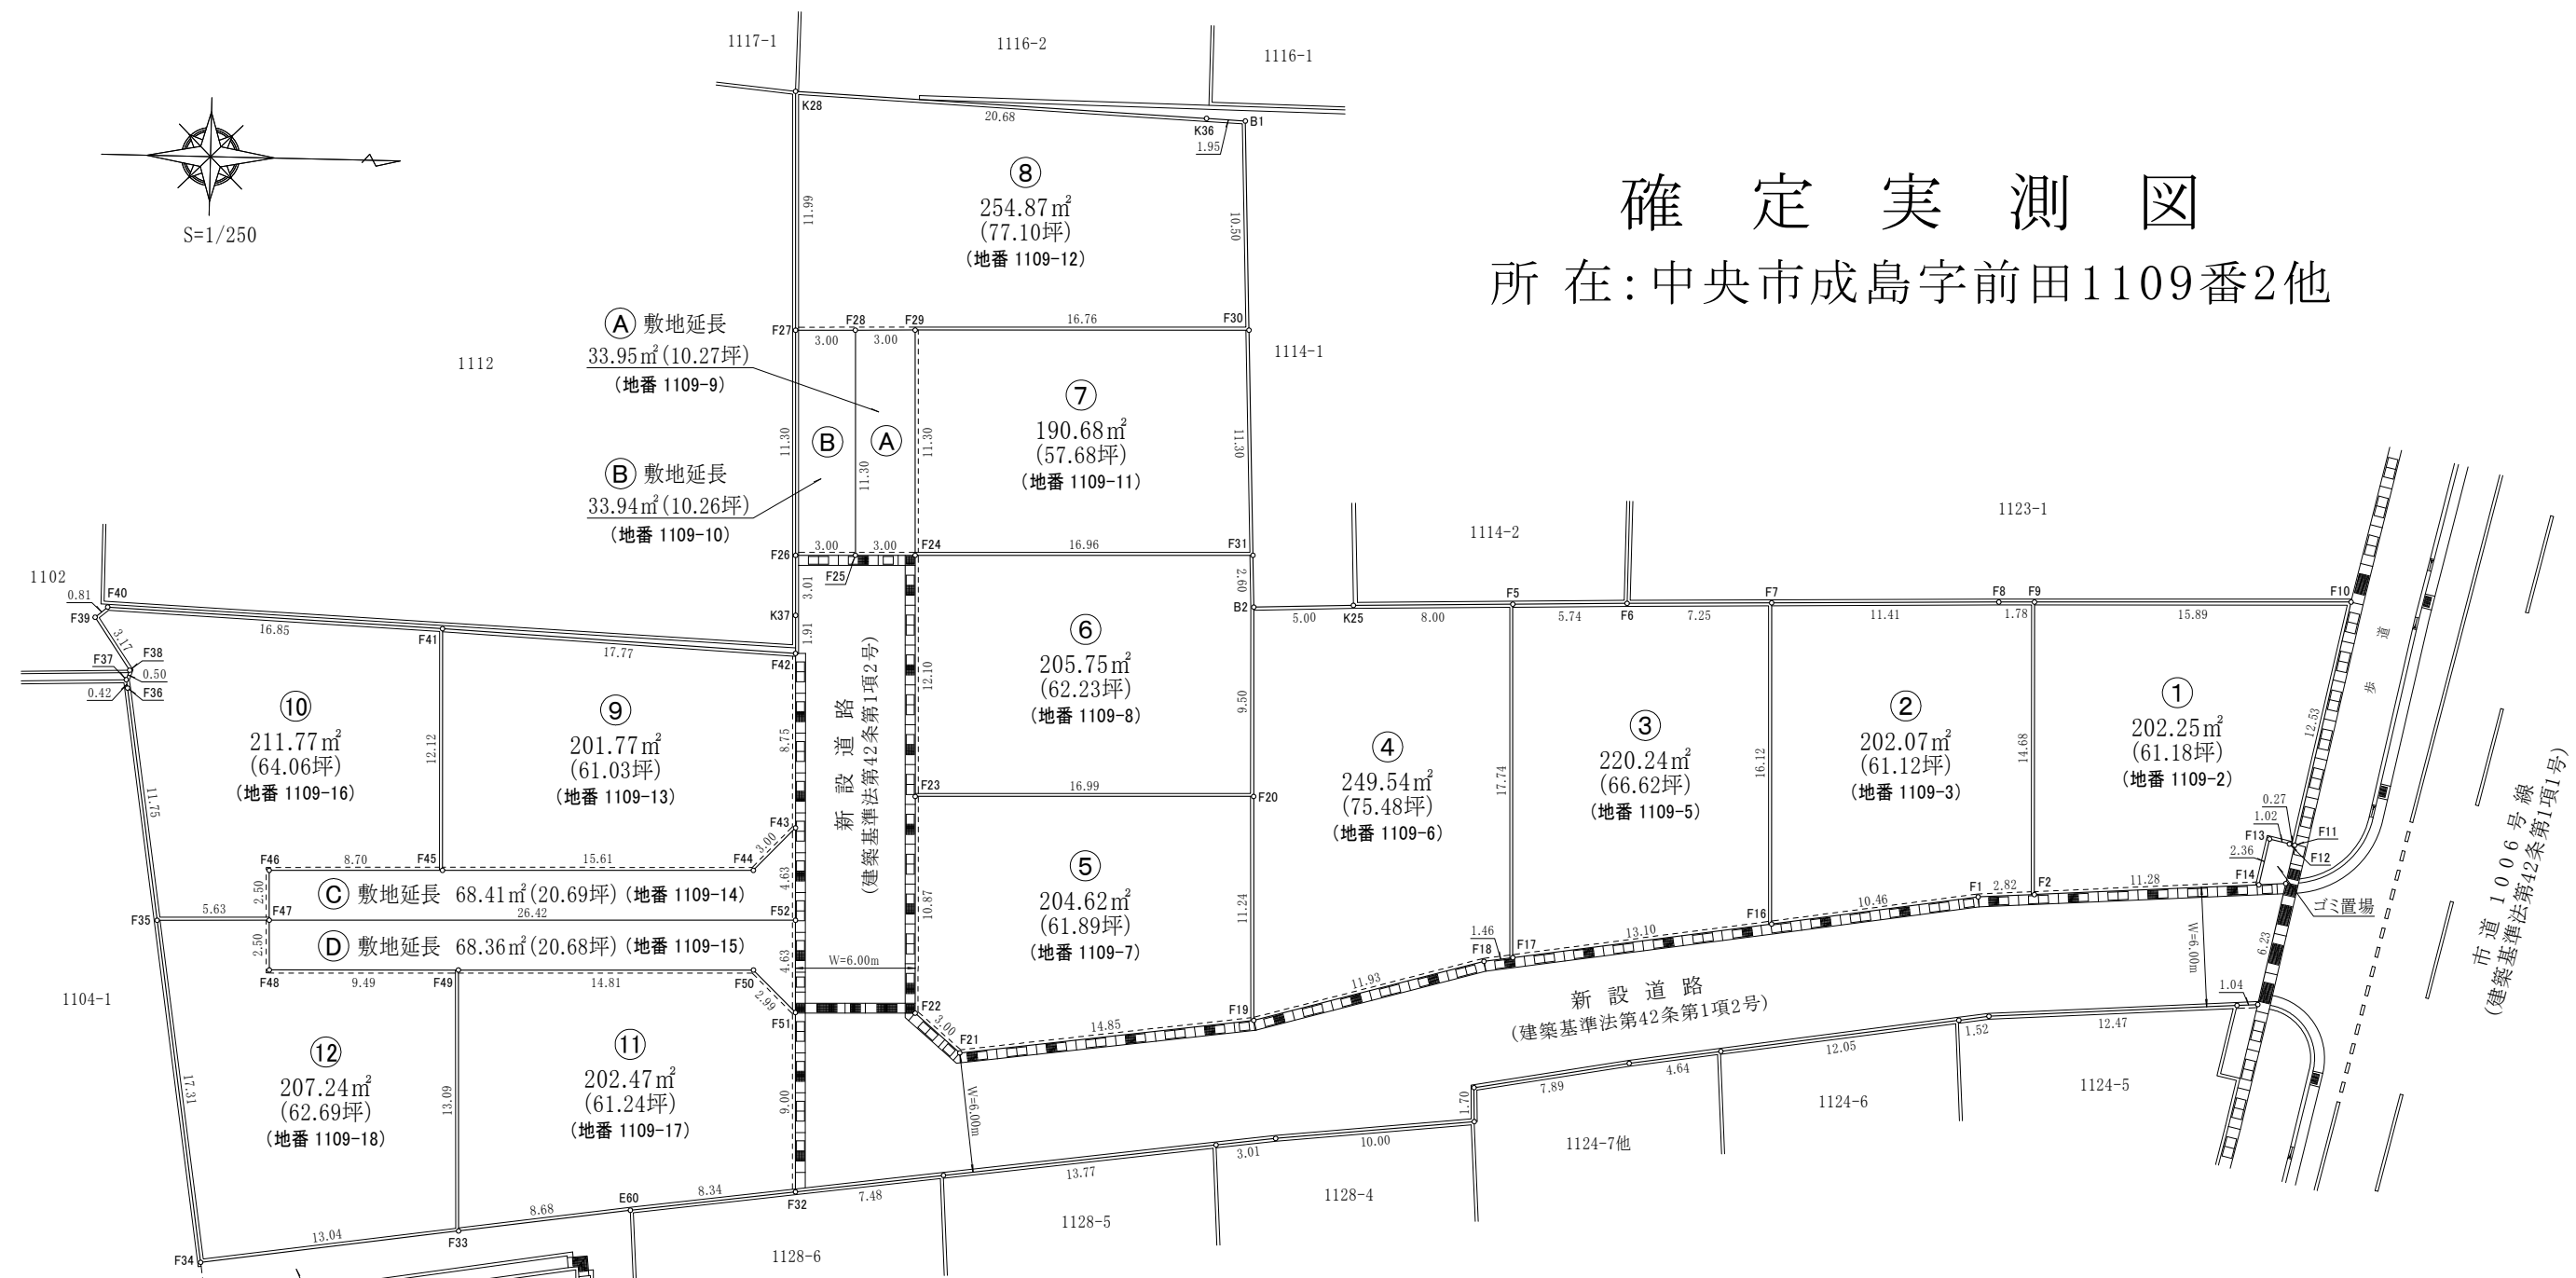

中央市官有地(水・道)
(建築基準法の道ではない)

境界標一覧表

点名	境界標	点名	境界標	点名	境界標	点名	境界標	点名	境界標
B1	金属鉋	F11	金属鉋	F23	金属鉋	F34	金属鉋	F45	金属鉋
B2	金属鉋	F12	金属鉋	F24	金属鉋	F35	金属鉋	F46	プレート標
E60	金属鉋	F13	プレート標	F25	プレート標	F36	金属鉋	F47	金属鉋
F1	プレート標	F14	プレート標	F26	プレート標	F37	金属鉋	F48	プレート標
F2	金属鉋	F16	プレート標	F27	プレート標	F38	プレート標	F49	金属鉋
F5	プレート標	F17	金属鉋	F28	プレート標	F39	プレート標	F50	プレート標
F6	プレート標	F18	プレート標	F29	金属鉋	F40	プレート標	F51	プレート標
F7	プレート標	F19	金属鉋	F30	金属鉋	F41	プレート標	F52	プレート標
F8	プレート標	F20	金属鉋	F31	金属鉋	F42	金属鉋	K25	プレート標
F9	プレート標	F21	プレート標	F32	金属鉋	F43	プレート標	K28	プレート標
F10	プレート標	F22	プレート標	F33	金属鉋	F44	プレート標	K36	プレート標

座 標 求 積 表

①

地 番	中央市成島字前田1109番2				
点 名	Xn	Yn	Xn+1－Xn-1	(Xn+1－Xn-1)・Yn	
F10	-44238.480	4288.479	-13.339	-57204.021381	
F9	-44254.375	4288.835	-15.571	-66781.449785	
F2	-44254.051	4303.519	11.587	49864.874653	
F14	-44242.788	4302.771	11.747	50544.650937	
F13	-44242.304	4300.459	1.485	6386.181615	
F12	-44241.303	4300.690	1.268	5453.274920	
F11	-44241.036	4300.746	2.823	12141.005958	
			倍 面 積	404.516917	
			面 積	202.2584585	
			地 積	202.25㎡	
			坪 数	61.18	

②

地 番	中央市成島字前田1109番3				
点 名	Xn	Yn	Xn+1－Xn-1	(Xn+1－Xn-1)・Yn	
F9	-44254.375	4288.835	-2.113	-9062.308355	
F8	-44256.164	4288.875	-13.198	-56604.572250	
F7	-44267.573	4289.172	-11.047	-47382.483084	
F16	-44267.211	4305.295	10.702	46075.267090	
F1	-44256.871	4303.698	13.160	56636.665680	
F2	-44254.051	4303.519	2.496	10741.583424	
			倍 面 積	404.152505	
			面 積	202.0762525	
			地 積	202.07㎡	
			坪 数	61.12	

③

地 番	中央市成島字前田1109番5				
点 名	Xn	Yn	Xn+1－Xn-1	(Xn+1－Xn-1)・Yn	
F7	-44267.573	4289.172	-7.617	-32670.623124	
F6	-44274.828	4289.361	-12.996	-55744.535556	
F5	-44280.569	4289.533	-5.340	-22906.106220	
F17	-44280.168	4307.274	13.358	57536.566092	
F16	-44267.211	4305.295	12.595	54225.190525	
			倍 面 積	440.491717	
			面 積	220.2458585	
			地 積	220.24㎡	
			坪 数	66.62	

④

地 番	中央市成島字前田1109番6				
点 名	Xn	Yn	Xn+1－Xn-1	(Xn+1－Xn-1)・Yn	
F5	-44280.569	4289.533	-8.400	-36032.077200	
K25	-44288.568	4289.772	-12.997	-55754.166684	
B2	-44293.566	4289.975	-4.793	-20561.850175	
F20	-44293.361	4299.476	0.463	1990.657388	
F19	-44293.103	4310.717	11.748	50642.303316	
F18	-44281.613	4307.493	12.935	55717.421955	
F17	-44280.168	4307.274	1.044	4496.794056	
			倍 面 積	499.082656	
			面 積	249.5413280	
			地 積	249.54㎡	
			坪 数	75.48	

座 標 求 積 表

⑤

地 番	中央市成島字前田1109番7				
点 名	Xn	Yn	Xn+1－Xn-1	(Xn+1－Xn-1)・Yn	
F20	-44293.361	4299.476	-17.250	-74165.961000	
F23	-44310.353	4299.859	-16.752	-72031.237968	
F22	-44310.113	4310.734	2.527	10893.224818	
F21	-44307.826	4312.681	17.010	73358.703810	
F19	-44293.103	4310.717	14.465	62354.521405	
			倍 面 積	409.251065	
			面 積	204.6255325	
			地 積	204.62㎡	
			坪 数	61.89	

⑥

地 番	中央市成島字前田1109番8				
点 名	Xn	Yn	Xn+1－Xn-1	(Xn+1－Xn-1)・Yn	
F31	-44293.670	4287.375	-17.063	-73155.479625	
F24	-44310.629	4287.759	-16.683	-71532.683397	
F23	-44310.353	4299.859	17.268	74249.965212	
F20	-44293.361	4299.476	16.787	72175.303612	
B2	-44293.566	4289.975	-0.309	-1325.602275	
			倍 面 積	411.503527	
			面 積	205.7517635	
			地 積	205.75㎡	
			坪 数	62.23	

⑦

地 番	中央市成島字前田1109番11				
点 名	Xn	Yn	Xn+1－Xn-1	(Xn+1－Xn-1)・Yn	
F30	-44294.123	4276.079	-17.215	-73612.699985	
F29	-44310.885	4276.452	-16.506	-70587.116712	
F24	-44310.629	4287.759	17.215	73813.771185	
F31	-44293.670	4287.375	16.506	70767.411750	
			倍 面 積	381.366238	
			面 積	190.6831190	
			地 積	190.68㎡	
			坪 数	57.68	

⑧

地 番	中央市成島字前田1109番12				
点 名	Xn	Yn	Xn+1－Xn-1	(Xn+1－Xn-1)・Yn	
B1	-44294.544	4265.586	-2.371	-10113.704406	
K36	-44296.494	4265.502	-22.614	-96460.062228	
K28	-44317.158	4264.607	-20.394	-86972.395158	
F27	-44316.888	4276.595	3.272	13993.018840	
F28	-44313.886	4276.523	6.003	25671.967569	
F29	-44310.885	4276.452	19.763	84515.520876	
F30	-44294.123	4276.079	16.341	69875.406939	
			倍 面 積	509.752432	
			面 積	254.8762160	
			地 積	254.87㎡	
			坪 数	77.10	

座 標 求 積 表

⑨

地 番	中央市成島字前田1109番13				
点 名	Xn	Yn	Xn+1－Xn-1	(Xn+1－Xn-1)・Yn	
F42	-44316.524	4292.816	-17.947	-77043.168752	
F41	-44334.276	4291.975	-17.481	-75028.014975	
F45	-44334.005	4304.099	15.878	68340.483922	
F44	-44318.398	4303.751	17.676	76073.102676	
F43	-44316.329	4301.573	1.874	8061.147802	
			倍 面 積	403.550673	
			面 積	201.7753365	
			地 積	201.77㎡	
			坪 数	61.03	

⑩

地 番	中央市成島字前田1109番16				
点 名	Xn	Yn	Xn+1－Xn-1	(Xn+1－Xn-1)・Yn	
F41	-44334.276	4291.975	-17.108	-73427.108300	
F40	-44351.113	4291.268	-17.458	-74916.956744	
F39	-44351.734	4291.794	1.174	5038.566156	
F38	-44349.939	4294.413	1.635	7021.365255	
F37	-44350.099	4294.892	-0.086	-369.360712	
F36	-44350.025	4295.309	1.821	7821.757689	
F35	-44348.278	4306.930	7.377	31772.222610	
F47	-44342.648	4306.798	5.571	23993.171658	
F46	-44342.707	4304.297	8.643	37202.038971	
F45	-44334.005	4304.099	8.431	36287.858669	
			倍 面 積	423.555252	
			面 積	211.7776260	
			地 積	211.77㎡	
			坪 数	64.06	

⑪

地 番	中央市成島字前田1109番17				
点 名	Xn	Yn	Xn+1－Xn-1	(Xn+1－Xn-1)・Yn	
F51	-44316.125	4310.836	-2.358	-10164.951288	
F50	-44318.280	4308.754	-16.969	-73115.246626	
F49	-44333.094	4309.087	-14.510	-62524.852370	
F33	-44332.790	4322.182	8.906	38493.352892	
E60	-44324.188	4320.949	16.868	72885.767732	
F32	-44315.922	4319.840	8.063	34830.869920	
			倍 面 積	404.940260	
			面 積	202.4701300	
			地 積	202.47㎡	
			坪 数	61.24	

⑫

地 番	中央市成島字前田1109番18				
点 名	Xn	Yn	Xn+1－Xn-1	(Xn+1－Xn-1)・Yn	
F49	-44333.094	4309.087	-9.799	-42224.743513	
F48	-44342.589	4309.298	-9.554	-41171.033092	
F47	-44342.648	4306.798	-5.689	-24501.373822	
F35	-44348.278	4306.930	-3.057	-13166.285010	
F34	-44345.705	4324.050	15.488	66970.886400	
F33	-44332.790	4322.182	12.611	54507.037202	
			倍 面 積	414.488165	
			面 積	207.2440825	
			地 積	207.24㎡	
			坪 数	62.69	

座 標 求 積 表

⑬

地 番	中央市成島字前田1109番9(敷地延長)				
点 名	Xn	Yn	Xn+1－Xn-1	(Xn+1－Xn-1)・Yn	
F29	-44310.885	4276.452	-3.257	-13928.404164	
F28	-44313.886	4276.523	-2.746	-11743.332158	
F25	-44313.631	4287.827	3.257	13965.452539	
F24	-44310.629	4287.759	2.746	11774.186214	
			倍 面 積	67.902431	
			面 積	33.9512155	
			地 積	33.95 m ²	
			坪 数	10.27	