


凡 例	
水道管	
排水管	
V S側溝 (縦断)	
V S側溝 (横断用)	
会所樹	
雨水浸透樹	
止水栓	
汚水樹	
1号マンホール	
小口径マンホール	

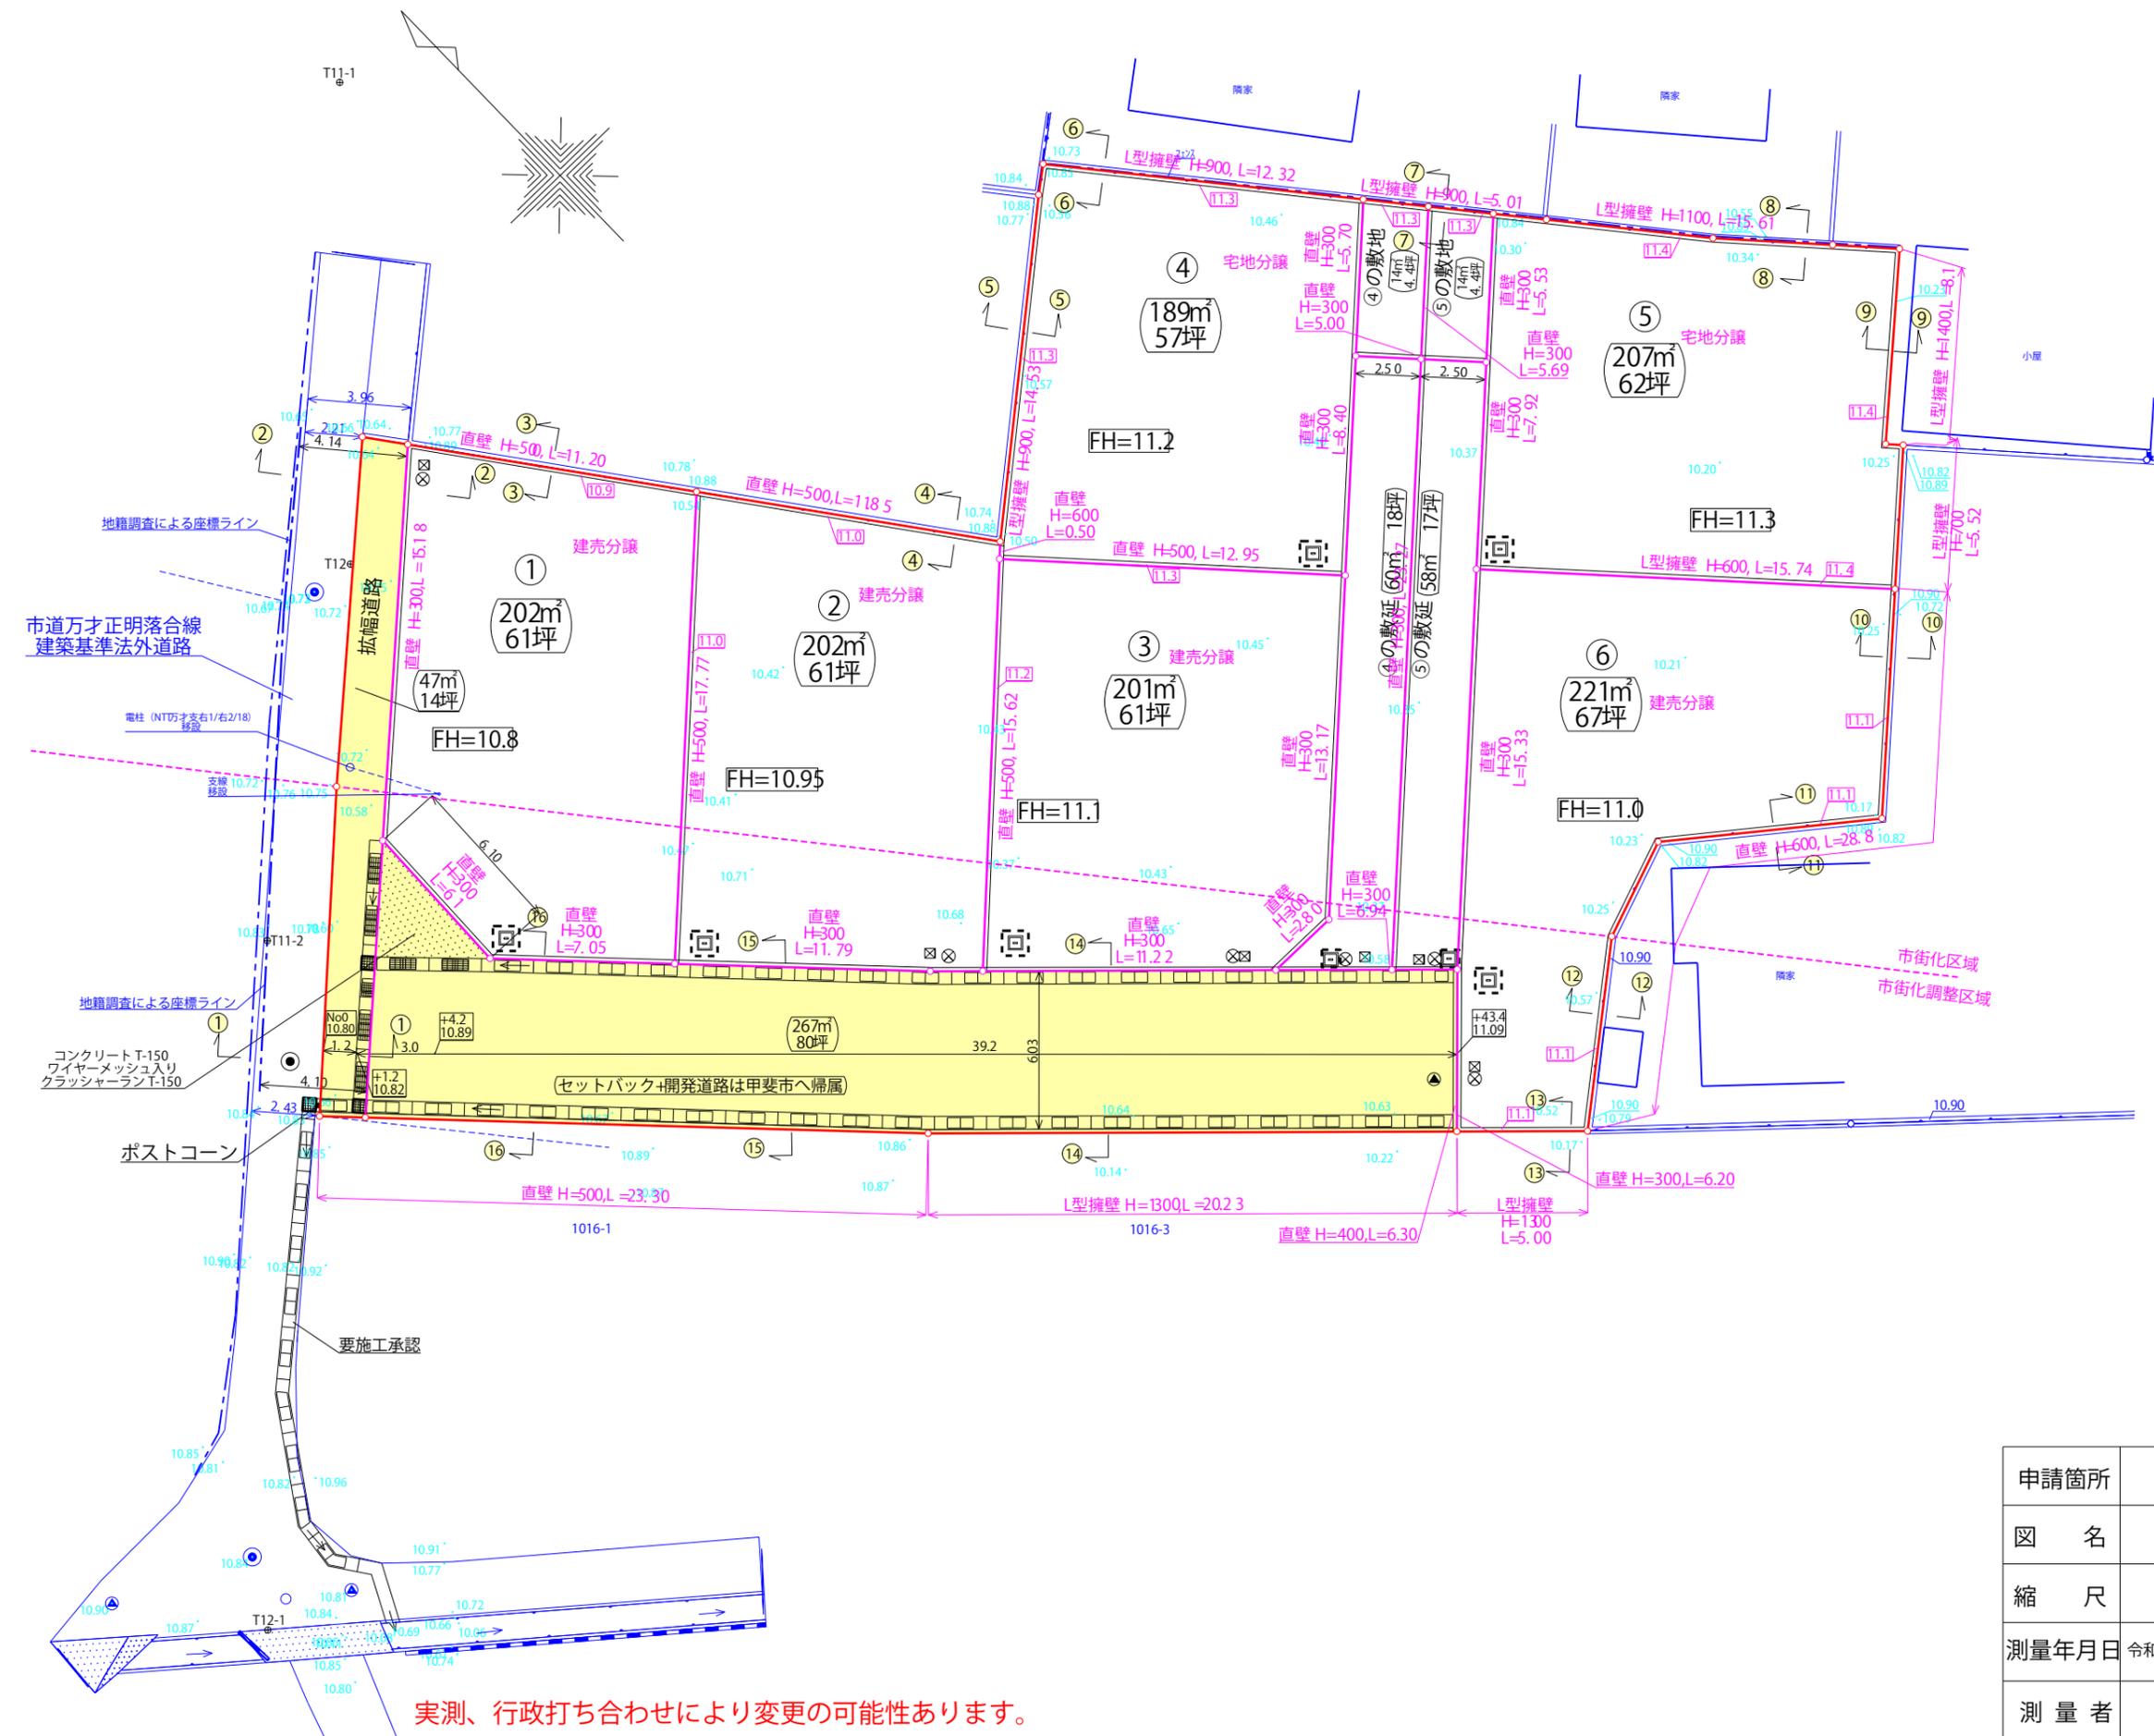

実測、行政打ち合わせにより変更の可能性あります。

申請箇所	甲斐市万才字正明1011番他		
図 名	造成計画平面図		
縮 尺	1:250	用途地域	都市計画区域内 無指定
測量年月日	令和7年 5月 8日	作成年月日	令和7年 7月 1日
測 量 者	甲斐市住吉一丁目8番17号 土地家屋調査士 望月厚		