


確定実測図

所在: 甲府市落合町字福部498番5他

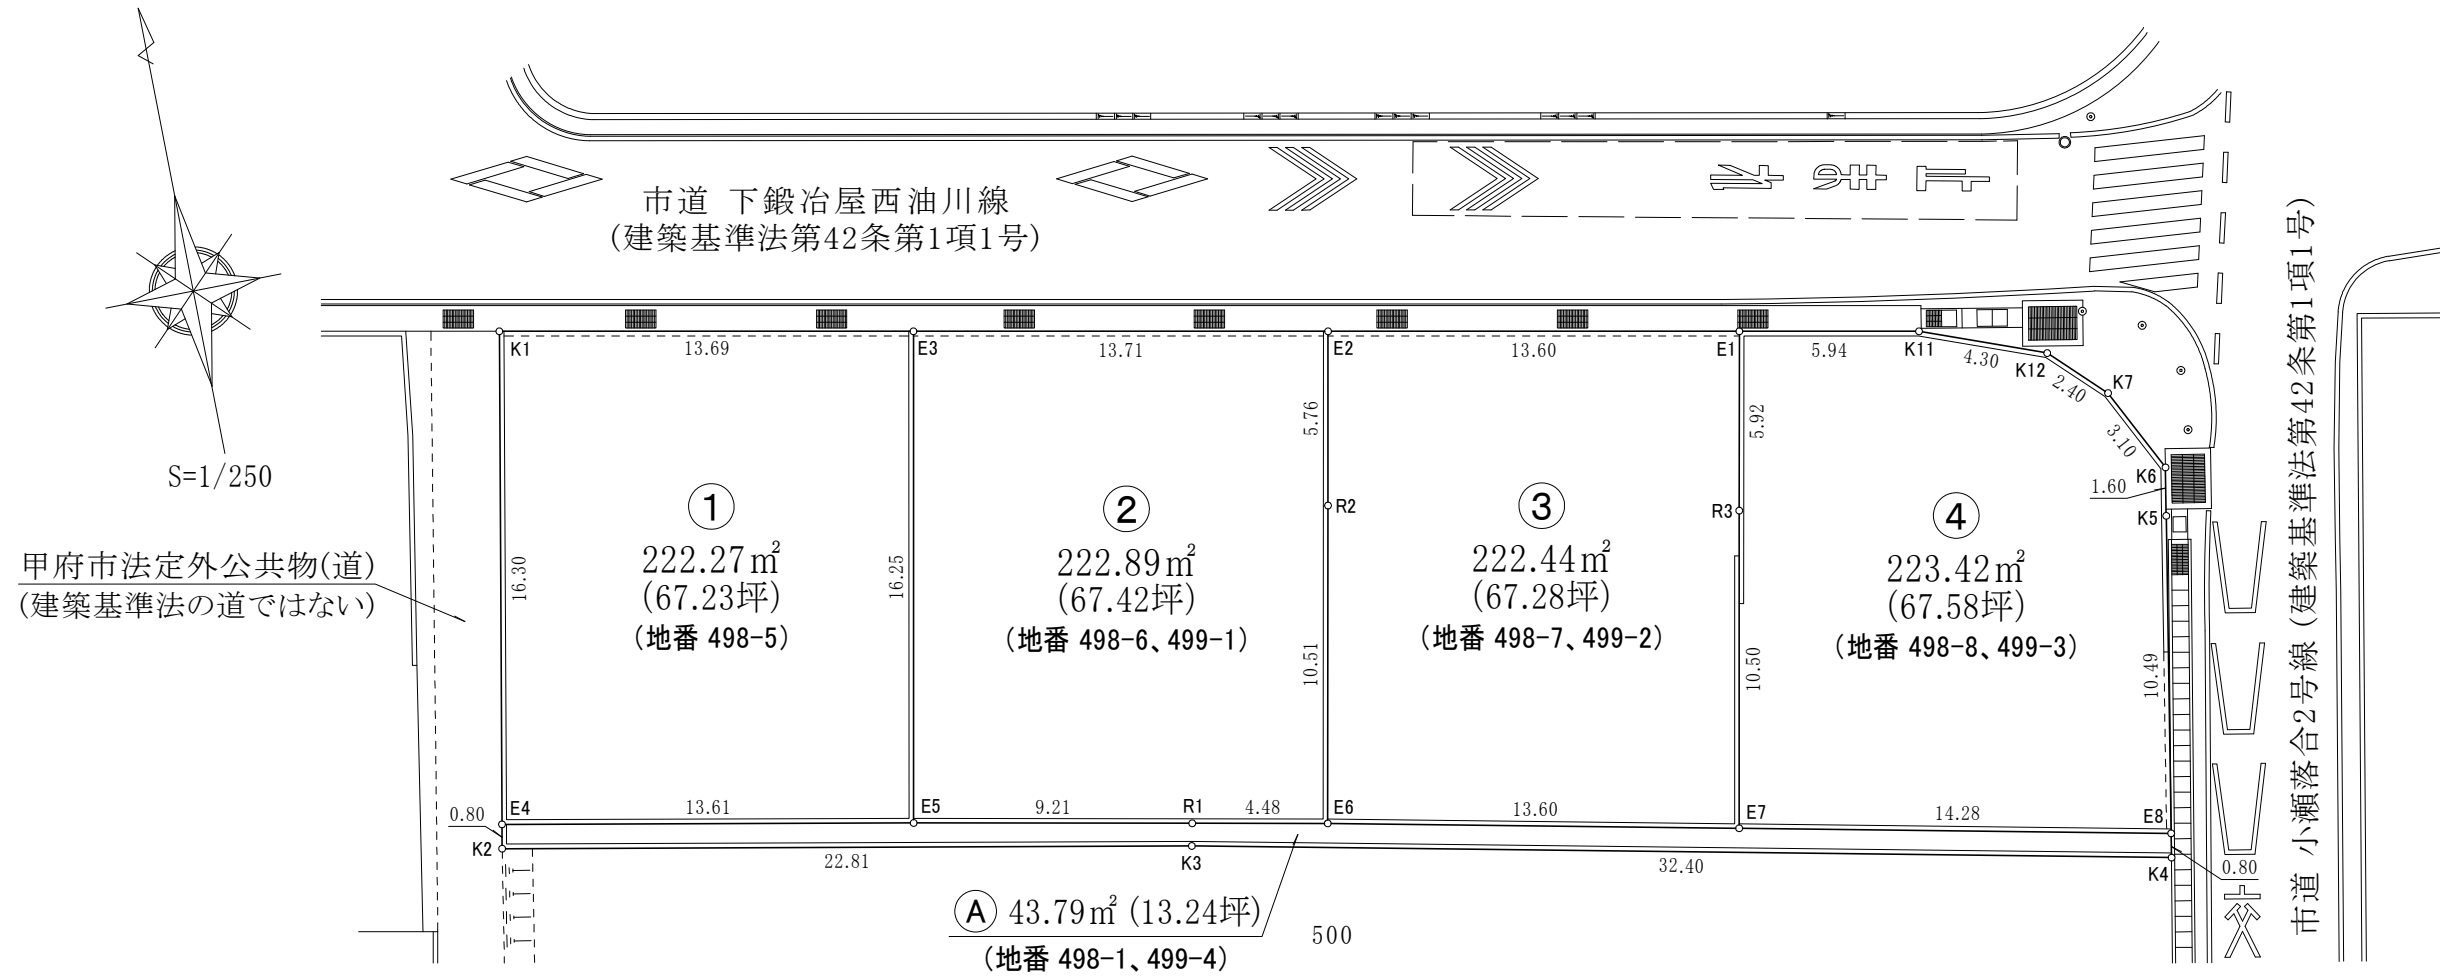

境界標一覧表

点名	境界標	点名	境界標	点名	境界標
E1	金属 鋳	E8	金属 鋳	K7	プレート標
E2	金属 鋳	K1	プレート標	K11	プレート標
E3	金属 鋳	K2	金属 鋳	K12	プレート標
E4	金属 鋳	K3	金属 鋳	R1	金属 鋳
E5	金属 鋳	K4	プレート標	R2	プレート標
E6	金属 鋳	K5	金属 鋳	R3	金属 鋳
E7	金属 鋳	K6	プレート標		

座標求積表

① 地番 甲府市落合町字福部498番5				
点名	X _n	Y _n	X _{n+1} - X _{n-1}	(X _{n+1} - X _{n-1}) · Y _n
K1	-42218.405	8319.530	-13.391	-111406.826230
E4	-42234.421	8316.491	-18.580	-154520.402780
E5	-42236.985	8329.863	13.391	111545.195433
E3	-42221.030	8332.970	18.580	154826.582600
			倍面積	444.549023
			面積	222.2745115
			地積	222.27 m ²
			坪数	67.23

② 地番 甲府市落合町字福部498番6、499番1				
点名	X _n	Y _n	X _{n+1} - X _{n-1}	(X _{n+1} - X _{n-1}) · Y _n
E3	-42221.030	8332.970	-13.327	-111053.491190
E5	-42236.985	8329.863	-17.732	-147705.130716
R1	-42238.762	8338.904	-2.641	-22023.045464
E6	-42239.626	8343.302	9.451	78852.547202
R2	-42229.311	8345.323	15.968	133258.117664
E2	-42223.658	8346.430	8.281	69116.786830
			倍面積	445.784326
			面積	222.8921630
			地積	222.89 m ²
			坪数	67.42

③ 地番 甲府市落合町字福部498番7、499番2				
点名	X _n	Y _n	X _{n+1} - X _{n-1}	(X _{n+1} - X _{n-1}) · Y _n
E2	-42223.658	8346.430	-3.046	-25423.225780
R2	-42229.311	8345.323	-15.968	-133258.117664
E6	-42239.626	8343.302	-13.079	-109122.046858
E7	-42242.390	8356.625	7.544	63042.379000
R3	-42232.082	8358.642	16.125	134783.102250
E1	-42226.265	8359.781	8.424	70422.795144
			倍面積	444.886092
			面積	222.4430460
			地積	222.44 m ²
			坪数	67.28

座標求積表

④ 地番 甲府市落合町字福部498番8、499番3				
点名	X _n	Y _n	X _{n+1} - X _{n-1}	(X _{n+1} - X _{n-1}) · Y _n
E1	-42226.265	8359.781	-4.679	-39115.415299
R3	-42232.082	8358.642	-16.125	-134783.102250
E7	-42242.390	8356.625	-13.211	-110399.372875
E8	-42245.293	8370.616	7.432	62210.418112
K5	-42234.958	8372.467	11.912	99732.826904
K6	-42233.381	8372.750	4.353	36446.580750
K7	-42230.605	8371.359	4.460	37336.261140
K12	-42228.921	8369.638	3.202	26799.580876
K11	-42227.403	8365.612	2.656	22219.065472
			倍面積	446.842830
			面積	223.4214150
			地積	223.42 m ²
			坪数	67.58

A 地番 甲府市落合町字福部498番1、499番4				
点名	X _n	Y _n	X _{n+1} - X _{n-1}	(X _{n+1} - X _{n-1}) · Y _n
E4	-42234.421	8316.491	1.773	14745.138543
K2	-42235.212	8316.341	-5.073	-42188.797893
K3	-42239.494	8338.746	-10.870	-90642.169020
K4	-42246.082	8370.474	-5.799	-48540.378726
E8	-42245.293	8370.616	3.692	30904.314272
E7	-42242.390	8356.625	5.667	47356.993875
E6	-42239.626	8343.302	3.628	30269.499656
R1	-42238.762	8338.904	2.641	22023.045464
E5	-42236.985	8329.863	4.341	36159.935283
			倍面積	87.581454
			面積	43.7907270
			地積	43.79 m ²
			坪数	13.24