


本工事概要図（決定）

協議図面②
協議No. 379589
作成日：2025.6.18

区画計画図

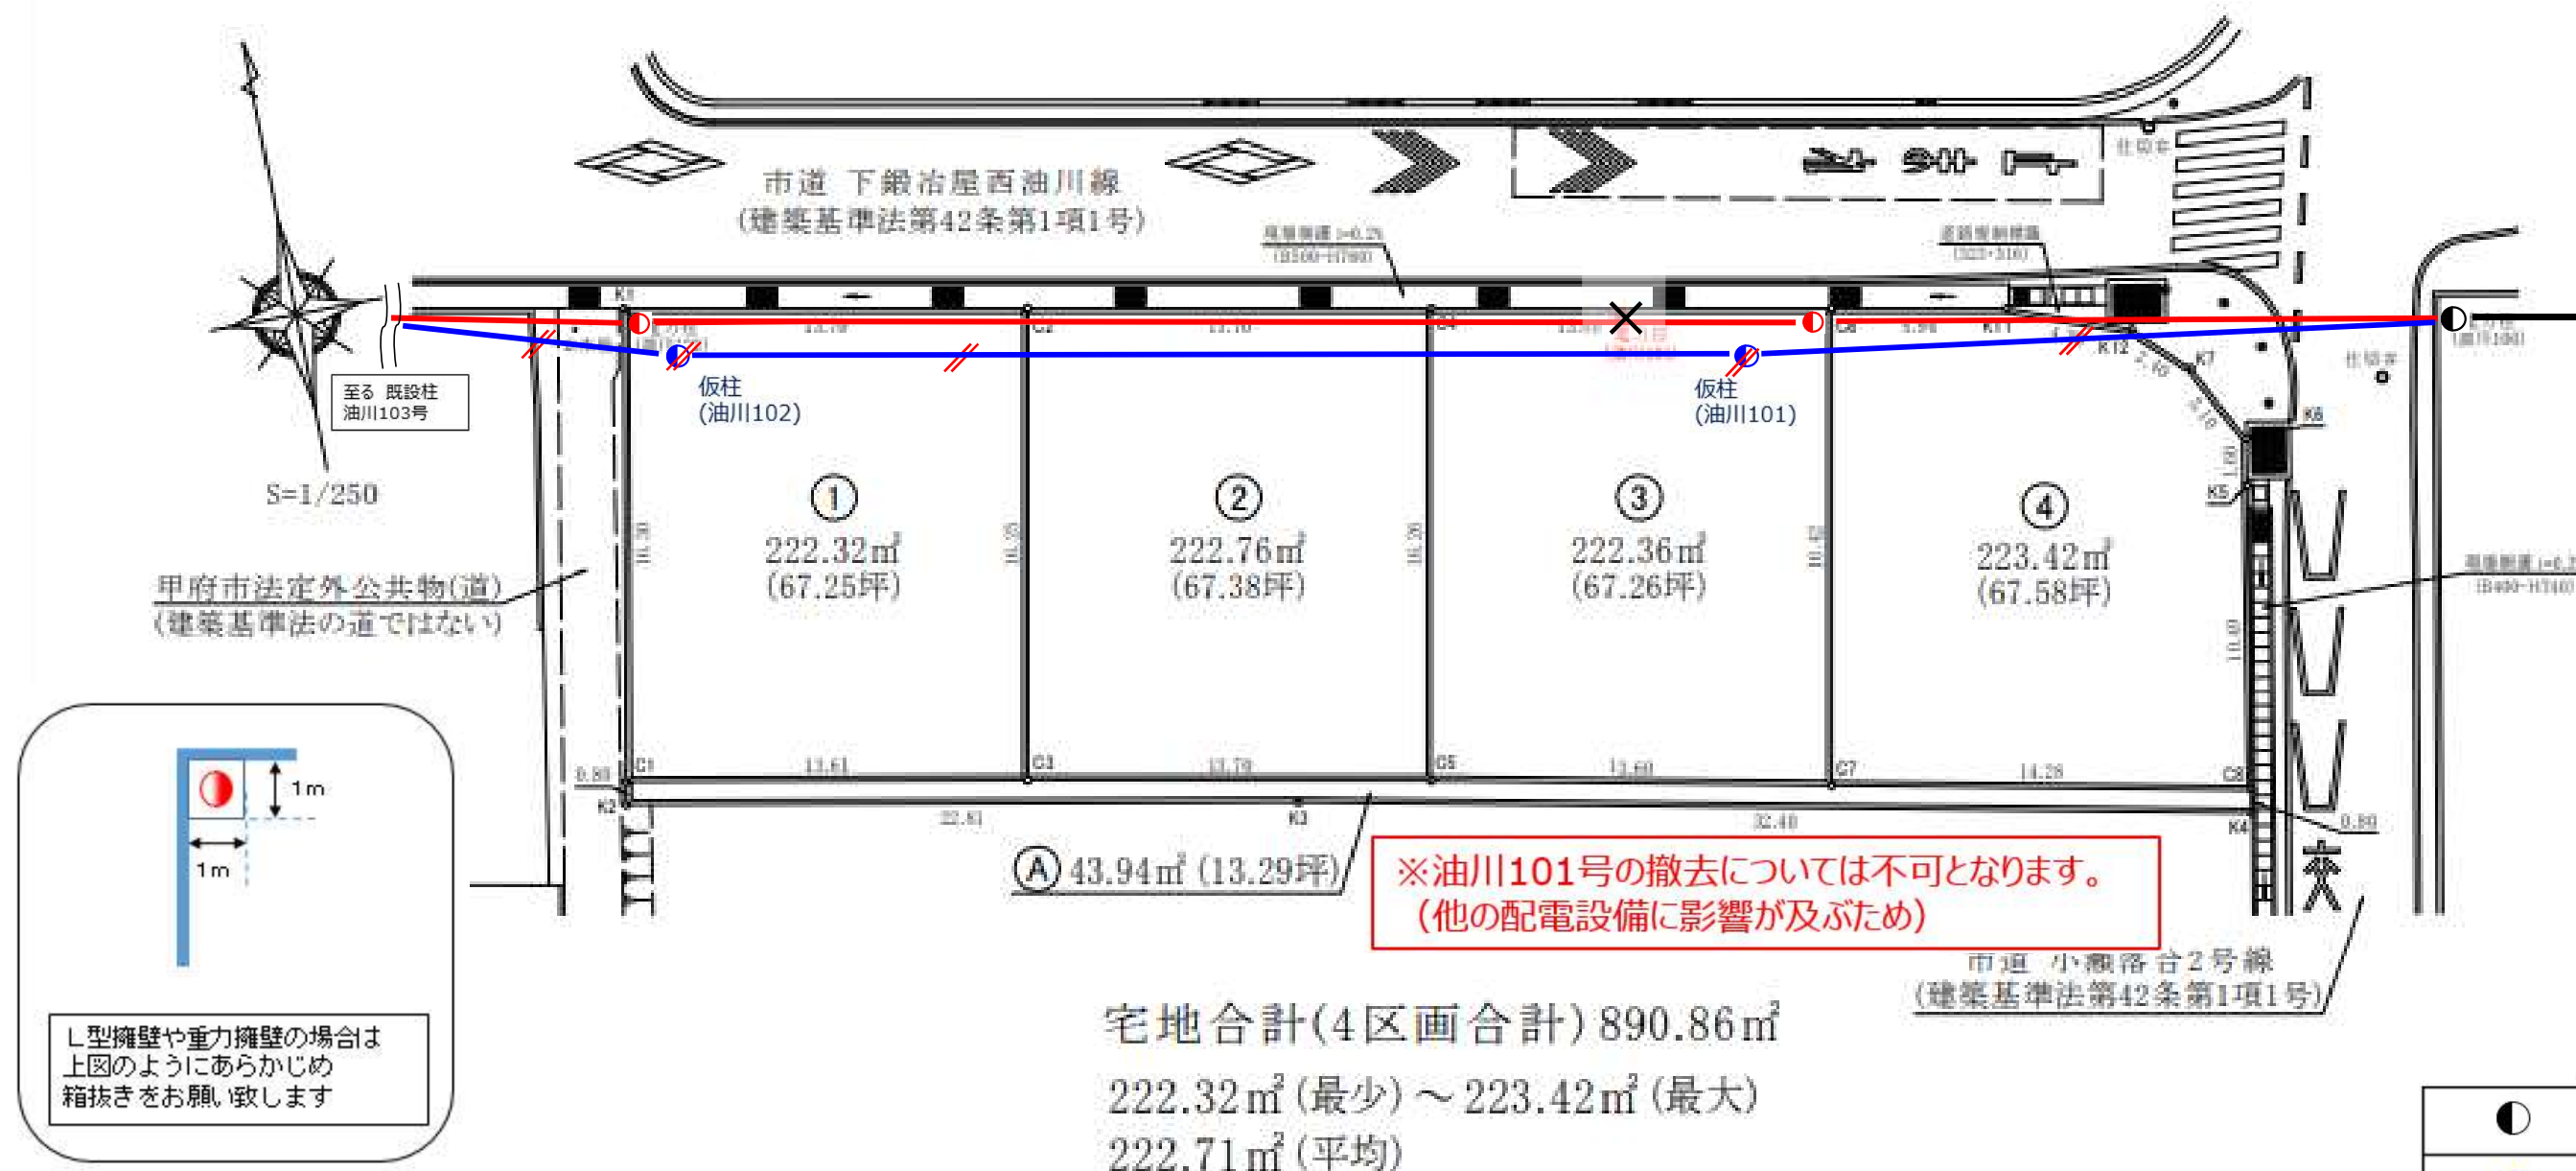

＜注意事項＞ 必ずご確認ください

- ①雨水升、上下水道等の計画については、建柱を考慮した位置へ修正をお願いします。
(建柱作業は約1mのスペースが必要となります)
- ②当協議において電柱位置が確定しましたら造成工事業者様へ図面の提供をお願いいたします。
- ③地支線は東京電力とNTT様の2条新設となる場合があります。
- ④電柱は東京電力が建柱致します。