
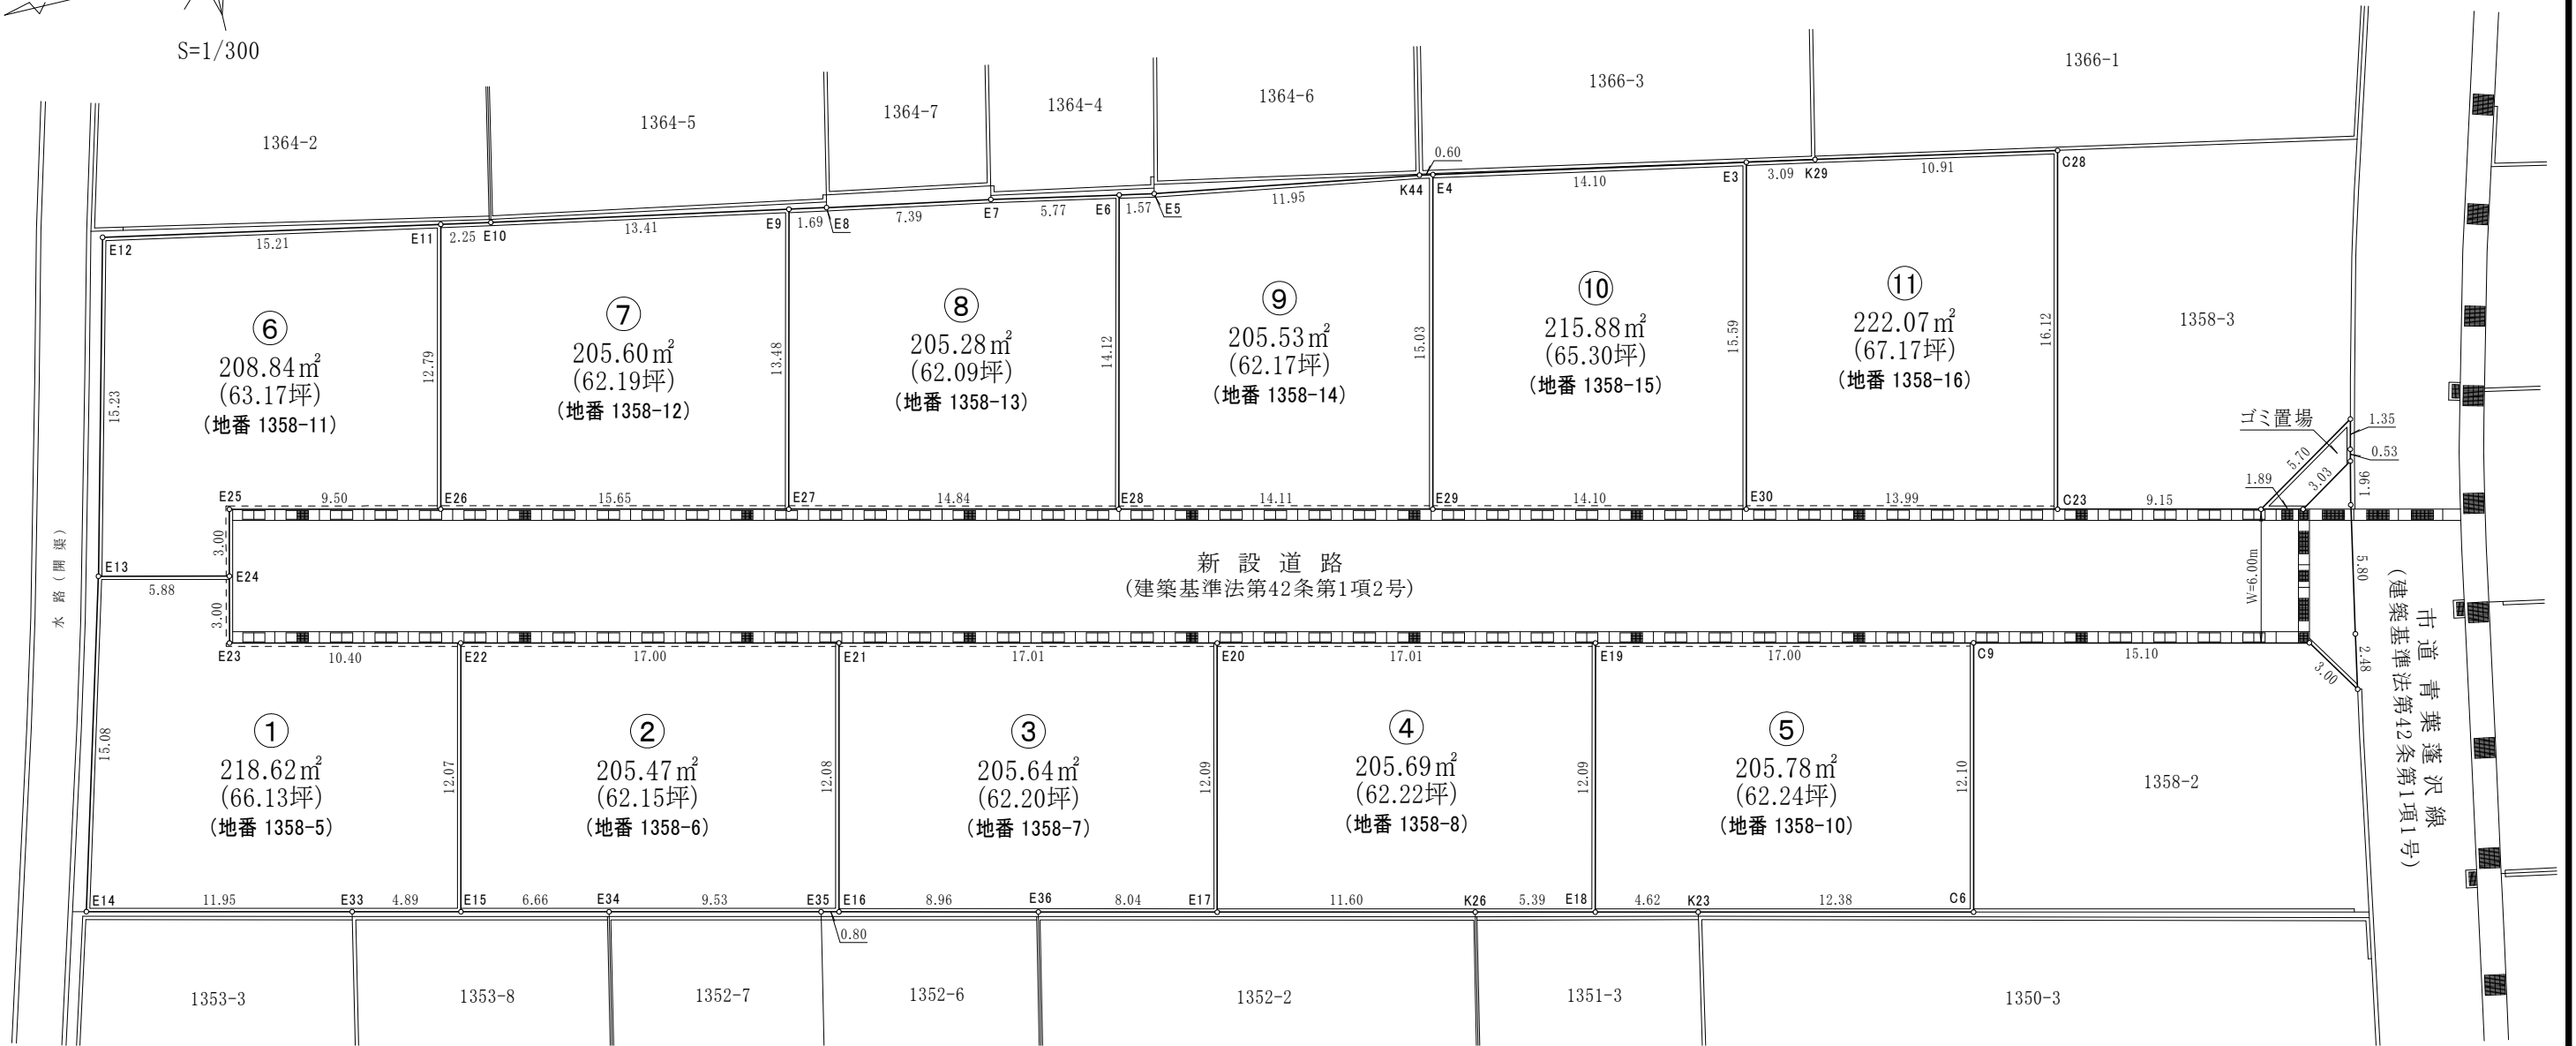


確定実測図(仮)

所在: 甲府市里吉四丁目1358番5他

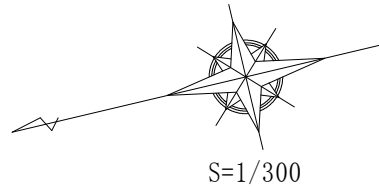

※ この図面は、開発検査前及び土地分筆登記申請中の図面であり、図面内の地番に関しては、予定地番が記載されています。