

本工事概要図（案）


協議図面③

協議No. 392667


作成日：2025.12.9

至る 既設柱
里吉262号

至る 既設柱
里吉177号

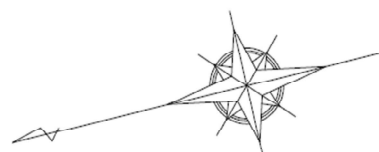

S=1/300

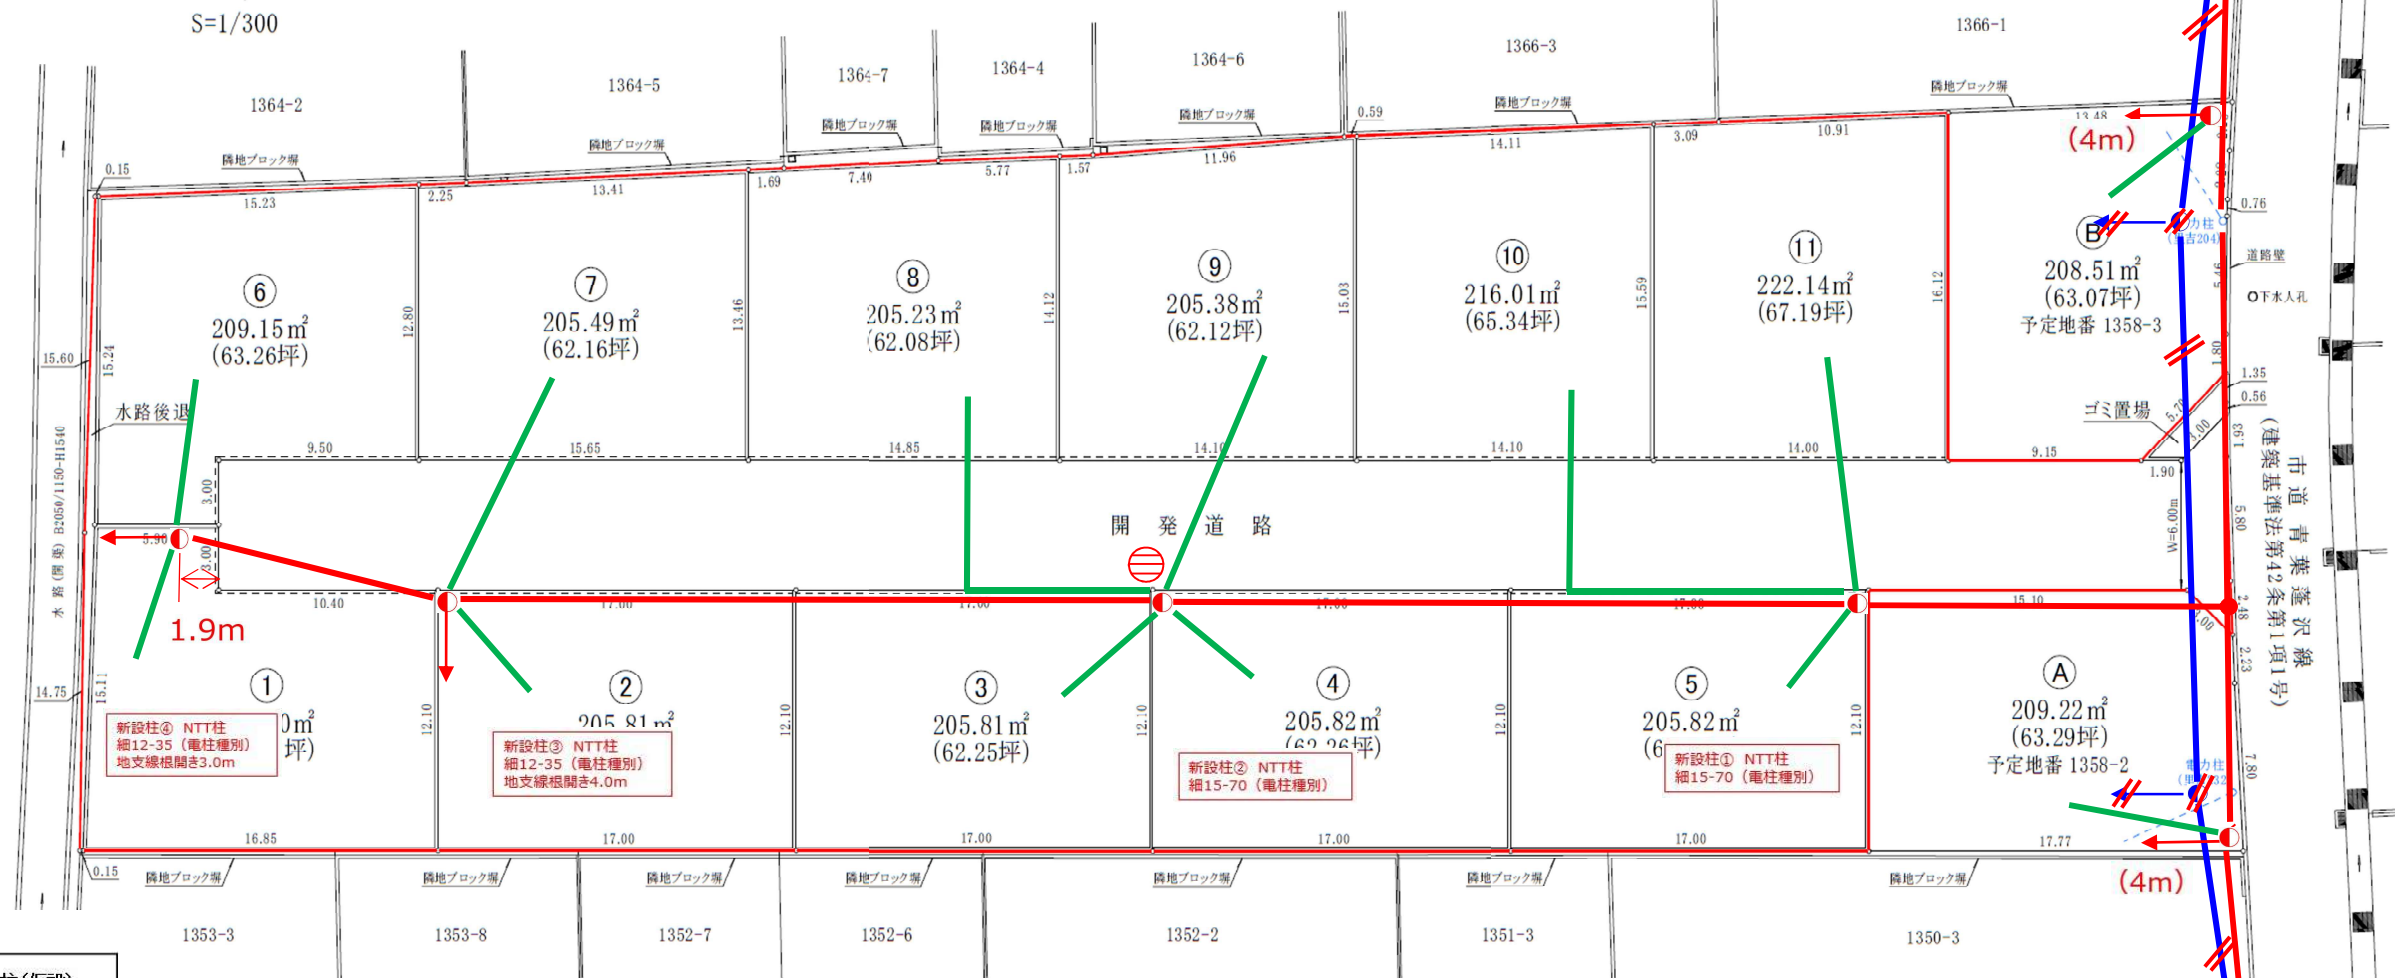

凡例

	本柱(仮設)
	本柱(新設)
	地支線(仮設)
	地支線(新設)
	電線(仮設)
	電線(新設)
	引込線(新設)
	変圧器(新設)

宅地合計(11区画合計) 2305.86m²

205.23m² (最少) ~ 222.14m² (最大)

209.62m² (平均)