

＜注意事項＞ 必ずご確認ください

①雨水升、上下水道等の計画については、建柱を考慮した位置へ修正をお願いします。
(建柱作業は約1mのスペースが必要となります)

②当協議において電柱位置が確定しましたら造成工事業者様へ図面の提供をお願いいたします。

③地支線は東京電力とN T T様の2条新設となる場合があります。

④電柱は東京電力またはN T T様のいずれかが建柱致します。
※建柱案協議が終了しましたらN T T様に協議内容を開示させていただきますのであらかじめご了承ください。

工事概要図 (決定)

協議図面②
協議 N o . 387498
作成日 : 2025.9.30


凡例	
	本柱(既設)
	本柱(新設)
	支柱(既設)
	支柱(新設)
	地支線(新設)
	変圧器(新設)
	電線(既設)
	電線(新設)
	引込線(新設)



先行移設工事(仮工事)に関するお問い合わせ
設計番号 : 9 C F 0 0 0 4 A
連絡先 : 0 5 0 - 3 0 9 3 - 0 9 9 8 (担当 : 深澤)

※東電柱の建柱工事までに区画①と②を隔てる境界壁(角隅)が出ていれば、協議図面のとおり移設を計画いたします。

※東電柱の建柱工事までに区画①と②を隔てる境界壁(角隅)が出ていない場合は、一旦区画②の中で仮柱工事を先行して行い、別途、境界の角へ移設を計画させていただきます。

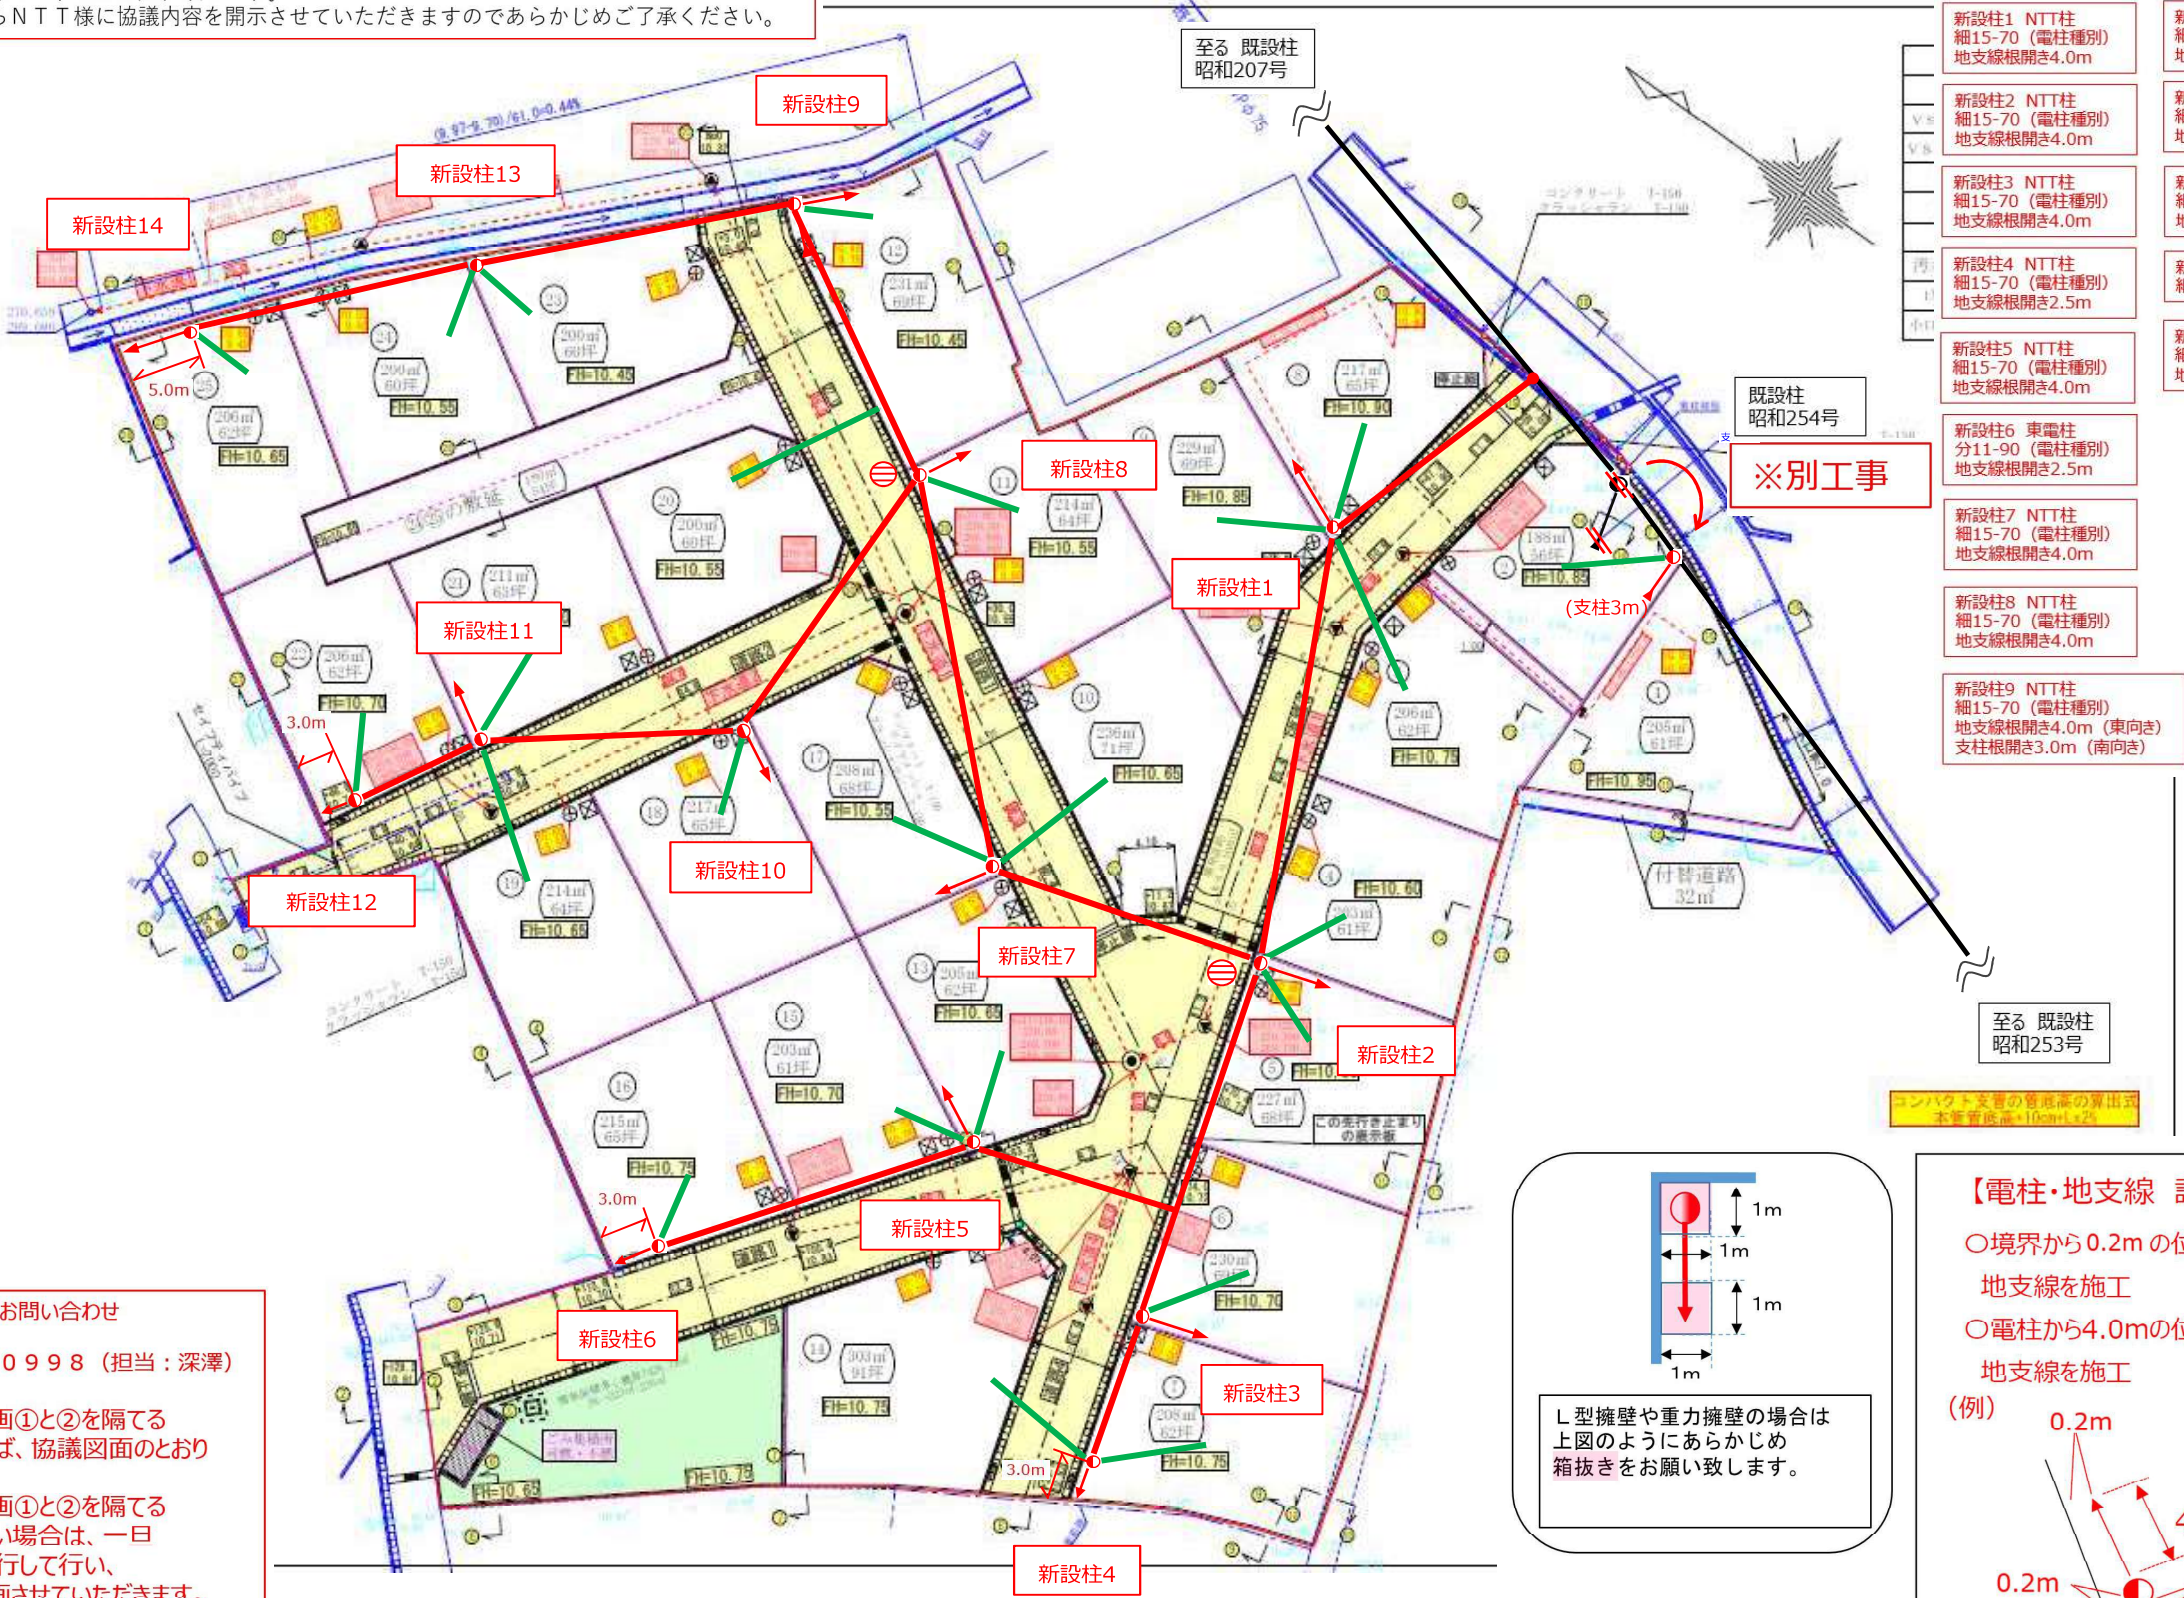

新設柱1 NTT柱 細15-70 (電柱種別) 地支線根開き4.0m	新設柱10 NTT柱 細15-70 (電柱種別) 地支線根開き4.0m
新設柱2 NTT柱 細15-70 (電柱種別) 地支線根開き4.0m	新設柱11 NTT柱 細12-35 (電柱種別) 地支線根開き4.0m
新設柱3 NTT柱 細15-70 (電柱種別) 地支線根開き4.0m	新設柱12 NTT柱 細12-35 (電柱種別) 地支線根開き2.5m
新設柱4 NTT柱 細15-70 (電柱種別) 地支線根開き2.5m	新設柱13 NTT柱 細15-70 (電柱種別)
新設柱5 NTT柱 細15-70 (電柱種別) 地支線根開き4.0m	新設柱14 NTT柱 細15-70 (電柱種別) 地支線根開き4.0m
新設柱6 東電柱 分11-90 (電柱種別) 地支線根開き2.5m	
新設柱7 NTT柱 細15-70 (電柱種別) 地支線根開き4.0m	
新設柱8 NTT柱 細15-70 (電柱種別) 地支線根開き4.0m	
新設柱9 NTT柱 細15-70 (電柱種別) 地支線根開き4.0m (東向き) 支柱根開き3.0m (南向き)	

