



図面表示高+200=標高

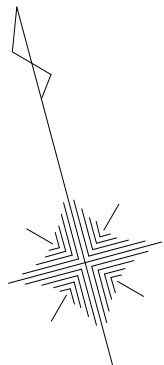

凡 例	
水道管	—
排水管	---
V S 側溝 (縦断)	
V S 側溝 (横断用)	
会所樹	
雨水浸透樹	
止水栓	
汚水樹	
1号マンホール	
小口径マンホール	

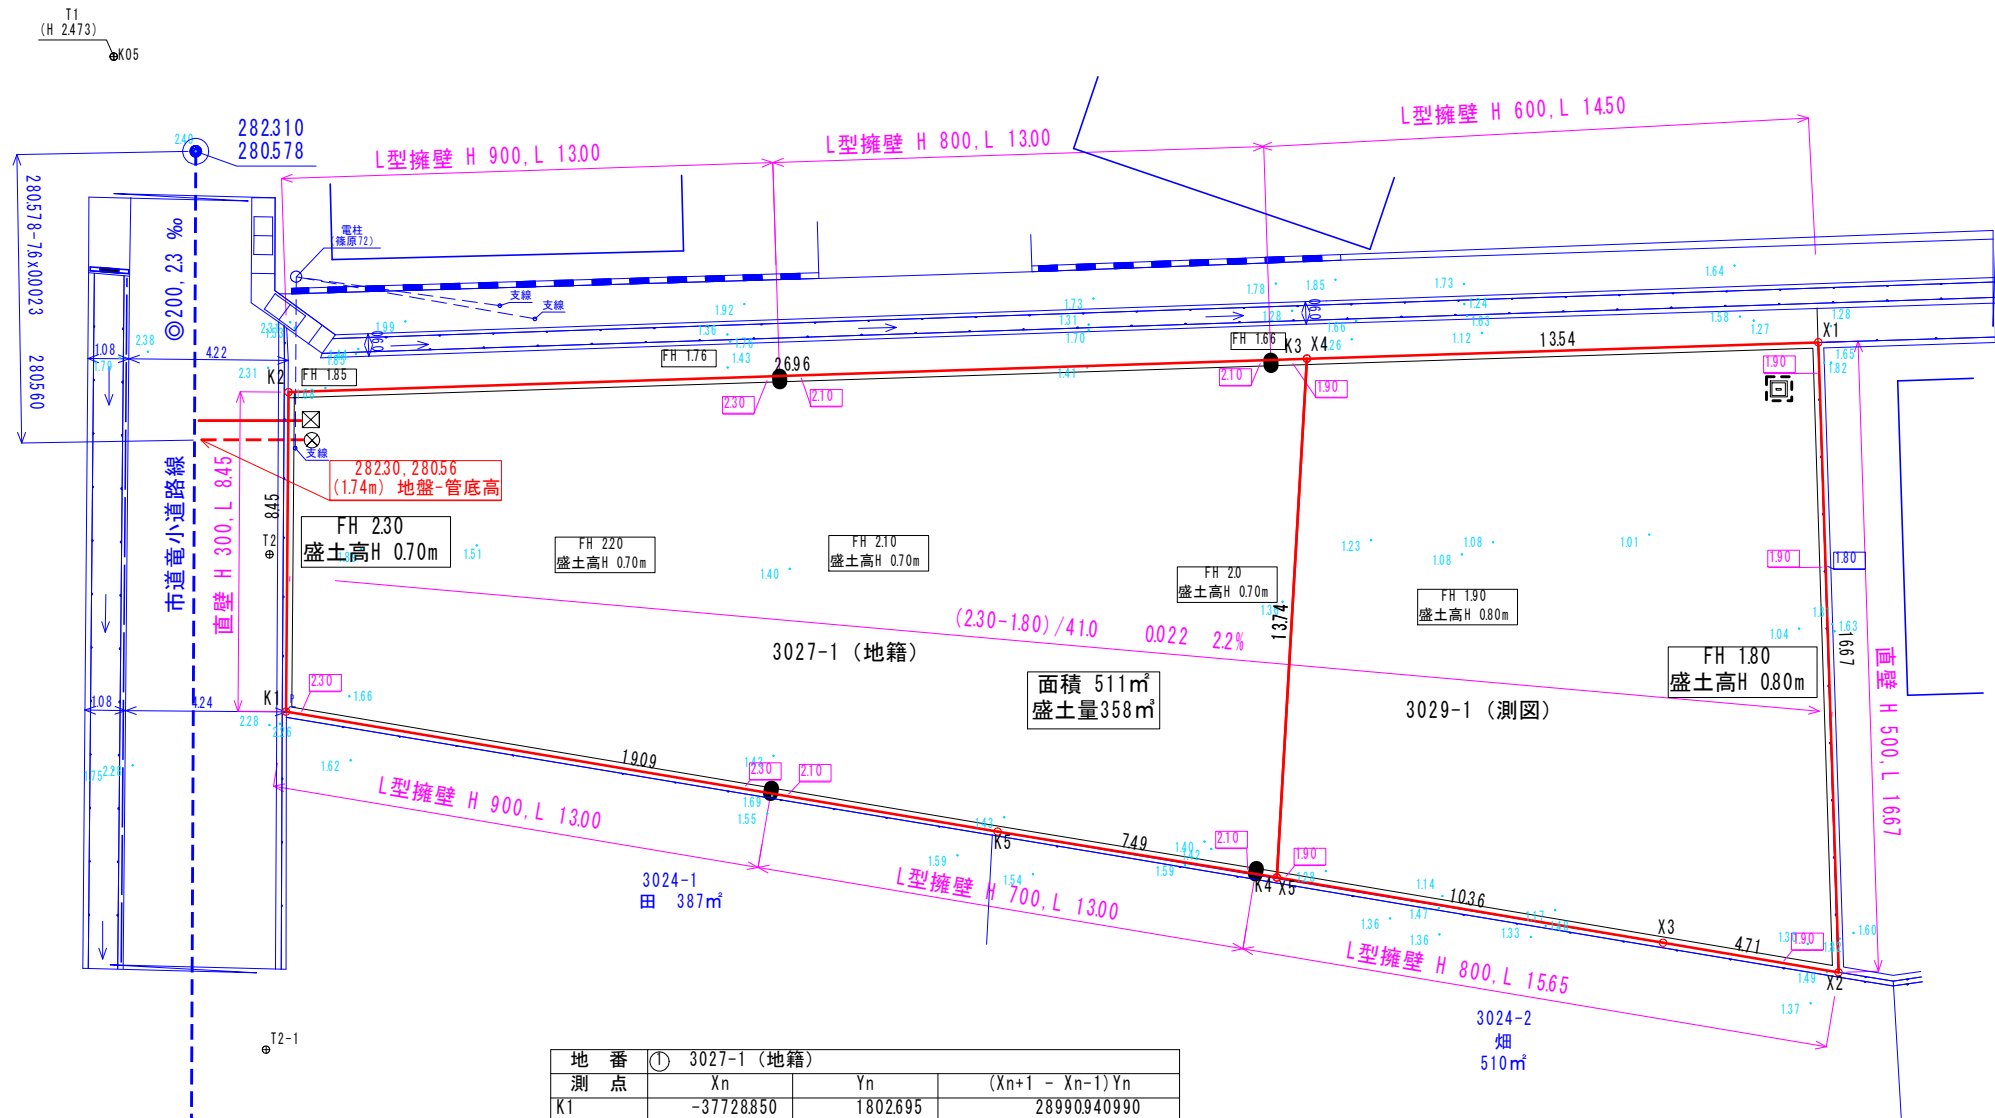

地 番	① 3027-1 (地籍)		
測 点	X _n	Y _n	(X _{n+1} - X _{n-1})Y _n
K1	-37728850	1802695	28990940990
K2	-37720706	1804945	3653208680
K3	-37726826	1831200	-35094948000
K4	-37739871	1826880	-18199378560
K5	-37736788	1820057	20058848197
登記簿面積 295㎡		倍 面 積	-591328693
		面 積	2956643465
		地 積	29566 ㎡

地 番	① 3029-1 (測図)		
測 点	Xn	Yn	(Xn+1 - Xn-1)Yn
X4	-37726826	1831200	18244245600
X1	-37729908	1844381	-35626063396
X2	-37746142	1840586	-26276205736
X3	-37744184	1836304	11515462384
X5	-37739871	1826880	31710983040
登記簿面積 215㎡		倍 面 積	-431578108
		面 積	2157890540
		地 積	21578 ㎡

合 計 5114534005

K=地籍
X=測図

緯度 35° 39' 35.43 "
経度 138° 31' 57.85 "

申請箇所	甲斐市篠原字子新田 3 0 2 7 番 1		
図 名	現況平面図 造成計画平面図		
縮 尺	1:200	測量年月日	令和7年10月24日
		作製年月日	令和7年10月28日
測 量 者	甲 府 市 住 吉 一 丁 目 8 番 1 7 号 土 地 家 屋 調 査 士 望 月 厚		