



図面表示高+310＝標高

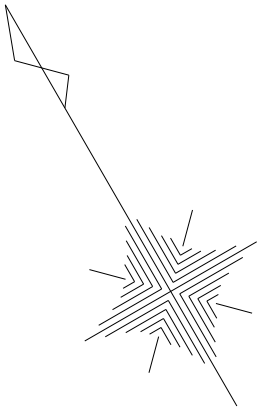

凡 例	
水道管	
排水管	
V S 側溝（縦断）	
V S 側溝（横断用）	
会所樹	
雨水樹	
止水栓	
汚水樹	
1号マンホール	
小口径マンホール	

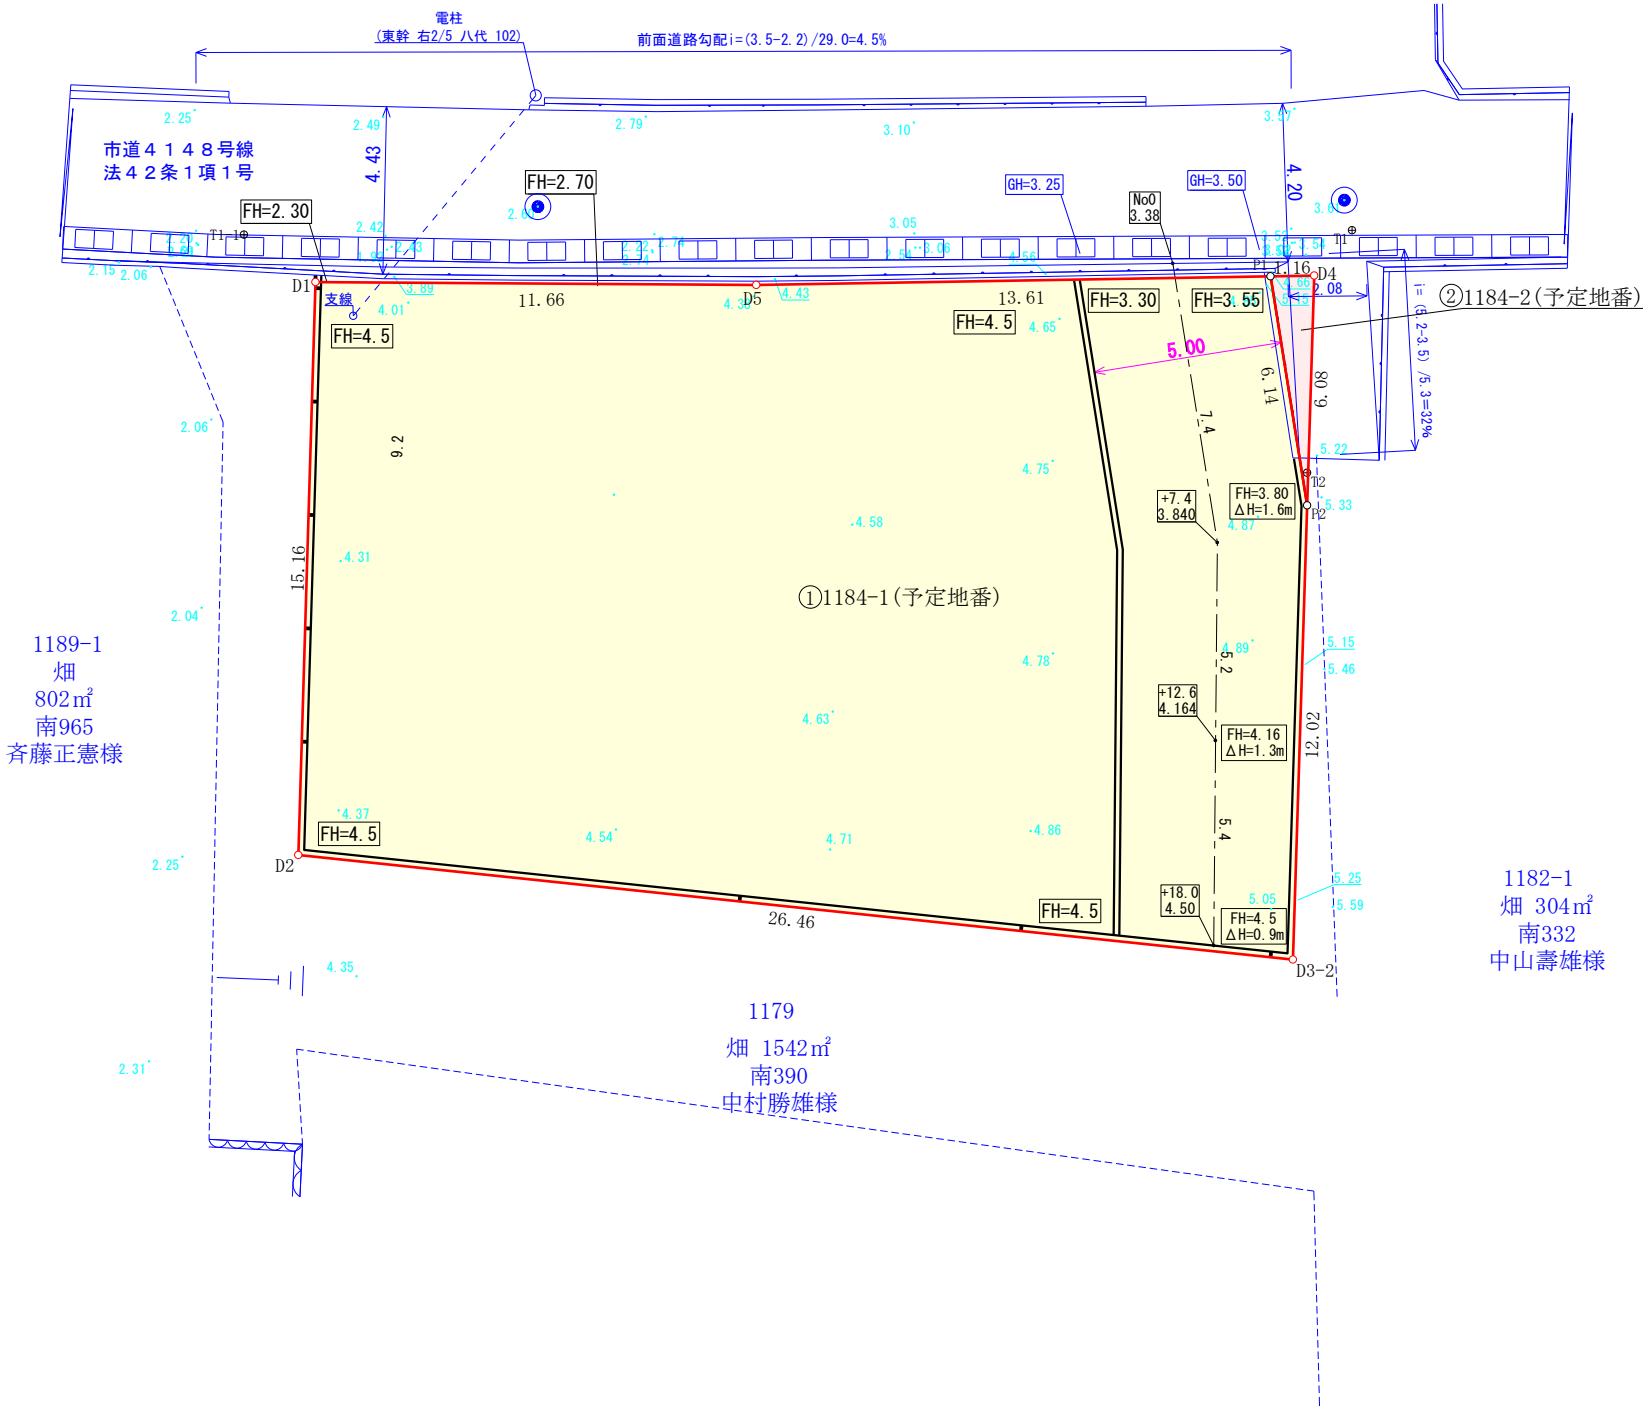

地 番	① 1184-1(予定地番)		
測 点	Xn	Yn	(Xn+1 - Xn-1) Yn
D1	-42531.652	13254.876	-92784.132000
D2	-42544.549	13246.907	-376848.010336
D3-2	-42560.100	13268.313	-70812.986481
P2	-42549.886	13274.643	211664.182635
P1	-42544.155	13276.834	163796.301058
D5	-42537.549	13264.938	165851.519814
	倍 面 積		866.874690
	面 積		433.4373450
	地 積		433.43 ㎡
	坪 数		131.11

地 番	② 1184-2(予定地番)		
測 点	Xn	Yn	(Xn+1 - Xn-1) Yn
P1	-42544.155	13276.834	68627.954946
D4	-42544.717	13277.846	-76095.335426
P2	-42549.886	13274.643	7460.349366
	倍 面 積		-7.031114
	面 積		3.5155570
	地 積		3.51 ㎡
	坪 数		1.06

合 計 436.9529020

畑 447㎡
増田朋見様

座標一覧表

測点名	X座標	Y座標
T1	-42544.179	13279.312
T1-1	-42529.621	13253.866
T1-2	-42549.779	13289.357
T2	-42549.139	13275.075
T3	-42570.830	13230.489

緯度 35度36分59.19秒
経度 138度38分47.64秒

申請箇所	笛吹市八代町北字下神之木 1 1 8 4 番		
図 名	分割予定図		
縮 尺	1:200	測量年月日	令和8年5月26日
		作製年月日	令和8年9月28日
測 量 者	甲 府 市 住 吉 一 丁 目 8 番 1 7 号 土 地 家 屋 調 査 士 望 月 厚		