


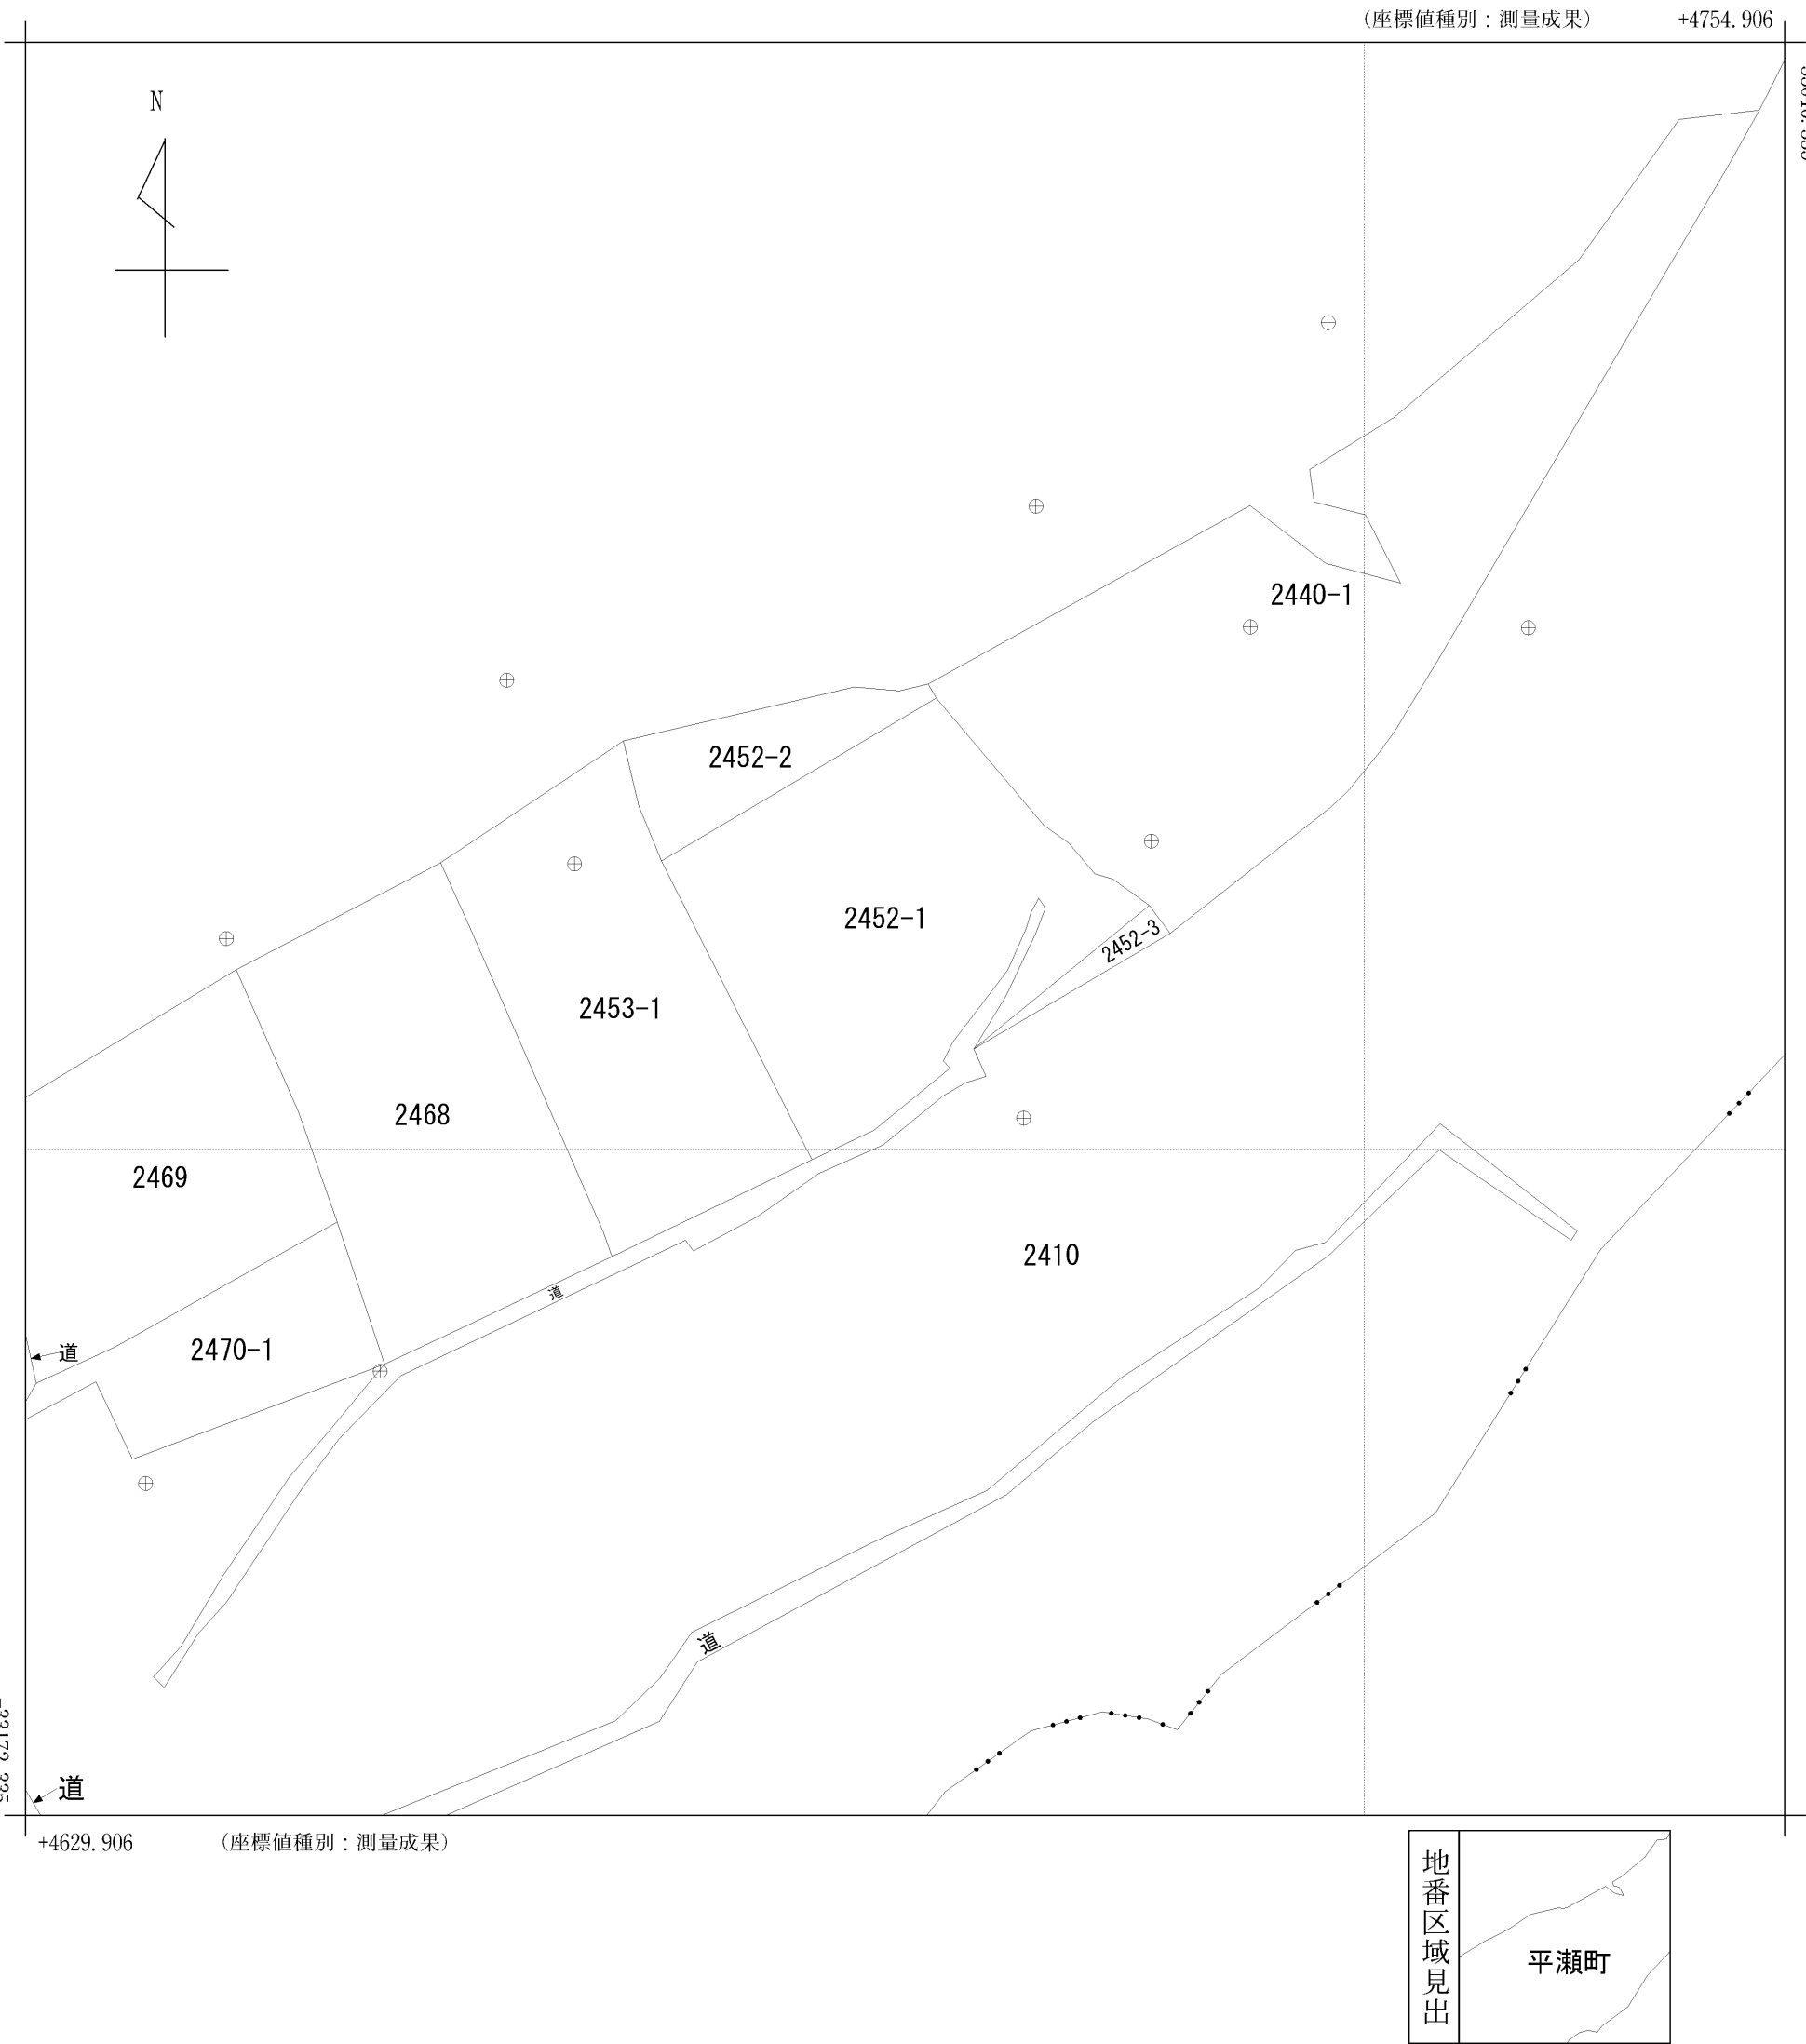

請 求 部 分	所 在	甲府市平瀬町字横手平					地 番	2452番1		
出 縮 力 尺	1/500	精 度 区 分	甲三	座標系 番号又は記号	VIII	分類	地図(法第 1 4 条第 1 項)		種類	地籍図
作 成 年 月 日	令和6年2月				備 付 年 月 日 (原図)	令和7年12月		補 記 事 項		