


確定実測図(仮)

所在: 中央市成島字前田1109番2他

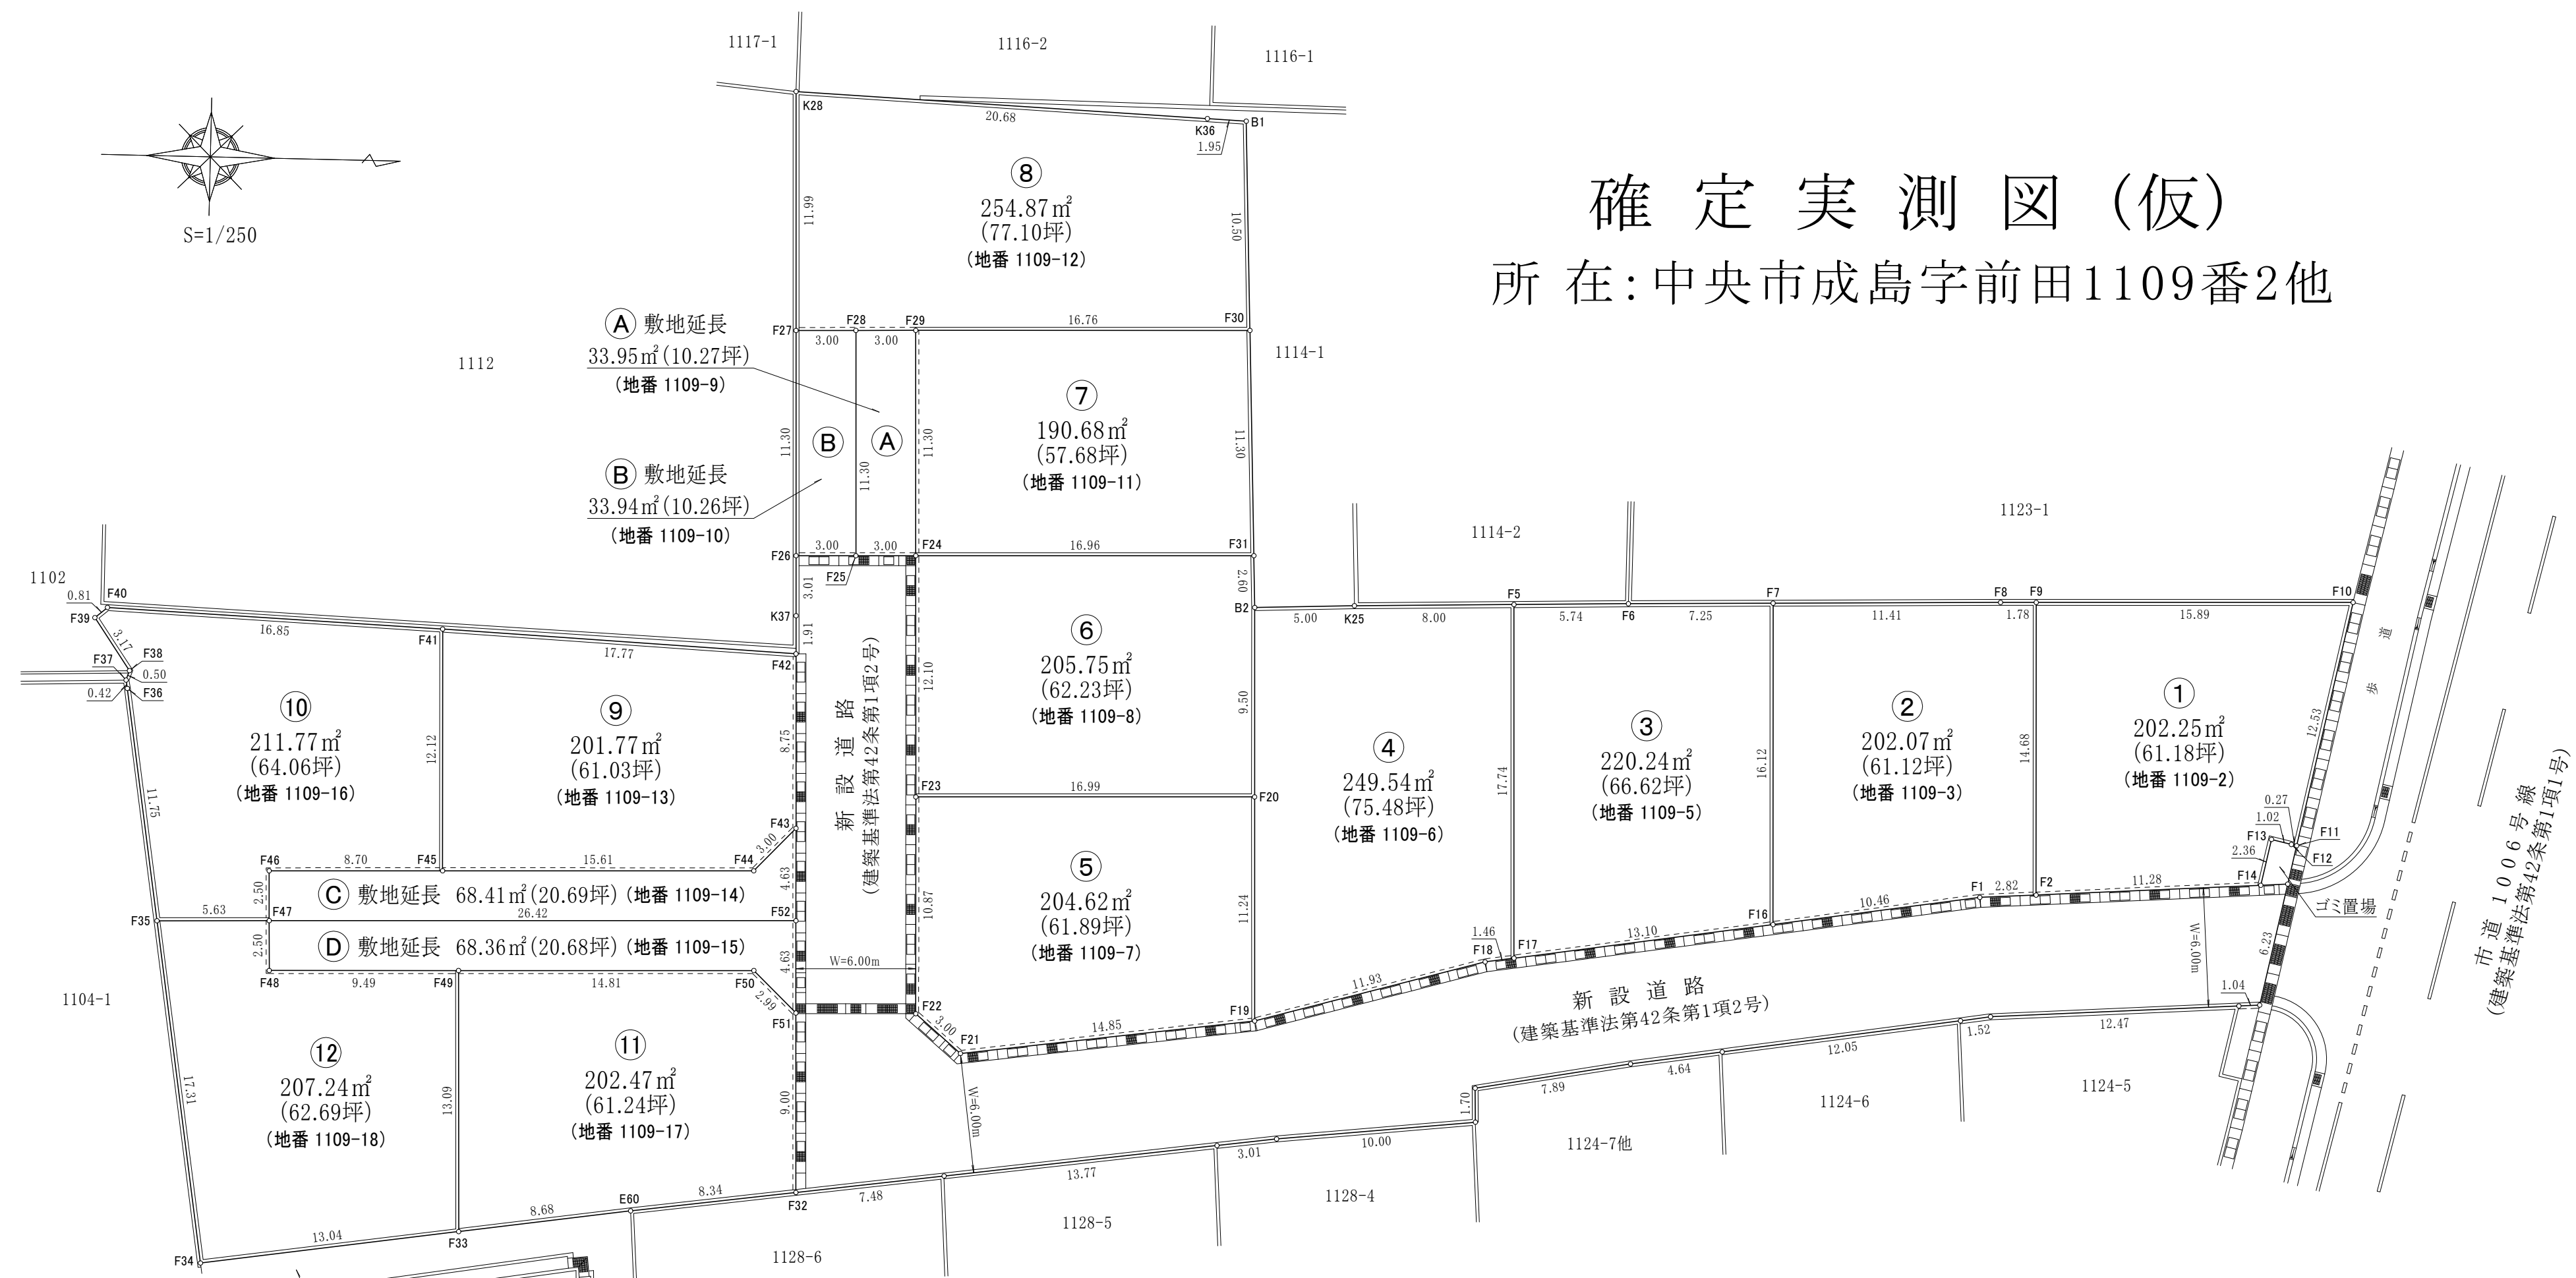

中央市官有地(水・道)
(建築基準法の道ではない)

境界標一覧表

点名	境界標	点名	境界標	点名	境界標	点名	境界標	点名	境界標
B1	金属鉋	F11	金属鉋	F23	金属鉋	F34	金属鉋	F45	金属鉋
B2	金属鉋	F12	金属鉋	F24	金属鉋	F35	金属鉋	F46	プレート標
E60	金属鉋	F13	プレート標	F25	プレート標	F36	金属鉋	F47	金属鉋
F1	プレート標	F14	プレート標	F26	プレート標	F37	金属鉋	F48	プレート標
F2	金属鉋	F16	金属鉋	F27	プレート標	F38	プレート標	F49	金属鉋
F5	プレート標	F17	金属鉋	F28	プレート標	F39	プレート標	F50	プレート標
F6	プレート標	F18	プレート標	F29	金属鉋	F40	プレート標	F51	プレート標
F7	プレート標	F19	金属鉋	F30	金属鉋	F41	プレート標	F52	プレート標
F8	プレート標	F20	金属鉋	F31	金属鉋	F42	金属鉋	K25	プレート標
F9	プレート標	F21	プレート標	F32	金属鉋	F43	プレート標	K28	プレート標
F10	プレート標	F22	プレート標	F33	金属鉋	F44	プレート標	K36	プレート標

座 標 求 積 表

①

地 番	中央市成島字前田1109番2			
点 名	Xn	Yn	Xn+1－Xn-1	(Xn+1－Xn-1)・Yn
F10	－44238.480	4288.479	－13.339	－57204.021381
F9	－44254.375	4288.835	－15.571	－66781.449785
F2	－44254.051	4303.519	11.587	49864.874653
F14	－44242.788	4302.771	11.747	50544.650937
F13	－44242.304	4300.459	1.485	6386.181615
F12	－44241.303	4300.690	1.268	5453.274920
F11	－44241.036	4300.746	2.823	12141.005958
		倍 面 積		404.516917
		面 積		202.2584585
		地 積		202.25㎡
		坪 数		61.18

②

地 番	中央市成島字前田1109番3			
点 名	Xn	Yn	Xn+1－Xn-1	(Xn+1－Xn-1)・Yn
F9	－44254.375	4288.835	－2.113	－9062.308355
F8	－44256.164	4288.875	－13.198	－56604.572250
F7	－44267.573	4289.172	－11.047	－47382.483084
F16	－44267.211	4305.295	10.702	46075.267090
F1	－44256.871	4303.698	13.160	56636.665680
F2	－44254.051	4303.519	2.496	10741.583424
		倍 面 積		404.152505
		面 積		202.0762525
		地 積		202.07㎡
		坪 数		61.12

③

地 番	中央市成島字前田1109番5			
点 名	Xn	Yn	Xn+1－Xn-1	(Xn+1－Xn-1)・Yn
F7	－44267.573	4289.172	－7.617	－32670.623124
F6	－44274.828	4289.361	－12.996	－55744.535556
F5	－44280.569	4289.533	－5.340	－22906.106220
F17	－44280.168	4307.274	13.358	57536.566092
F16	－44267.211	4305.295	12.595	54225.190525
		倍 面 積		440.491717
		面 積		220.2458585
		地 積		220.24㎡
		坪 数		66.62

④

地 番	中央市成島字前田1109番6			
点 名	Xn	Yn	Xn+1－Xn-1	(Xn+1－Xn-1)・Yn
F5	－44280.569	4289.533	－8.400	－36032.077200
K25	－44288.568	4289.772	－12.997	－55754.166684
B2	－44293.566	4289.975	－4.793	－20561.850175
F20	－44293.361	4299.476	0.463	1990.657388
F19	－44293.103	4310.717	11.748	50642.303316
F18	－44281.613	4307.493	12.935	55717.421955
F17	－44280.168	4307.274	1.044	4496.794056
		倍 面 積		499.082656
		面 積		249.5413280
		地 積		249.54㎡
		坪 数		75.48

座 標 求 積 表

⑤

地 番	中央市成島字前田1109番7			
点 名	Xn	Yn	Xn+1－Xn-1	(Xn+1－Xn-1)・Yn
F20	－44293.361	4299.476	－17.250	－74165.961000
F23	－44310.353	4299.859	－16.752	－72031.237968
F22	－44310.113	4310.734	2.527	10893.224818
F21	－44307.826	4312.681	17.010	73358.703810
F19	－44293.103	4310.717	14.465	62354.521405
		倍 面 積		409.251065
		面 積		204.6255325
		地 積		204.62㎡
		坪 数		61.89

⑥

地 番	中央市成島字前田1109番8			
点 名	Xn	Yn	Xn+1－Xn-1	(Xn+1－Xn-1)・Yn
F31	－44293.670	4287.375	－17.063	－73155.479625
F24	－44310.629	4287.759	－16.683	－71532.683397
F23	－44310.353	4299.859	17.268	74249.965212
F20	－44293.361	4299.476	16.787	72175.303612
B2	－44293.566	4289.975	－0.309	－1325.602275
		倍 面 積		411.503527
		面 積		205.7517635
		地 積		205.75㎡
		坪 数		62.23

⑦

地 番	中央市成島字前田1109番11			
点 名	Xn	Yn	Xn+1－Xn-1	(Xn+1－Xn-1)・Yn
F30	－44294.123	4276.079	－17.215	－73612.699985
F29	－44310.885	4276.452	－16.506	－70587.116712
F24	－44310.629	4287.759	17.215	73813.771185
F31	－44293.670	4287.375	16.506	70767.411750
		倍 面 積		381.366238
		面 積		190.6831190
		地 積		190.68㎡
		坪 数		57.68

⑧

地 番	中央市成島字前田1109番12			
点 名	Xn	Yn	Xn+1－Xn-1	(Xn+1－Xn-1)・Yn
B1	－44294.544	4265.586	－2.371	－10113.704406
K36	－44296.494	4265.502	－22.614	－96460.062228
K28	－44317.158	4264.607	－20.394	－86972.395158
F27	－44316.888	4276.595	3.272	13993.018840
F28	－44313.886	4276.523	6.003	25671.967569
F29	－44310.885	4276.452	19.763	84515.520876
F30	－44294.123	4276.079	16.341	69875.406939
		倍 面 積		509.752432
		面 積		254.8762160
		地 積		254.87㎡
		坪 数		77.10

座 標 求 積 表

⑨

地 番	中央市成島字前田1109番13			
点 名	Xn	Yn	Xn+1－Xn-1	(Xn+1－Xn-1)・Yn
F42	－44316.524	4292.816	－17.947	－77043.168752
F41	－44334.276	4291.975	－17.481	－75028.014975
F45	－44334.005	4304.099	15.878	68340.483922
F44	－44318.398	4303.751	17.676	76073.102676
F43	－44316.329	4301.573	1.874	8061.147802
		倍 面 積		403.550673
		面 積		201.7753365
		地 積		201.77㎡
		坪 数		61.03

⑩

地 番	中央市成島字前田1109番16			
点 名	Xn	Yn	Xn+1－Xn-1	(Xn+1－Xn-1)・Yn
F41	－44334.276	4291.975	－17.108	－73427.108300
F40	－44351.113	4291.268	－17.458	－74916.956744
F39	－44351.734	4291.794	1.174	5038.566156
F38	－44349.939	4294.413	1.635	7021.365255
F37	－44350.099	4294.892	－0.086	－369.360712
F36	－44350.025	4295.309	1.821	7821.757689
F35	－44348.278	4306.930	7.377	31772.22610
F47	－44342.648	4306.798	5.571	23993.171658
F46	－44342.707	4304.297	8.643	37202.038971
F45	－44334.005	4304.099	8.431	36287.858669
		倍 面 積		423.555252
		面 積		211.7776260
		地 積		211.77㎡
		坪 数		64.06

⑪

地 番	中央市成島字前田1109番17			
点 名	Xn	Yn	Xn+1－Xn-1	(Xn+1－Xn-1)・Yn
F51	－44316.125	4310.836	－2.358	－10164.951288
F50	－44318.280	4308.754	－16.969	－73115.246626
F49	－44333.094	4309.087	－14.510	－62524.852370
F33	－44332.790	4322.182	8.906	38493.352892
E60	－44324.188	4320.949	16.868	72885.767732
F32	－44315.922	4319.840	8.063	34830.869920
		倍 面 積		404.940260
		面 積		202.4701300
		地 積		202.47㎡
		坪 数		61.24

⑫

地 番	中央市成島字前田1109番18			
点 名	Xn	Yn	Xn+1－Xn-1	(Xn+1－Xn-1)・Yn
F49	－44333.094	4309.087	－9.799	－42224.743513
F48	－44342.589	4309.298	－9.554	－41171.033092
F47	－44342.648	4306.798	－5.689	－24501.373822
F35	－44348.278	4306.930	－3.057	－13166.285010
F34	－44345.705	4324.050	15.488	66970.886400
F33	－44332.790	4322.182	12.611	54507.037202
		倍 面 積		414.488165
		面 積		207.2440825
		地 積		207.24㎡
		坪 数		62.69

座 標 求 積 表

⑬

地 番	中央市成島字前田1109番9(敷地延長)			
点 名	Xn	Yn	Xn+1－Xn-1	(Xn+1－Xn-1)・Yn
F29	－44310.885	4276.452	－3.257	－13928.404164
F28	－44313.886	4276.523	－2.746	－11743.332158
F25	－44313.631	4287.827	3.257	13965.452539
F24	－44310.629	4287.759	2.746	11774.186214
		倍 面 積		67.902431
		面 積		33.9512155
		地 積		33.95㎡
		坪 数		10.27

⑭

地 番	中央市成島字前田1109番10(敷地延長)			
点 名	Xn	Yn	Xn+1－Xn-1	(Xn+1－Xn-1)・Yn
F28	－44313.886	4276.523	－3.257	－13928.635411
F27	－44316.888	4276.595	－2.747	－11747.806465
F26	－44316.633	4287.895	3.257	13965.674015
F25	－44313.631	4287.827	2.747	11778.660769
		倍 面 積		67.892908
		面 積		33.9464540
		地 積		33.94㎡
		坪 数		10.26

⑮

地 番	中央市成島字前田1109番14(敷地延長)			
点 名	Xn	Yn	Xn+1－Xn-1	(Xn+1－Xn-1)・Yn
F43	－44316.329	4301.573	－2.171	－9338.714983
F44	－44318.398	4303.751	－17.676	－76073.102676
F45	－44334.005	4304.099	－24.309	－104628.342591
F46	－44342.707	4304.297	－8.643	－37202.038971
F47	－44342.648	4306.798	26.480	114044.011040
F52	－44316.227	4306.205	26.319	113335.009395
		倍 面 積		136.821214
		面 積		68.4106070
		地 積		68.41㎡
		坪 数		20.69

⑯

地 番	中央市成島字前田1109番15(敷地延長)			
点 名	Xn	Yn	Xn+1－Xn-1	(Xn+1－Xn-1)・Yn
F52	－44316.227	4306.205	－26.523	－114213.475215
F47	－44342.648	4306.798	－26.362	－113535.808876
F48	－44342.589	4309.298	9.554	41171.033092
F49	－44333.094	4309.087	24.309	104749.595883
F50	－44318.280	4308.754	16.969	73115.246626
F51	－44316.125	4310.836	2.053	8850.146308
		倍 面 積		136.737818
		面 積		68.3689090
		地 積		68.36㎡
		坪 数		20.68