


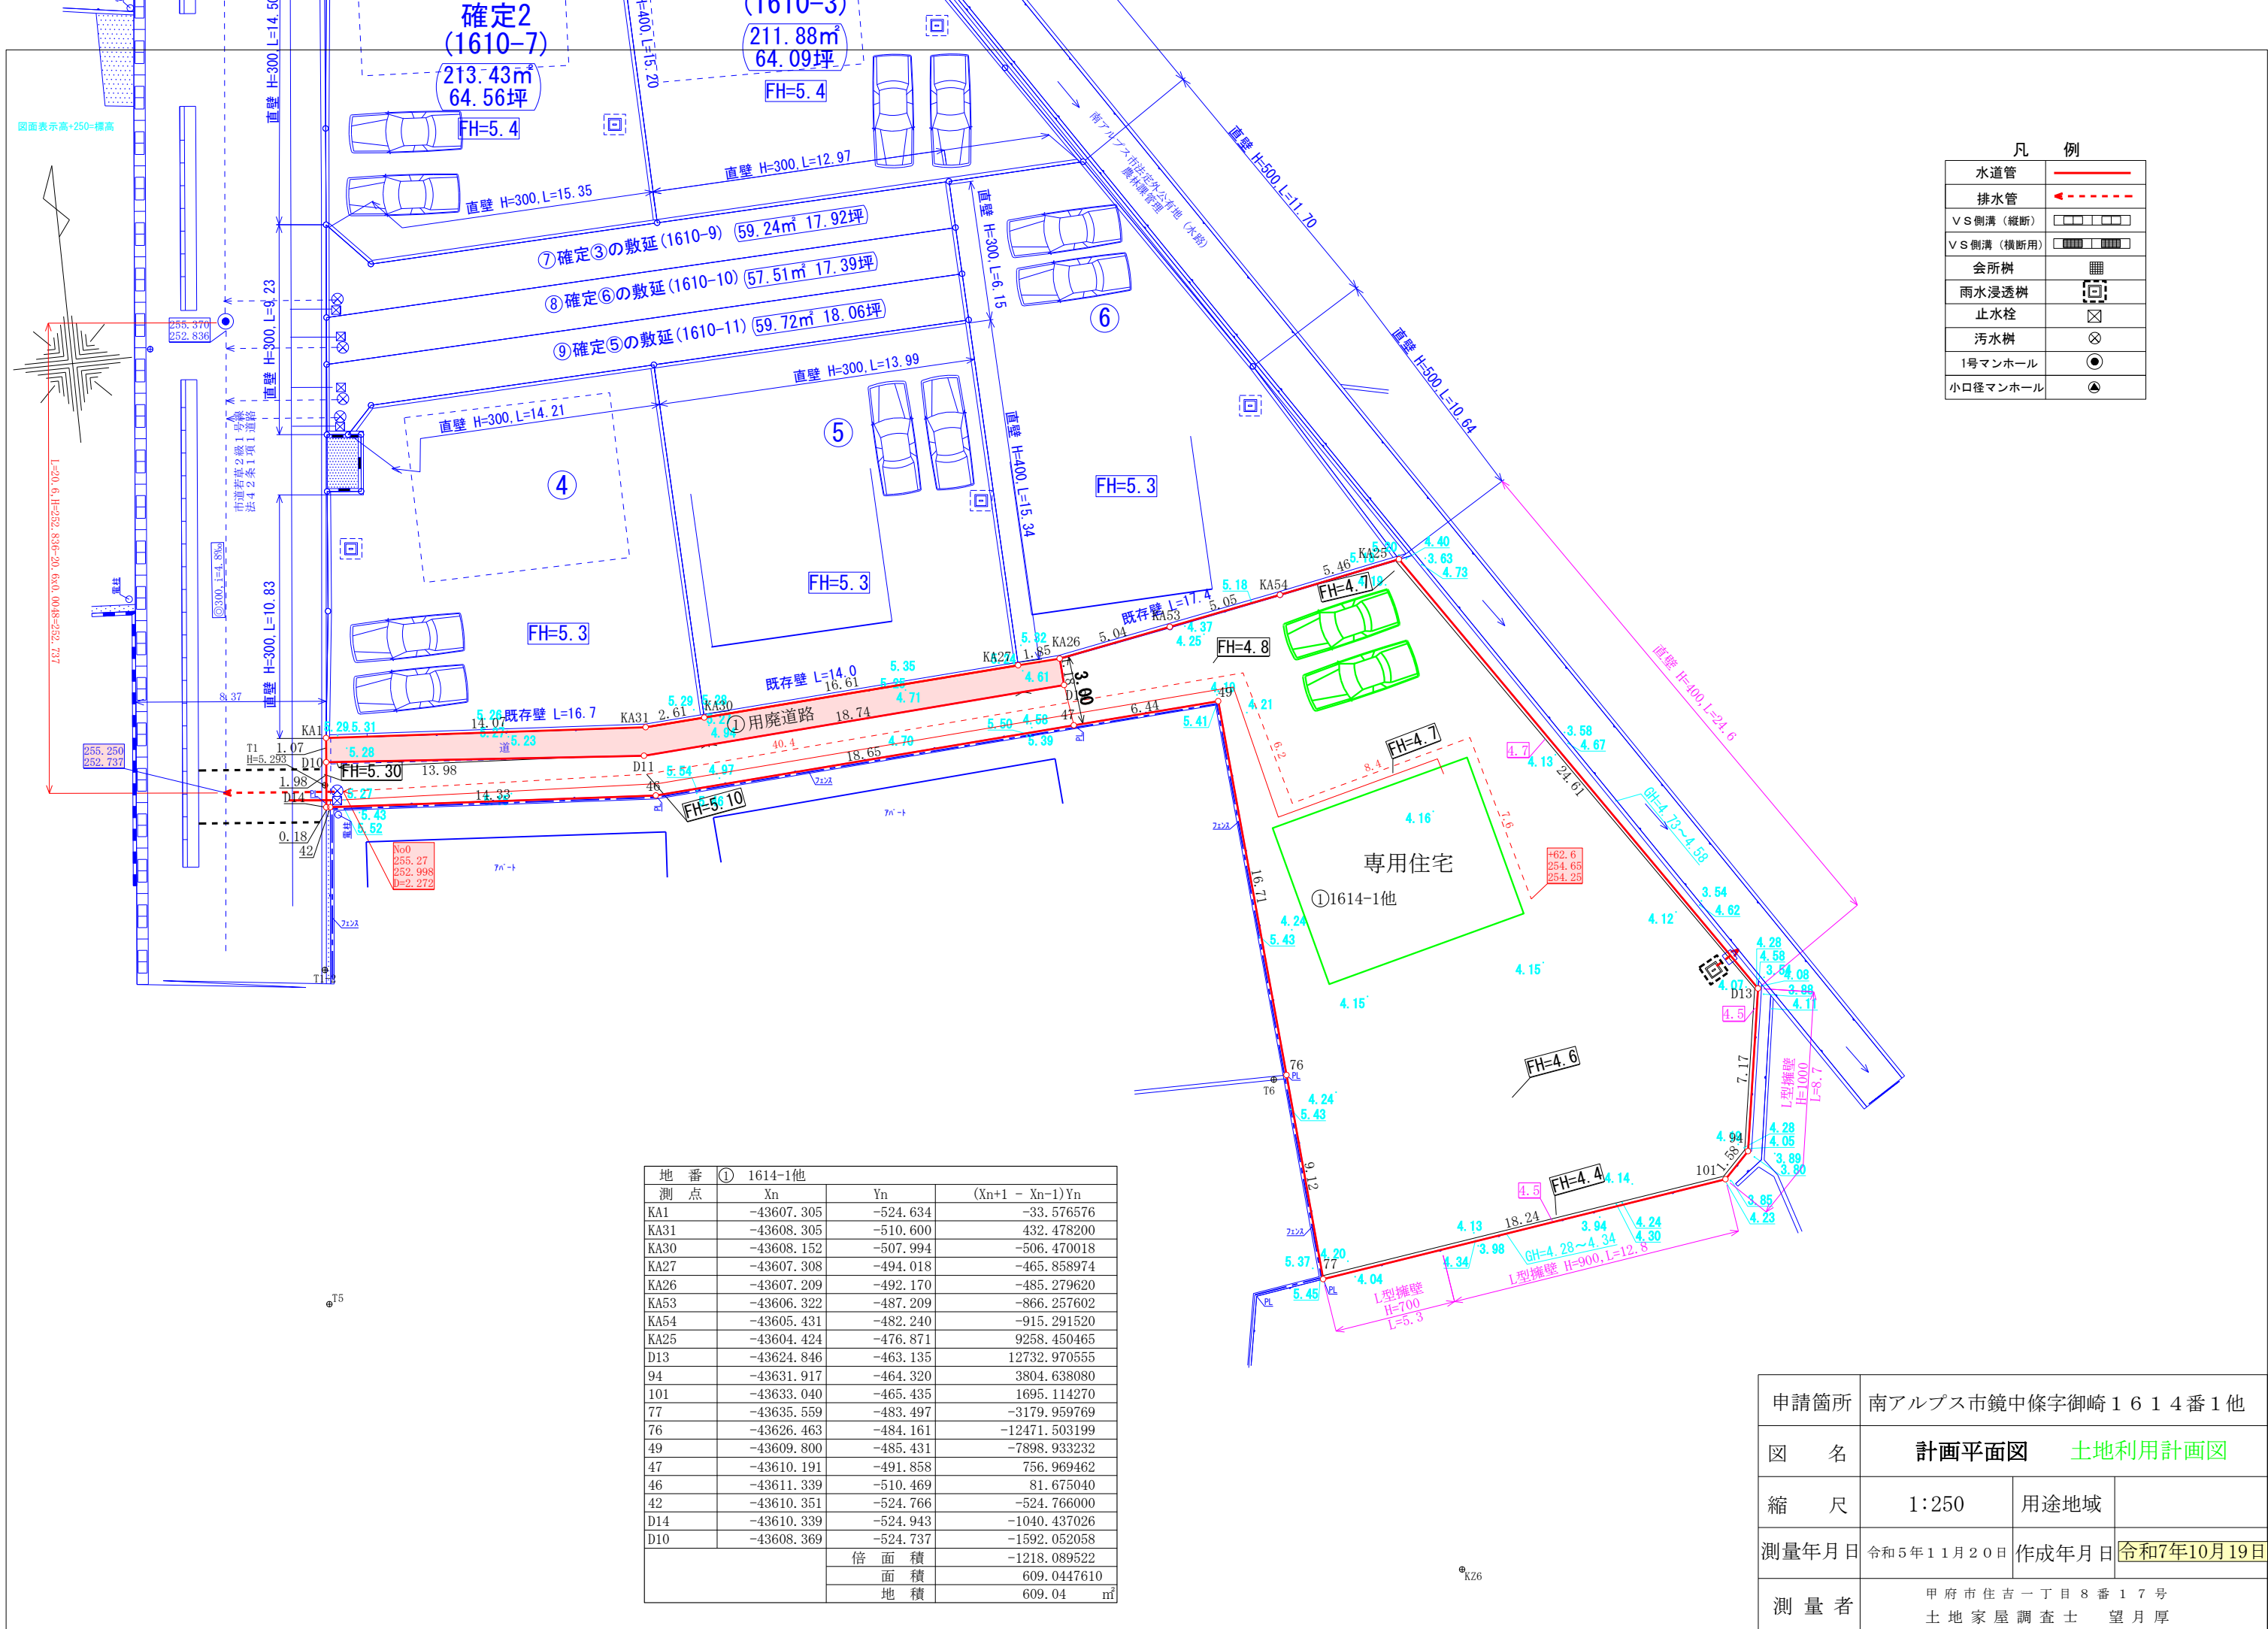

| 凡 例        |        |
|------------|--------|
| 水道管        | —      |
| 排水管        | ←      |
| V S側溝（縦断）  | □□□□   |
| V S側溝（横断用） | □□□□□□ |
| 会所樹        | ■      |
| 雨水浸透樹      | □      |
| 止水栓        | ⊗      |
| 汚水樹        | ⊗      |
| 1号マンホール    | ●      |
| 小口径マンホール   | ▲      |

| 地番   | ① 1614-1他  |          |                 |
|------|------------|----------|-----------------|
| 測点   | Xn         | Yn       | (Xn+1 - Xn-1)Yn |
| KA1  | -43607.305 | -524.634 | -33.576576      |
| KA31 | -43608.305 | -510.600 | 432.478200      |
| KA30 | -43608.152 | -507.994 | -506.470018     |
| KA27 | -43607.308 | -494.018 | -465.858974     |
| KA26 | -43607.209 | -492.170 | -485.279620     |
| KA53 | -43606.322 | -487.209 | -866.257602     |
| KA54 | -43605.431 | -482.240 | -915.291520     |
| KA25 | -43604.424 | -476.871 | 9258.450465     |
| D13  | -43624.846 | -463.135 | 12732.970555    |
| 94   | -43631.917 | -464.320 | 3804.638080     |
| 101  | -43633.040 | -465.435 | 1695.114270     |
| 77   | -43635.559 | -483.497 | -3179.959769    |
| 76   | -43626.463 | -484.161 | -12471.503199   |
| 49   | -43609.800 | -485.431 | -7898.933232    |
| 47   | -43610.191 | -491.858 | 756.969462      |
| 46   | -43611.339 | -510.469 | 81.675040       |
| 42   | -43610.351 | -524.766 | -524.766000     |
| D14  | -43610.339 | -524.943 | -1040.437026    |
| D10  | -43608.369 | -524.737 | -1592.052058    |
|      |            | 倍面積      | -1218.089522    |
|      |            | 面積       | 609.0447610     |
|      |            | 地積       | 609.04㎡         |

|       |                               |       |            |
|-------|-------------------------------|-------|------------|
| 申請箇所  | 南アルプス市鏡中條字御崎 1 6 1 4 番 1 他    |       |            |
| 図 名   | 計画平面図 土地利用計画図                 |       |            |
| 縮 尺   | 1:250                         | 用途地域  |            |
| 測量年月日 | 令和5年11月20日                    | 作成年月日 | 令和7年10月19日 |
| 測 量 者 | 甲府市住吉一丁目8番17号<br>土地家屋調査士 望月 厚 |       |            |