


凡 例	
水道管	
排水管	
V S側溝 (縦断)	
V S側溝 (横断用)	
会所桝	
雨水桝 (浸透式)	
止水栓	
汚水桝	
1号マンホール	
小口径マンホール	

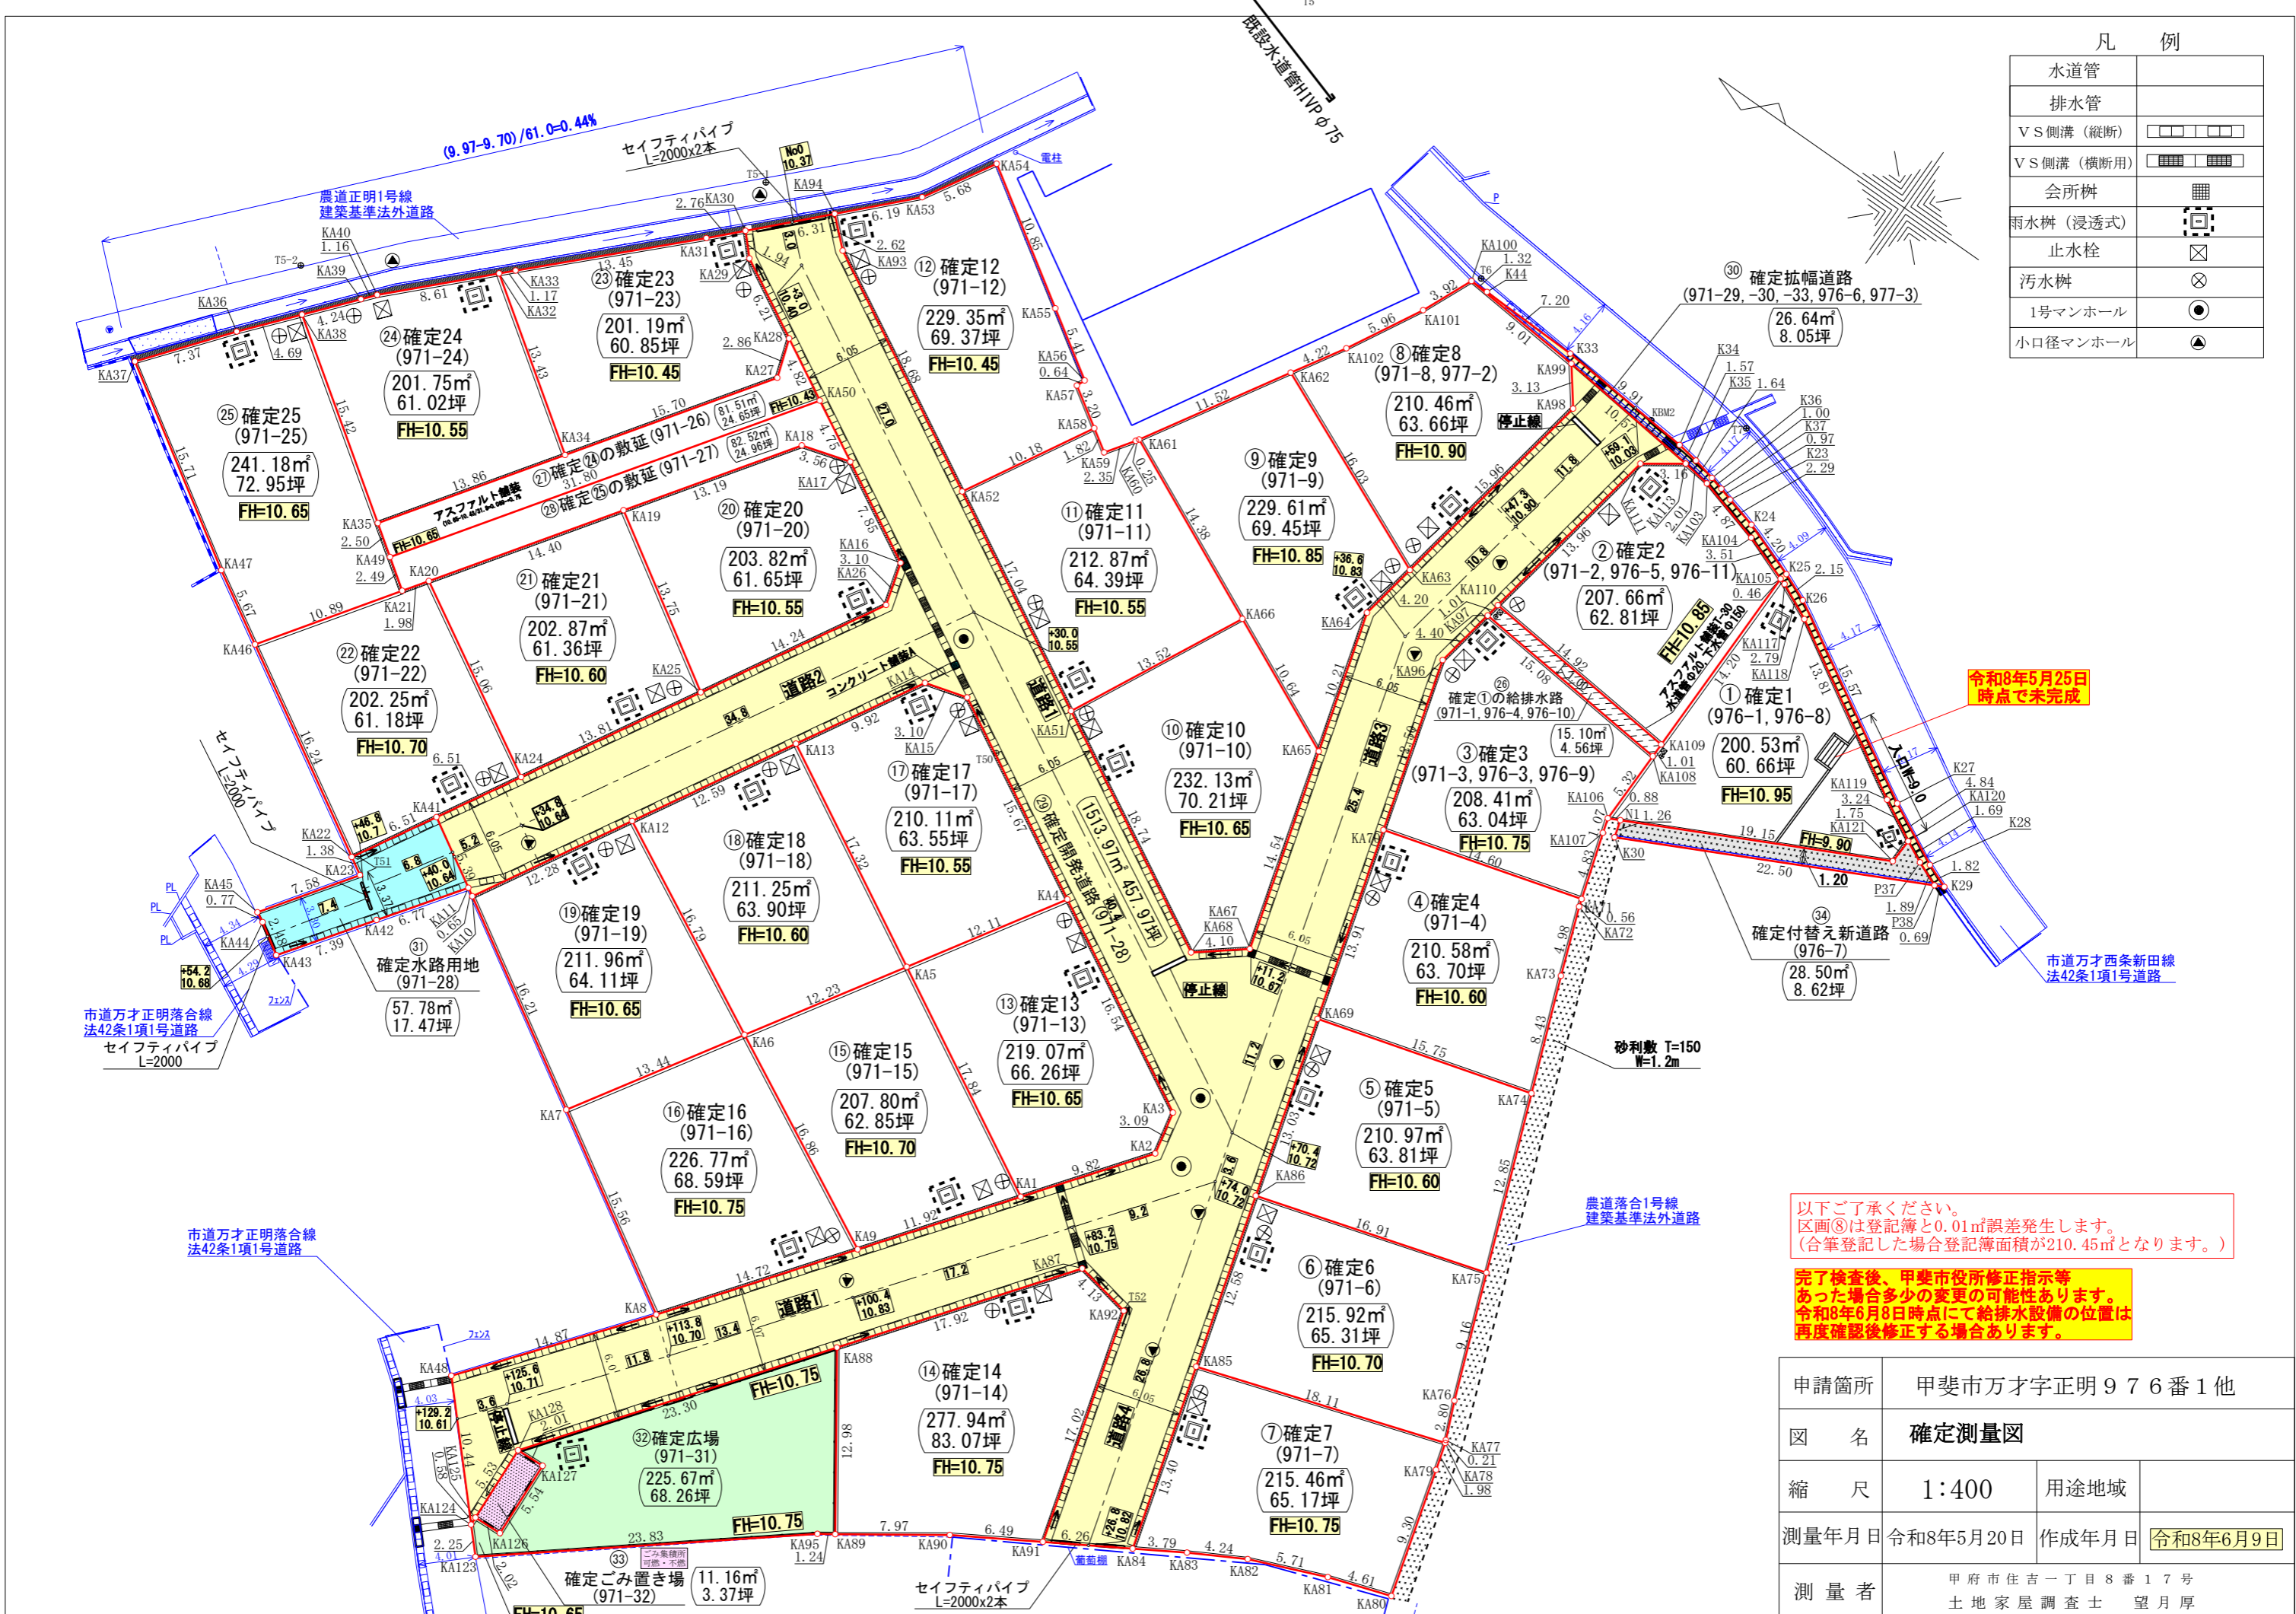

以下ご了承ください。
 区画⑧は登記簿と0.01㎡誤差発生します。
 (合筆登記した場合登記簿面積が210.45㎡となります。)

完了検査後、甲斐市役所修正指示等
 あった場合多少の変更の可能性あります。
 令和8年6月8日時点で給排水設備の位置は
 再度確認後修正する場合があります。

申請箇所	甲斐市万才字正明 9 7 6 番 1 他		
図 名	確定測量図		
縮 尺	1:400	用途地域	
測量年月日	令和8年5月20日	作成年月日	令和8年6月9日
測量者	甲府市住吉一丁目8番17号 土地家屋調査士 望月厚		