


既存水路への接続部分の雨水占用は工事施工前に申請
開発道路側溝への接続部分の雨水占用は工事完成後に申請

凡 例	
水道管	———
排水管	- - - - -
V S側溝（縦断）	□□□□□
V S側溝（横断用）	□□□□□
会所樹	■
雨水樹（浸透式）	□
止水栓	⊠ φ20
汚水樹	⊗ 樹の天端高 樹の管底高
1号マンホール	●
小口径マンホール	▲

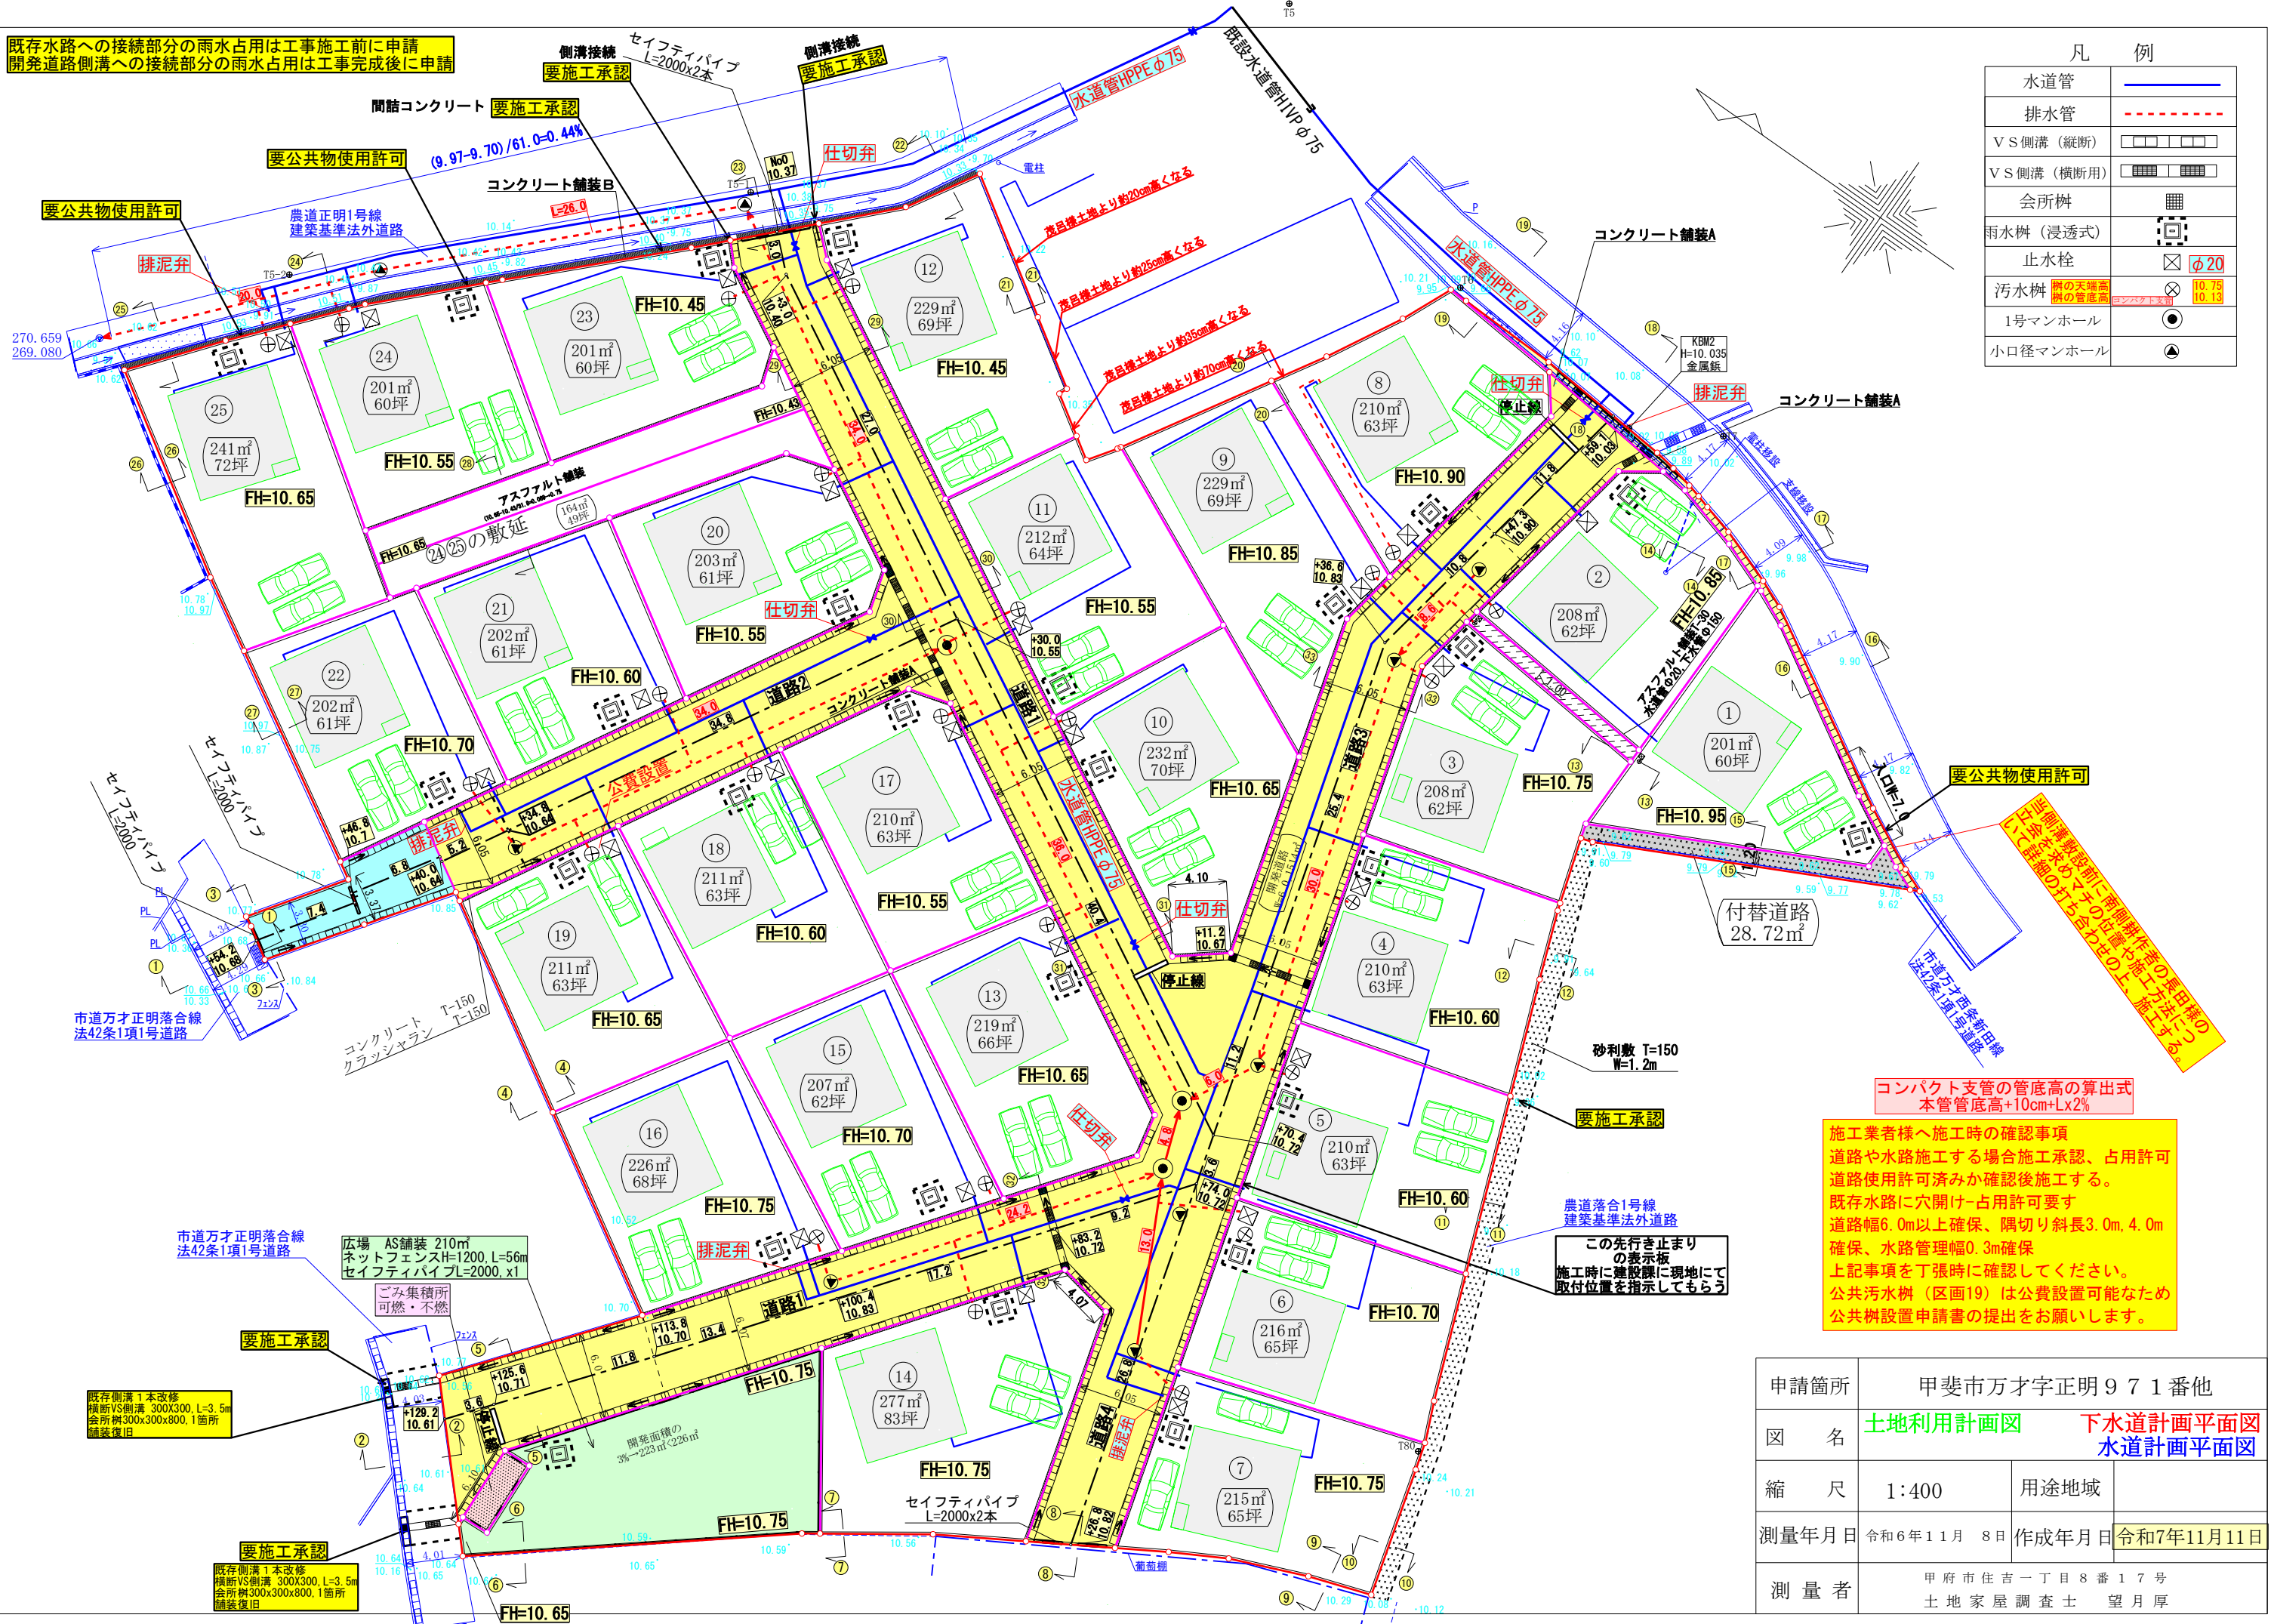

コンパクト支管の管底高の算出式
本管管底高+10cm+Lx2%

施工業者様へ施工時の確認事項
道路や水路施工する場合施工承認、占用許可
道路使用許可済みか確認後施工する。
既存水路に穴開け-占用許可要す
道路幅6.0m以上確保、隅切り斜長3.0m、4.0m
確保、水路管理幅0.3m確保
上記事項を丁張時に確認してください。
公共汚水樹（区画19）は公費設置可能なため
公共樹設置申請書の提出をお願いします。

申請箇所	甲斐市万才字正明971番他		
図 名	土地利用計画図	下水道計画平面図	水道計画平面図
縮 尺	1:400	用途地域	
測量年月日	令和6年11月 8日	作成年月日	令和7年11月11日
測 量 者	甲府市住吉一丁目8番17号 土地家屋調査士 望月厚		