


既存水路への接続部分の雨水占用は工事施工前に申請
開発道路側溝への接続部分の雨水占用は工事完成後に申請

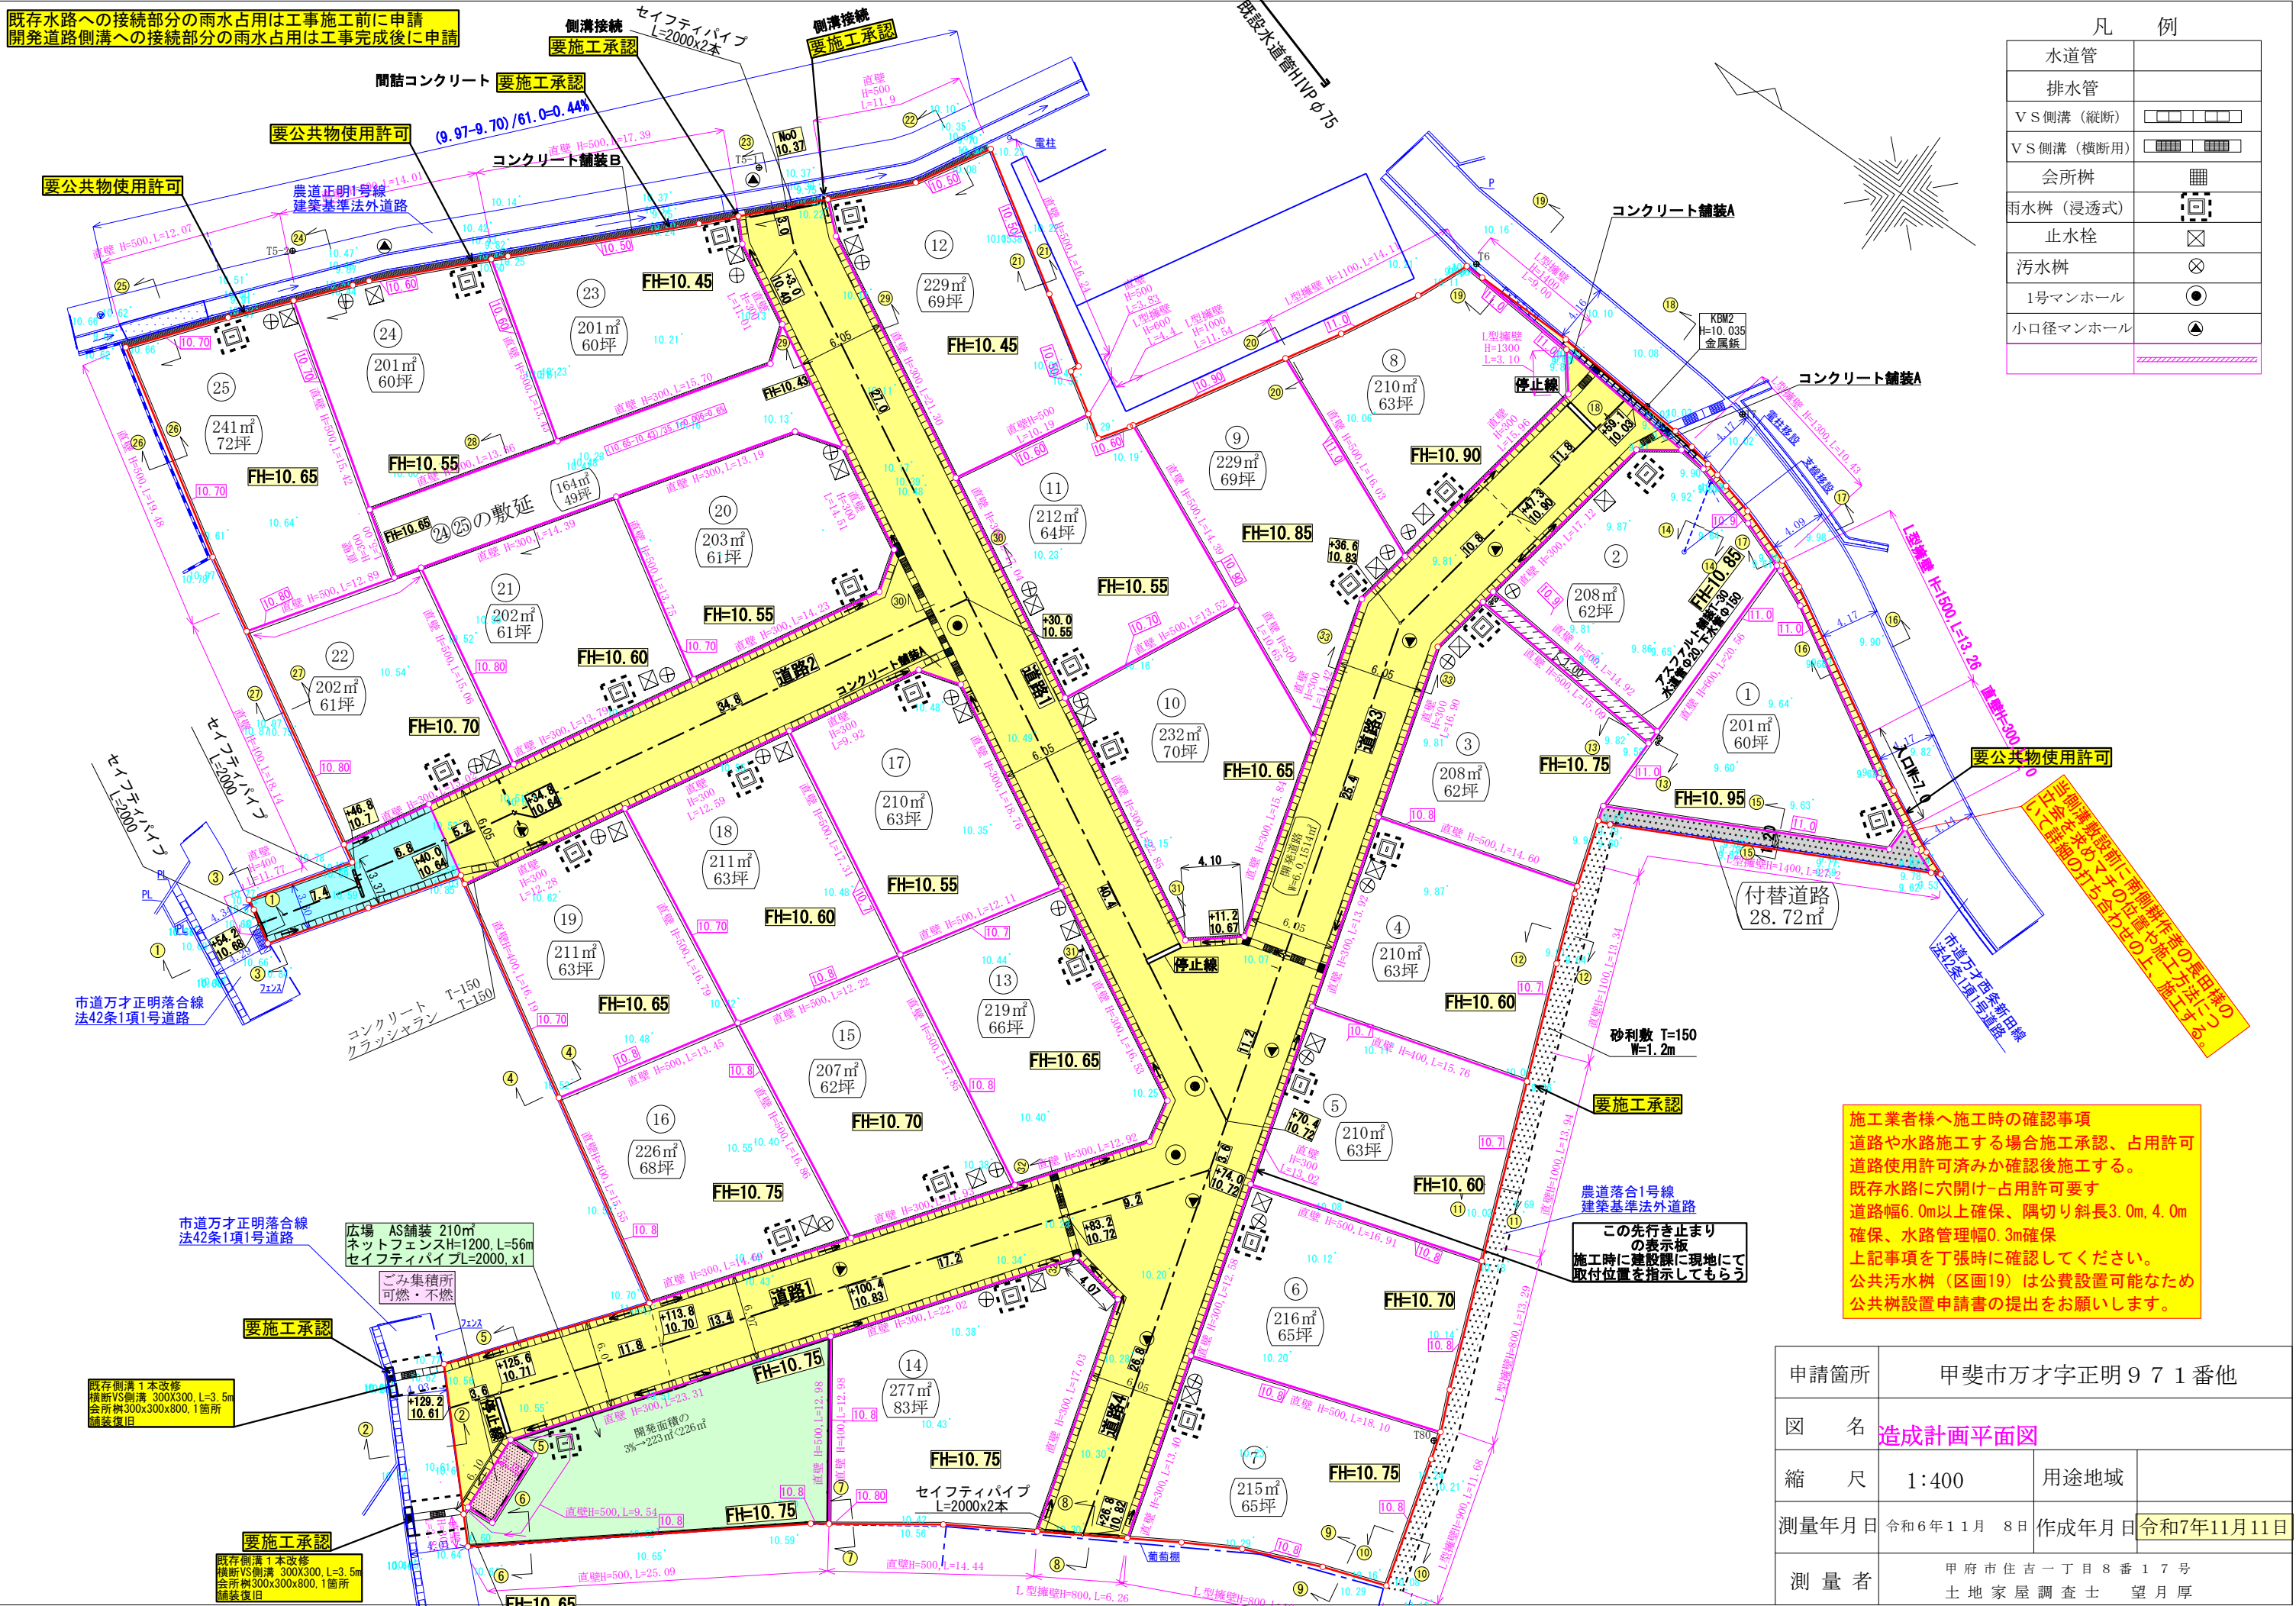

凡 例	
水道管	
排水管	
V S側溝 (縦断)	
V S側溝 (横断用)	
会所樹	
雨水樹 (浸透式)	
止水栓	
汚水樹	
1号マンホール	
小口径マンホール	

施工業者様へ施工時の確認事項
道路や水路施工する場合施工承認、占用許可
道路使用許可済みか確認後施工する。
既存水路に穴開け-占用許可要す
道路幅6.0m以上確保、隅切り斜長3.0m、4.0m
確保、水路管理幅0.3m確保
上記事項を丁張時に確認してください。
公共汚水樹 (区画19) は公費設置可能なため
公共樹設置申請書の提出をお願いします。

申請箇所	甲斐市万才字正明 9 7 1 番他		
図 名	造成計画平面図		
縮 尺	1:400	用途地域	
測量年月日	令和6年11月 8日	作成年月日	令和7年11月11日
測 量 者	甲府市住吉一丁目8番17号 土地家屋調査士 望月厚		