


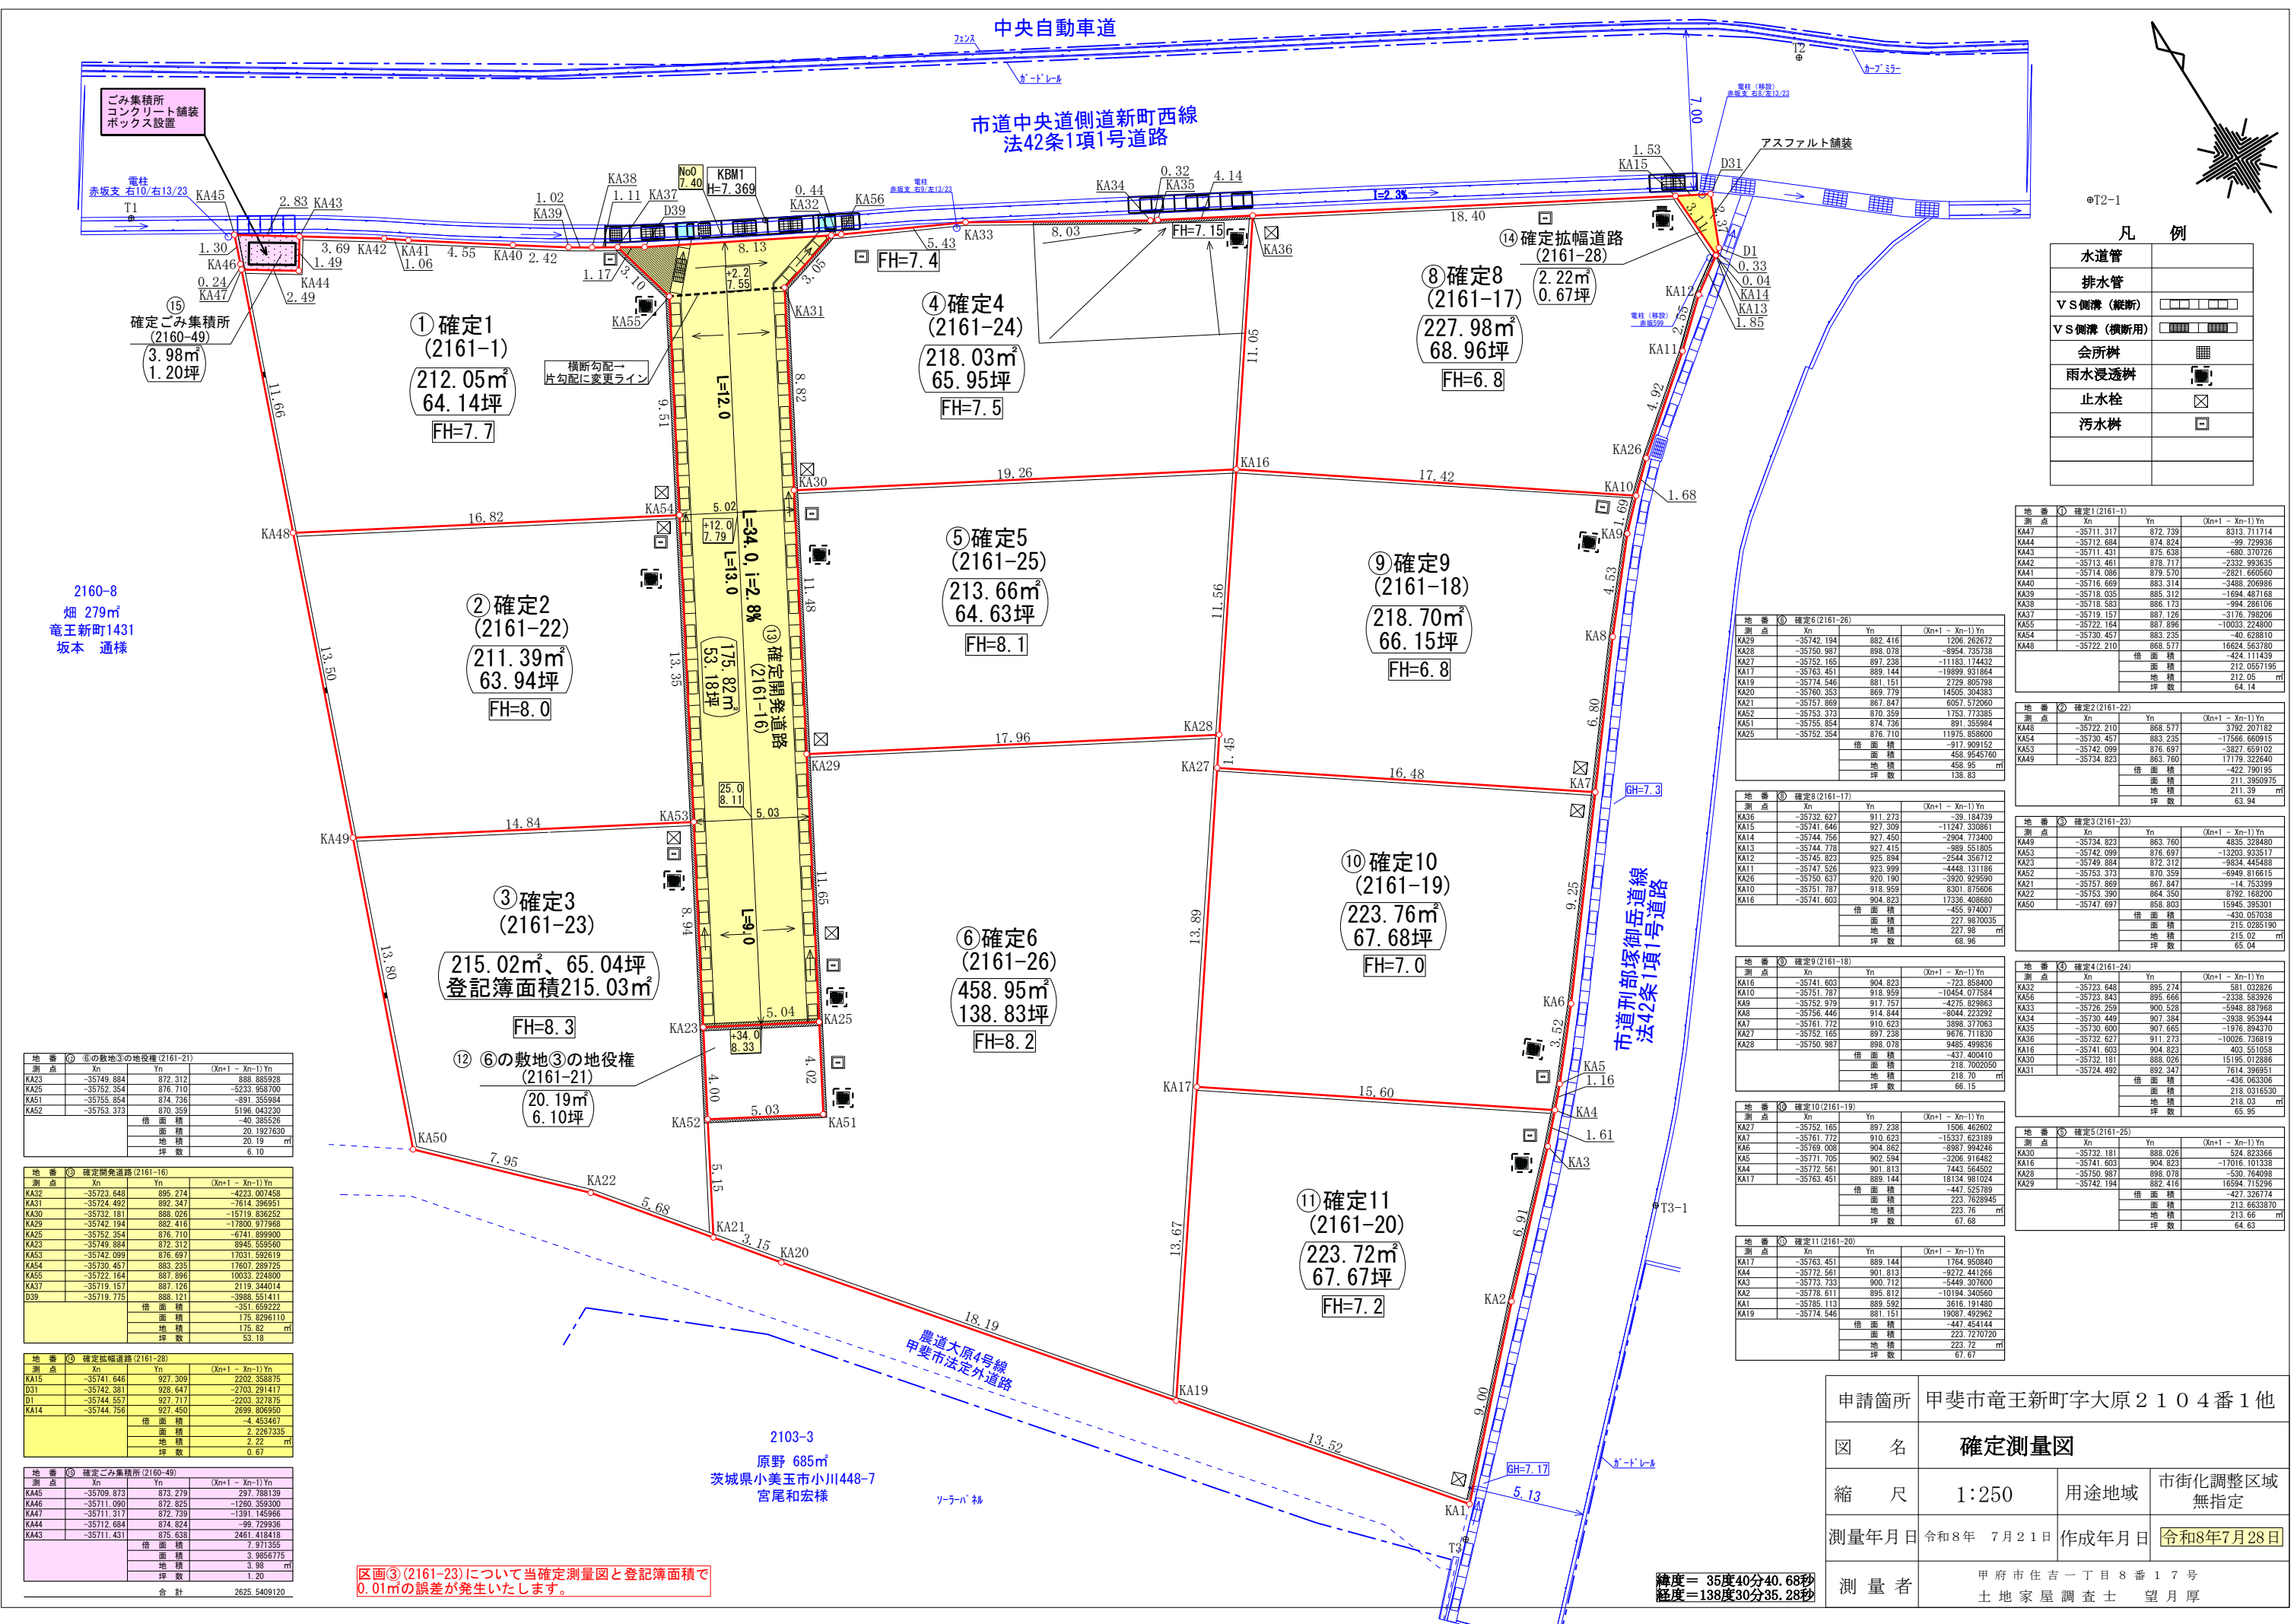

凡 例

水道管	
排水管	
V S側溝 (縦断)	
V S側溝 (横断用)	
会所柵	
雨水浸透柵	
止水栓	
汚水柵	

地 番 ① 確定1(2161-1)

測 点	Xn	Yn	(Xn+1 - Xn-1)Yn
KA47	-35711.317	872.739	8313.711714
KA44	-35712.684	874.824	-59.729936
KA43	-35711.431	875.638	-680.370726
KA42	-35713.461	878.717	-2332.993635
KA41	-35714.086	879.570	-2821.660560
KA40	-35716.669	883.314	-3488.206986
KA39	-35718.035	885.312	-1694.487168
KA38	-35718.583	885.173	-994.286106
KA37	-35719.157	887.126	-3176.798206
KA36	-35722.164	887.896	-10033.224800
KA54	-35730.457	883.235	-40.628810
KA48	-35722.210	868.577	16624.563780
備 考			-424.114439
面 積			212.057195
地 積			212.05
坪 数			64.14

地 番 ② 確定2(2161-22)

測 点	Xn	Yn	(Xn+1 - Xn-1)Yn
KA48	-35722.210	868.577	3792.207182
KA54	-35730.457	883.235	-17566.660915
KA53	-35742.099	876.697	-3827.659102
KA49	-35734.823	863.760	17179.328640
備 考			-422.790195
面 積			211.3950975
地 積			211.39
坪 数			63.94

地 番 ③ 確定3(2161-23)

測 点	Xn	Yn	(Xn+1 - Xn-1)Yn
KA49	-35734.823	863.760	4835.328480
KA53	-35742.099	876.697	-13203.933517
KA23	-35740.884	872.312	-8634.445488
KA52	-35753.373	870.359	-6949.816615
KA21	-35757.869	867.847	-14.753399
KA22	-35753.390	864.350	8792.168200
KA50	-35747.697	858.803	15945.395301
備 考			-430.057038
面 積			215.0285190
地 積			215.02
坪 数			65.04

地 番 ④ 確定4(2161-24)

測 点	Xn	Yn	(Xn+1 - Xn-1)Yn
KA32	-35723.648	895.274	581.032826
KA56	-35723.843	895.666	-2338.583926
KA33	-35726.259	900.528	-5948.887968
KA34	-35730.449	907.384	-3938.853944
KA35	-35730.600	907.665	-1976.894370
KA36	-35732.627	911.273	-10026.736819
KA16	-35741.603	904.823	403.551058
KA30	-35732.181	885.026	15195.012886
KA31	-35724.492	892.347	-436.063306
坪 数			65.95

地 番 ⑤ 確定5(2161-25)

測 点	Xn	Yn	(Xn+1 - Xn-1)Yn
KA30	-35732.181	885.026	524.823366
KA16	-35741.603	904.823	-17016.101338
KA28	-35750.987	899.023	-530.764098
KA29	-35742.194	882.416	16594.715296
備 考			-427.326774
面 積			213.6633870
地 積			213.66
坪 数			64.63

地 番 ⑥ 確定6(2161-26)

測 点	Xn	Yn	(Xn+1 - Xn-1)Yn
KA29	-35742.194	882.416	1206.262672
KA28	-35750.987	898.078	-8954.735738
KA27	-35752.165	897.238	-11183.174432
KA17	-35763.451	889.144	-19899.931864
KA19	-35774.546	881.151	2729.805786
KA20	-35760.353	869.779	14505.304383
KA21	-35757.869	867.847	6057.572060
KA52	-35753.373	870.359	1753.773385
KA51	-35755.854	874.736	891.355984
KA25	-35752.354	876.710	11975.858600
備 考			-917.909152
面 積			458.9545760
地 積			458.95
坪 数			138.83


測 点	Xn	Yn	(Xn+1 - Xn-1)Yn
KA36	-35732.627	911.273	-39.184739
KA15	-35741.646	927.309	-11247.330861
KA14	-35744.756	927.450	-2904.773400
KA13	-35744.778	927.415	-989.551805
KA12	-35745.823	925.894	-2544.356712
KA11	-35747.526	923.999	-4448.131186
KA26	-35750.637	920.190	-3320.925990
KA10	-35751.781	918.959	8301.858600
KA16	-35741.603	904.823	17336.408680
備 考			-455.974007
面 積			227.9670035
地 積			227.96
坪 数			68.96


測 点	Xn	Yn	(Xn+1 - Xn-1)Yn
KA16	-35741.603	904.823	-723.858400
KA10	-35751.781	918.959	-10644.071584
KA9	-35752.979	917.757	-4275.829863
KA8	-35756.446	914.844	-8044.232292
KA7	-35761.772	910.623	3898.377063
KA27	-35752.165	897.238	9876.771830
KA28	-35750.987	898.078	9485.498636
備 考			-437.400410
面 積			218.7002050
地 積			218.70
坪 数			66.15


測 点	Xn	Yn	(Xn+1 - Xn-1)Yn
KA27	-35752.165	897.238	1506.462602
KA7	-35761.772	910.623	-15337.623189
KA6	-35769.008	904.862	-8987.984246
KA5	-35771.705	902.594	-3206.916482
KA4	-35772.561	901.813	7443.564502
KA17	-35763.451	889.144	18134.981024
備 考			-447.525789
面 積			223.7623945
地 積			223.76
坪 数			67.68


測 点	Xn	Yn	(Xn+1 - Xn-1)Yn
KA17	-35763.451	889.144	1764.950840
KA4	-35772.561	901.813	-9272.441266
KA3	-35773.733	900.712	-5449.307600
KA2	-35778.611	895.812	-10194.340560
KA1	-35785.113	889.592	3816.191480
KA19	-35774.546	881.151	19087.492962
備 考			-447.454144
面 積			223.7270720
地 積			223.72
坪 数			67.67






測 点	Xn	Yn	(Xn+1 - Xn-1)Yn
KA23	-35749.884	872.312	888.885928
KA25	-35752.354	876.710	-5233.958700
KA51	-35755.854	874.736	-891.355984
KA52	-35753.373	870.359	5196.042330
備 考			-40.385526
面 積			20.1927630
地 積			20.19
坪 数			6.10

地 番 ⑮ 確定開発道路(2161-16)

測 点	Xn	Yn	(Xn+1 - Xn-1)Yn
KA32	-35723.648	895.274	-4223.007458
KA31	-35724.492	892.347	-7614.396951
KA30	-35732.181	885.026	-15719.836252
KA29	-35742.194	882.416	-17800.977968
KA25	-35752.354	876.710	-6741.899900
KA23	-35749.884	872.312	8945.559560
KA53	-35742.099	876.697	17031.592619
KA54	-35730.457	883.235	17607.289725
KA55	-35722.164	887.896	10033.224800
KA37	-35719.157	887.126	2119.344014
D39	-35719.775	888.121	-3988.551411
備 考			-351.659222
面 積			175.8296110
地 積			175.82
坪 数			53.18

地 番 ⑯ 確定拡幅道路(2161-28)

測 点	Xn	Yn	(Xn+1 - Xn-1)Yn
KA15	-35741.646	927.309	2202.358875
D31	-35742.381	928.647	-2703.291417
D1	-35744.557	927.717	-2203.327875
KA14	-35744.756	927.450	2699.806950
備 考			-4.453467
面 積			2.2267335
地 積			2.22
坪 数			0.67

地 番 ⑰ 確定ごみ集積所(2160-49)

測 点	Xn	Yn	(Xn+1 - Xn-1)Yn
KA45	-35709.873	873.279	297.788139
KA46	-35711.090	872.825	-1260.359300
KA47	-35711.317	872.739	-1391.145966
KA44	-35712.684	874.824	-99.729936
KA43	-35711.431	875.638	2461.418418
備 考			7.971355
面 積			3.9856775
地 積			3.98
坪 数			1.20
合 計			2625.5409120

区画③(2161-23)について当確定測量図と登記簿面積で0.01㎡の誤差が発生いたします。

緯度 = 35度40分40.68秒
経度 = 138度30分35.28秒

申請箇所	甲斐市竜王新町字大原2104番1他		
図 名	確定測量図		
縮 尺	1:250	用途地域	市街化調整区域 無指定
測量年月日	令和8年 7月21日	作成年月日	令和8年7月28日
測 量 者	甲 府 市 住 吉 一 丁 目 8 番 1 7 号 土 地 家 屋 調 査 士 望 月 厚		